ŘEZY V OBJEKTECH
ŘÍČANSKÝ POTOK
MĚŘ.: 1:100/1:100
15. ČÁST

056 km 13.87111

Betonový stupeň

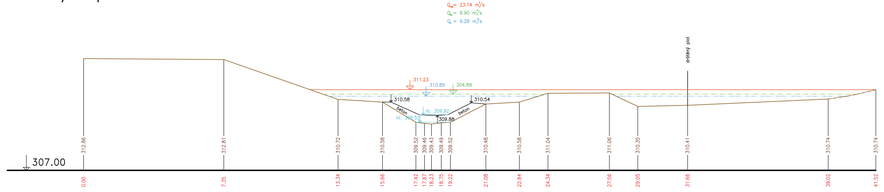

057 km 13.94781

Kovový most

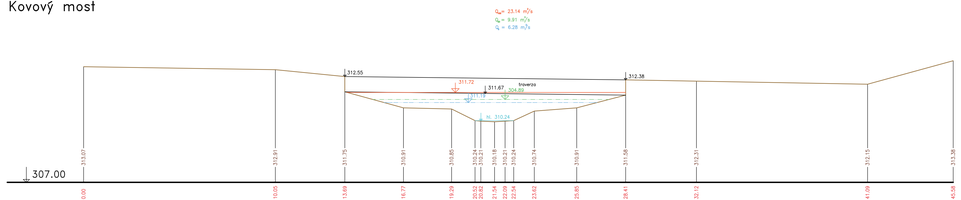

058 km 14.35205

Kovový most

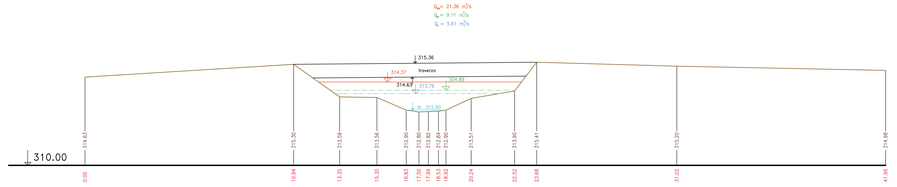

059 km 14.85564

Betonový silniční most (kolmá šířka – 19.00 m)

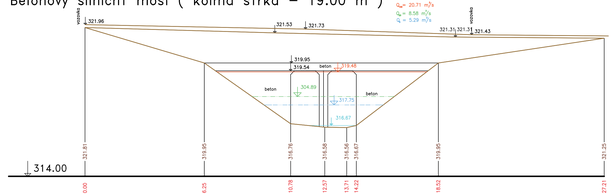

Terén (zaměření)

Terén (vynesení ze situace)

Výškový systém Bpv.

Název akce: **GENEREL TOKU ROKYTKA - II. etapa**	
Název přílohy: Příčné řezy v objektech - Říčanský potok	Měřítko: 1 : 100/100
15. část O56 - O59	Číslo přílohy: **3.6.1.4.15**