



ŘEZY V OBJEKTECH  
ŘÍČANSKÝ POTOK  
MĚŘ.: 1:100/1:100  
9. ČÁST


033 km 8.97582  
Silniční betonový most – šikmý (kolmá šířka = 7.30 m)

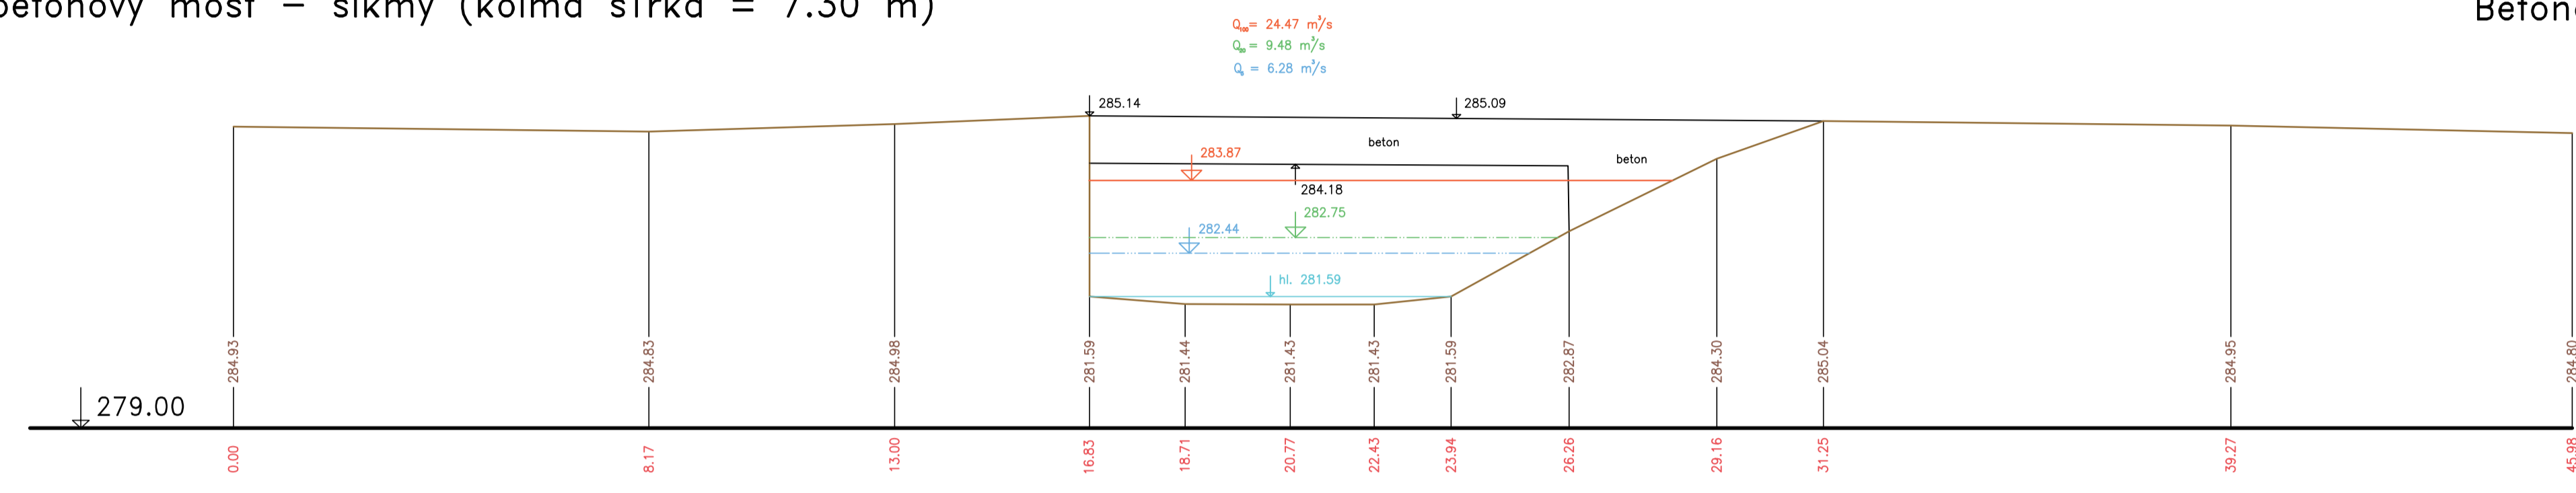


034 km 9.02110  
Betonový mostek na traverzách pro pěší

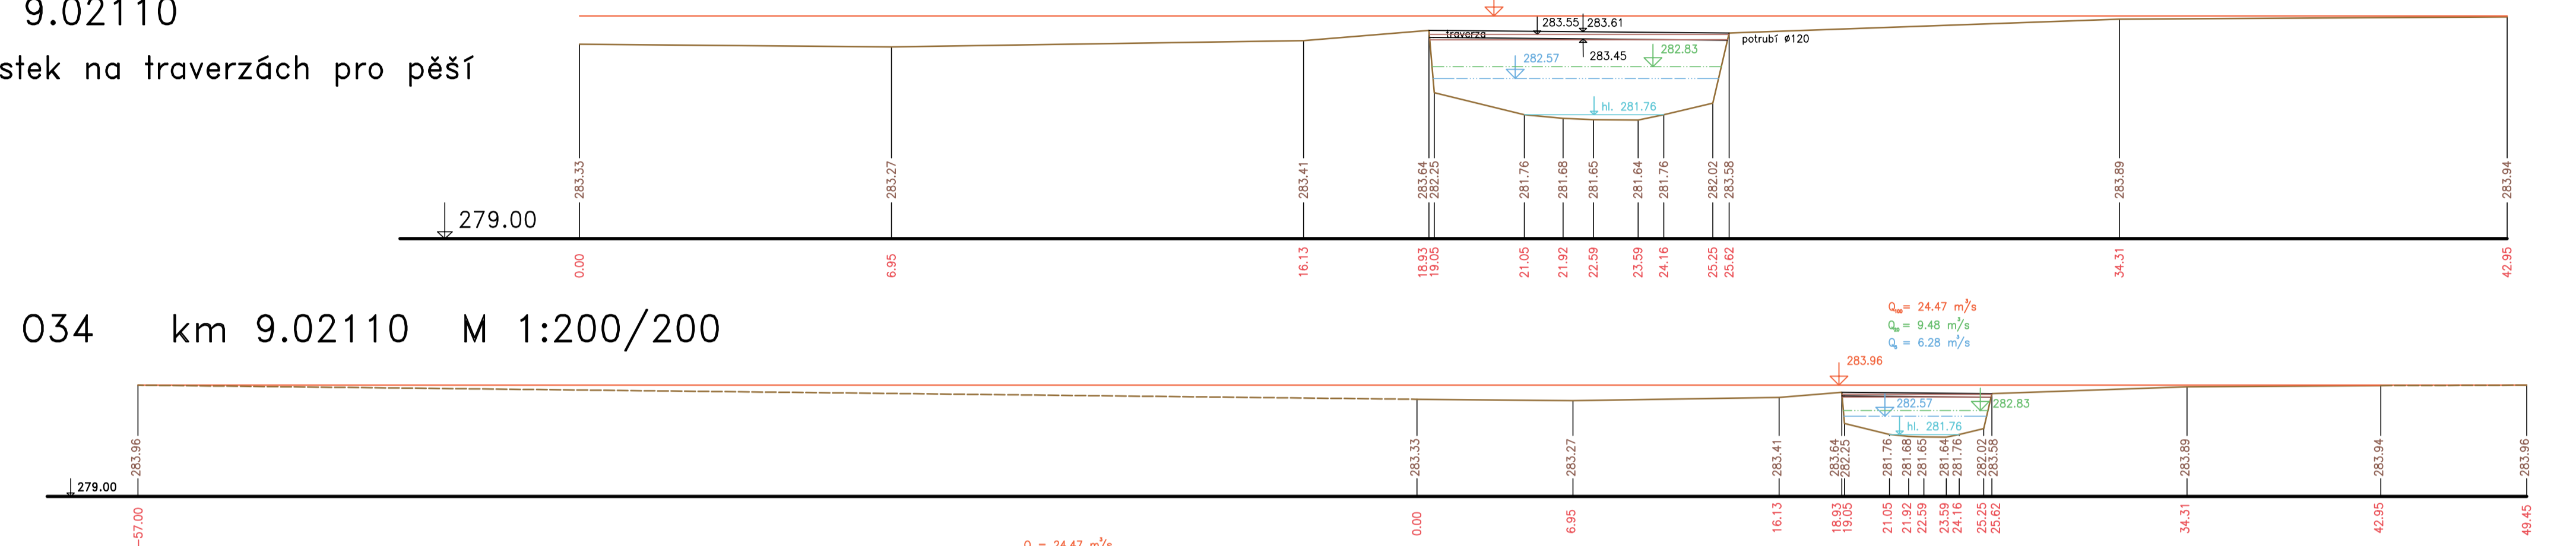

035 km 9.07500  
Betonový mostek na traverzách


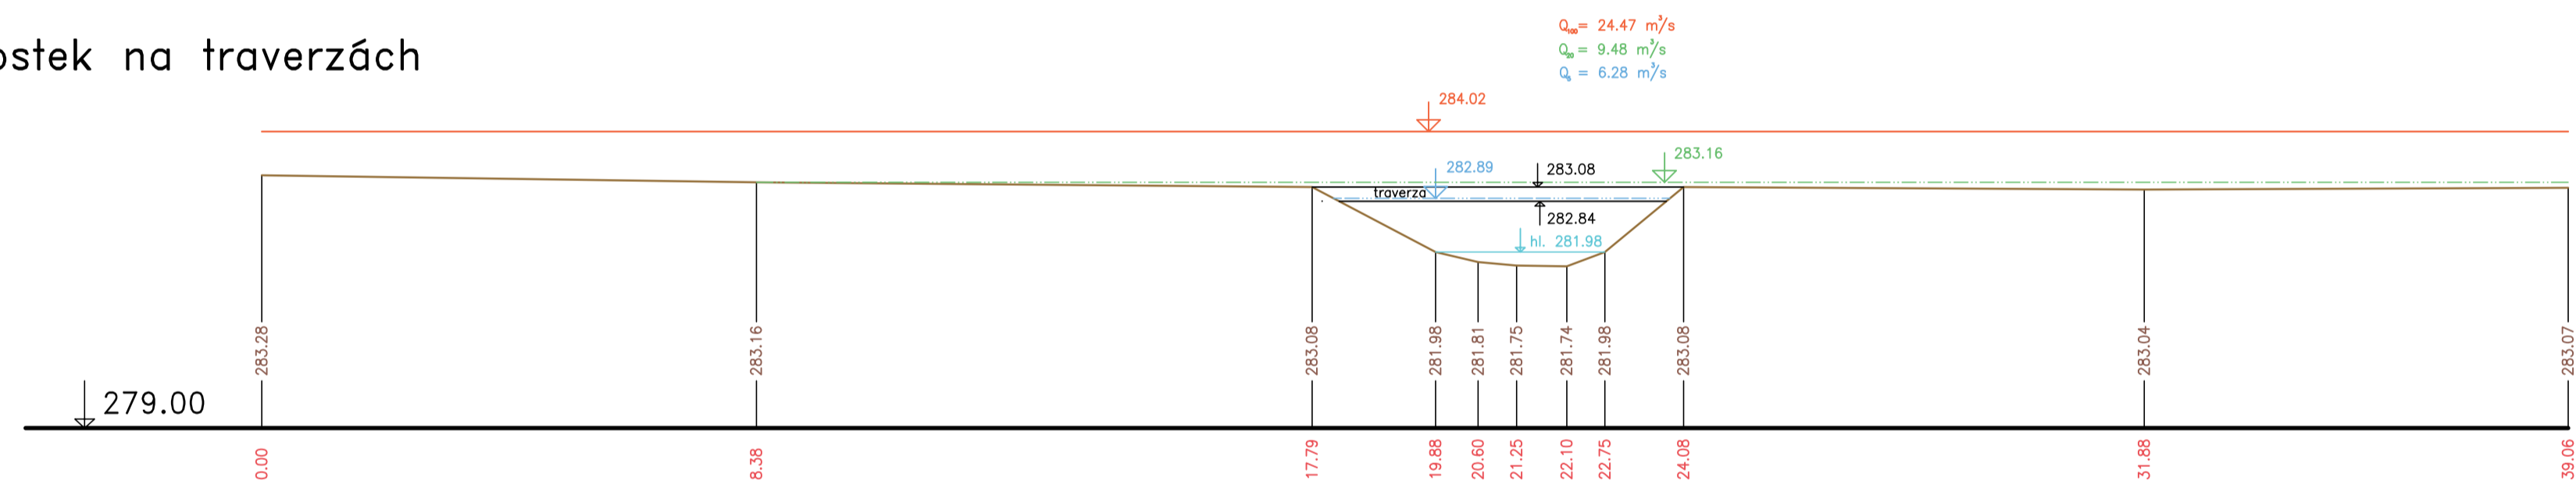


035 km 9.07500 M 1:200/200

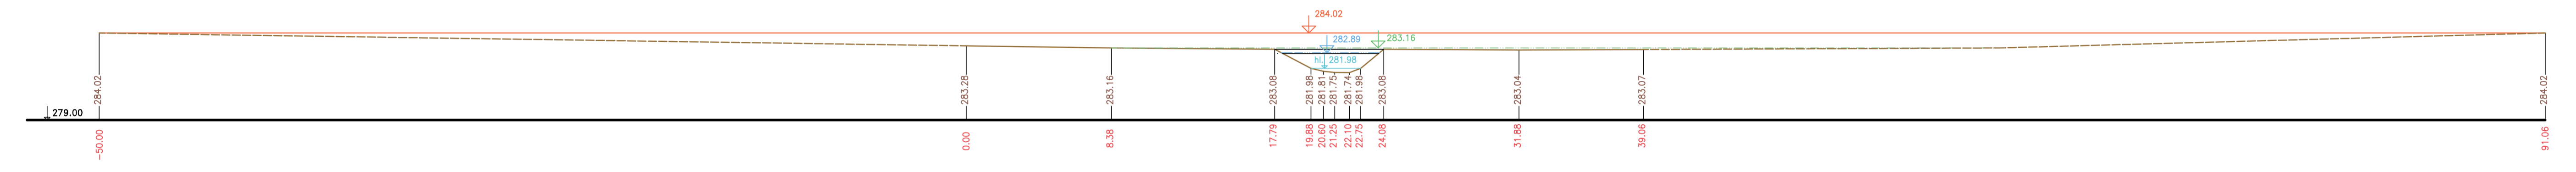

036 km 9.12264

036 km 9.12264  
Betonový mostek na traverzách

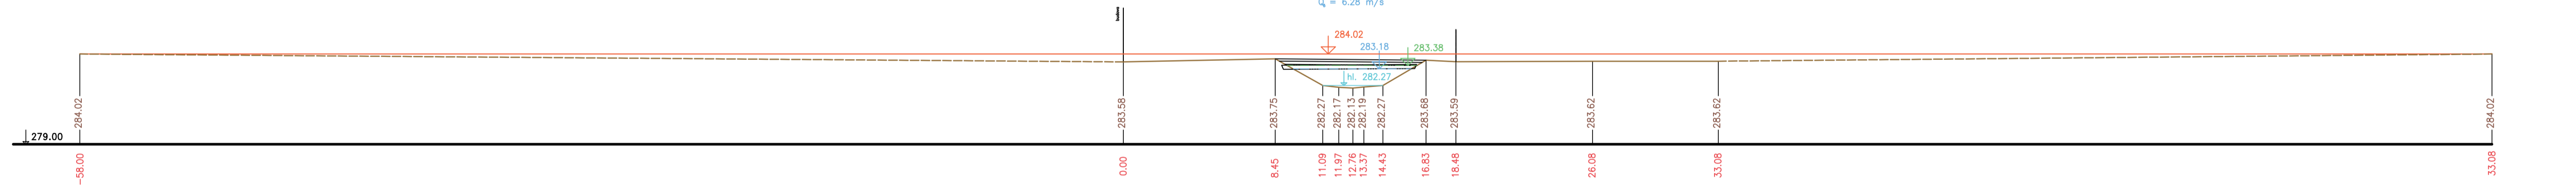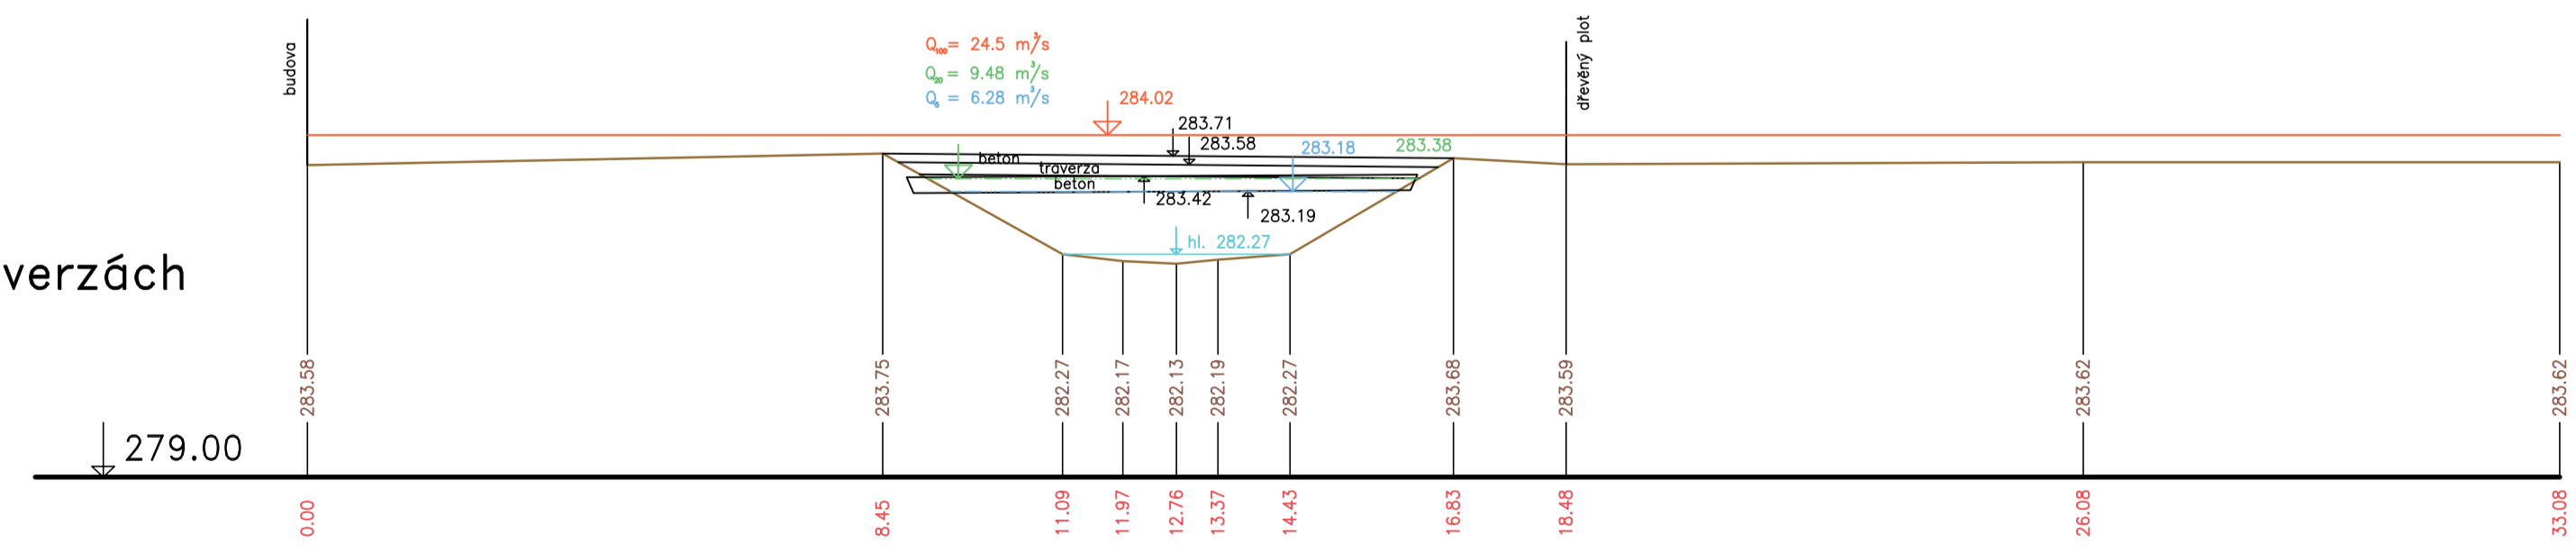

— Terén (zaměření)  
- - - Terén (vynesení ze situace)

Výškový systém Ball p.v.

Mikroúroveň:	<b>GENEREL TOKU ROKYTKA - II. etapa</b>	
Mikroúroveň:	Příčné řezy v objektech - Říčanský potok	Mřížka: 1 : 100/100
	9. část 033 - 036	Číslo přílohy: <b>3.6.1.4.9</b>