



ŘEZY V OBJEKTECH  
ŘIČANSKÝ POTOK  
MĚŘ.: 1:100/1:100  
3. ČÁST


09 km 3.21849  
Železobetonová lávka pro pěší – šikmá (kolmá šířka = 7.85 m)

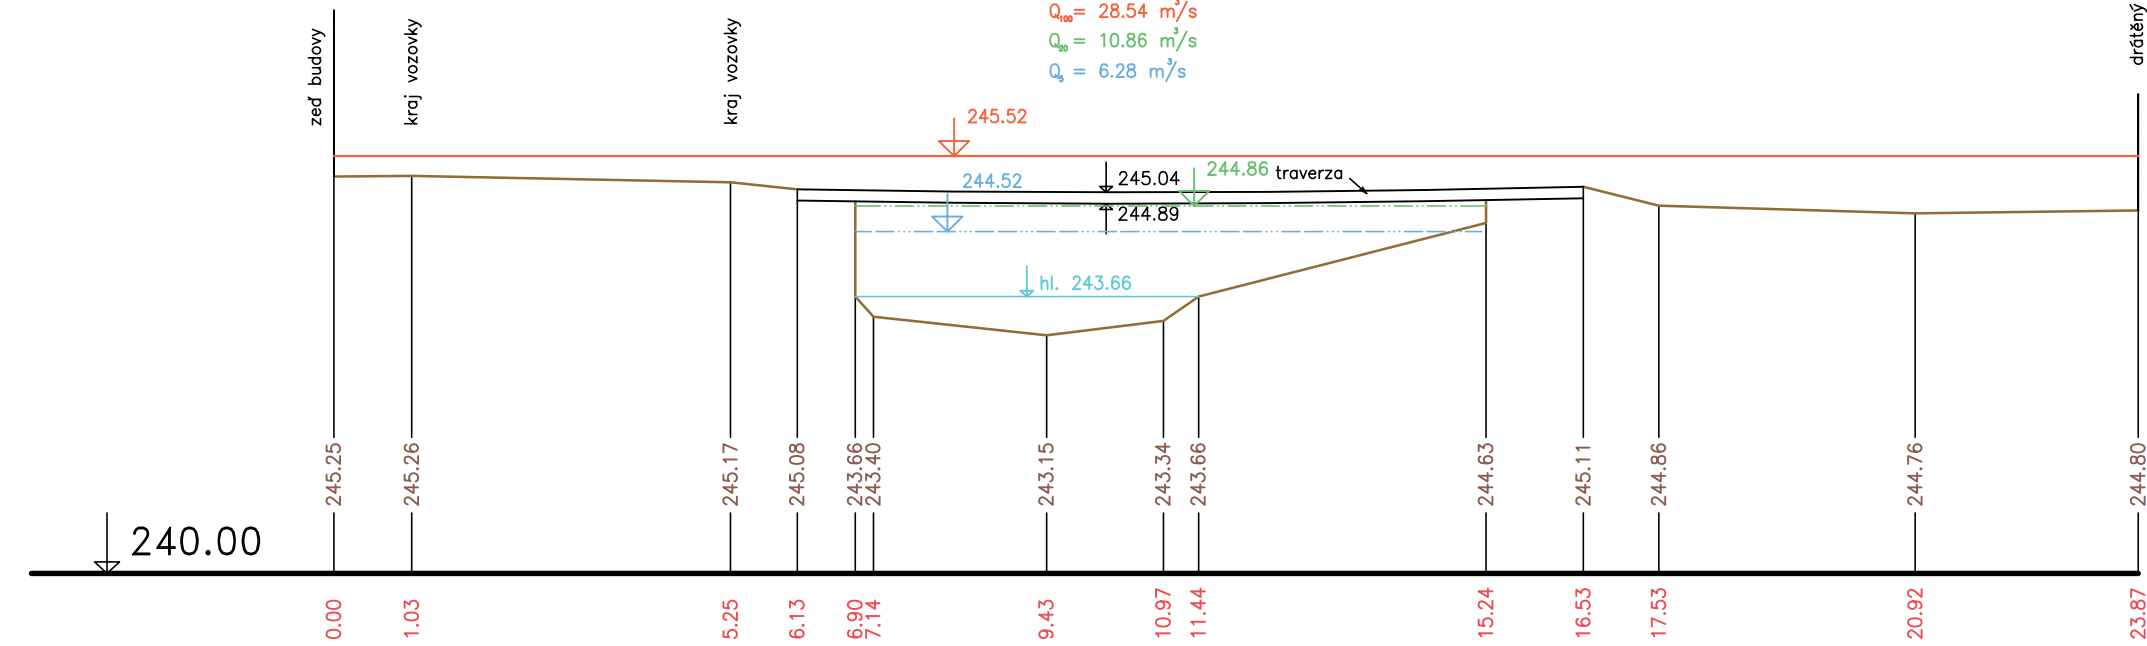


011 km 3.66009  
Kovová lávka pro pěší

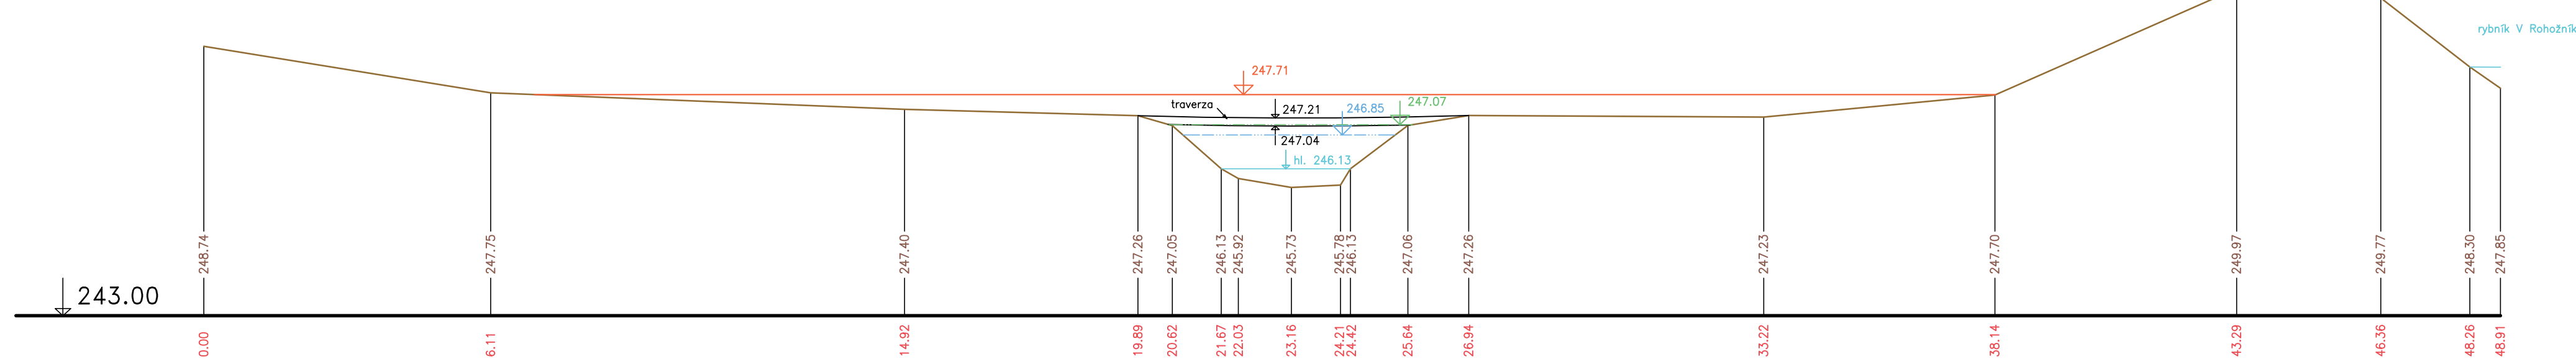


09 km 3.21849 M 1:200/200

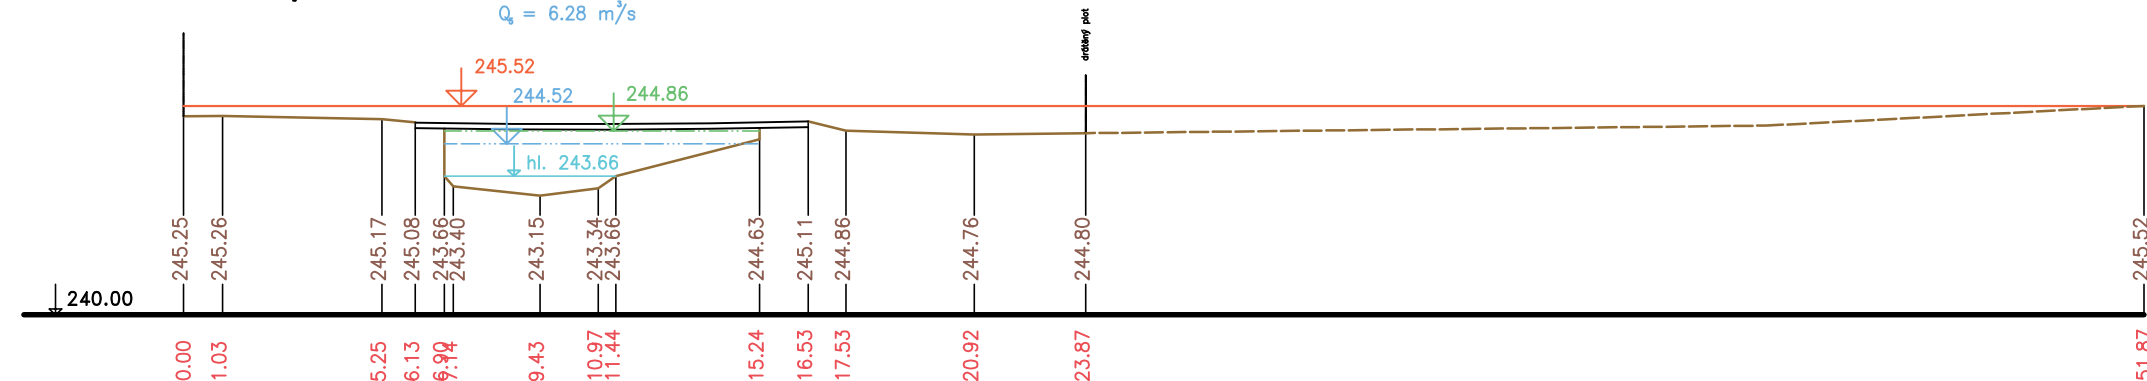

010 km 3.36634  
Železobetonová lávka pro pěší

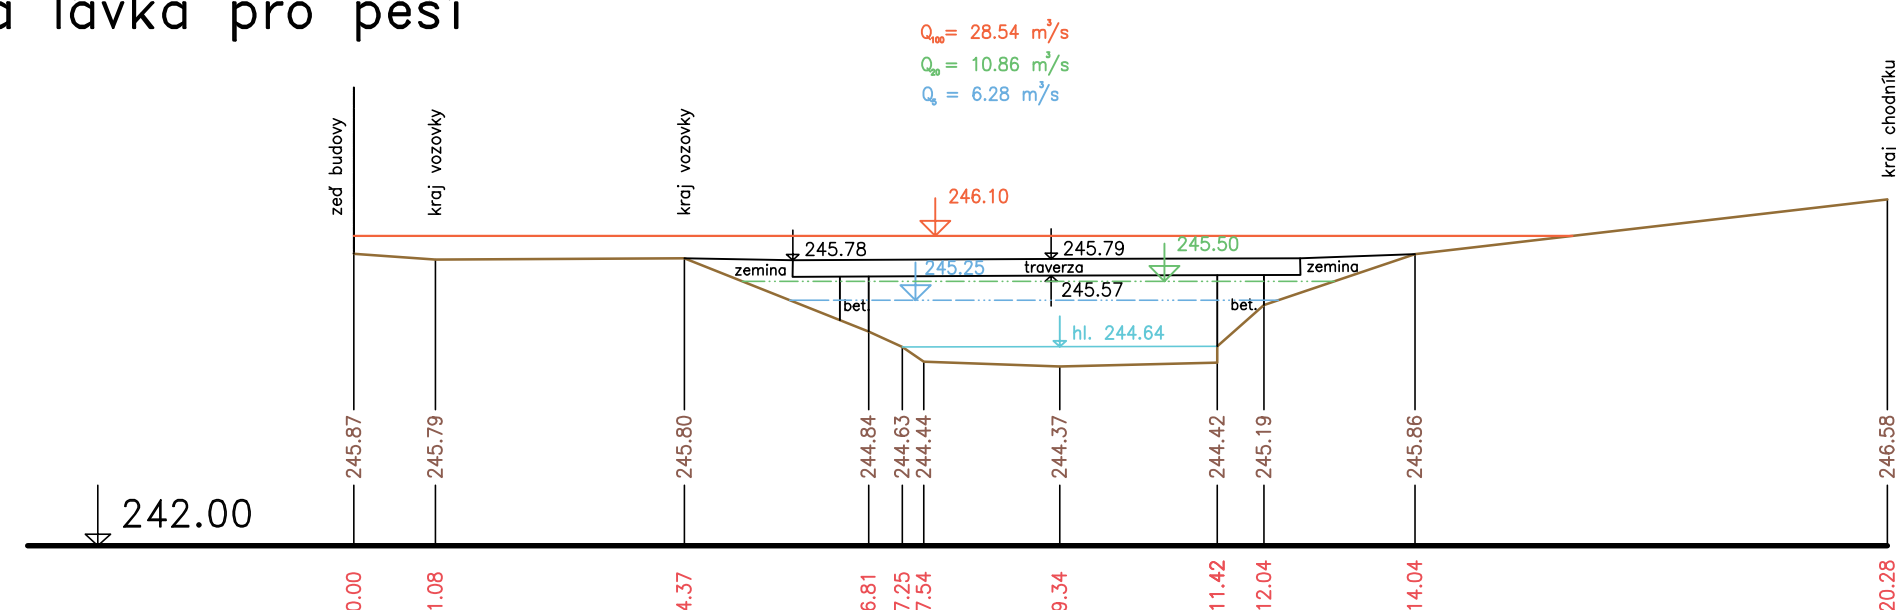

012 km 3.97150  
Železobetonová lávka pro pěší

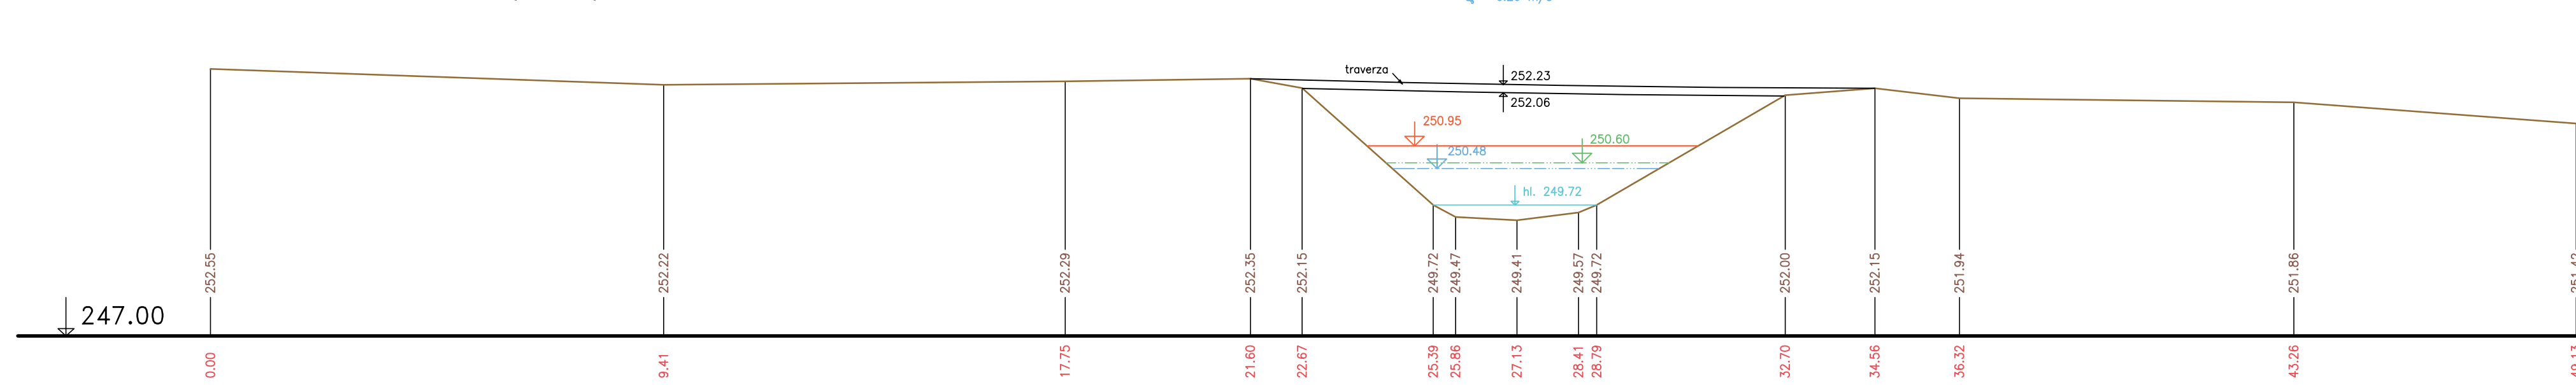

— Terén (zaměření)  
- - - Terén (vynesení ze situace)

Výškový systém Balt p.v.

Název akce: <b>GENEREL TOKU ROKYTKA - II. etapa</b>	
Název přílohy: Příčné řezy v objektech - Řičanský potok	MÁŠKO: 1 : 100/100
3. část 09 - 012	Číslo přílohy: <b>3.6.1.4.3</b>