
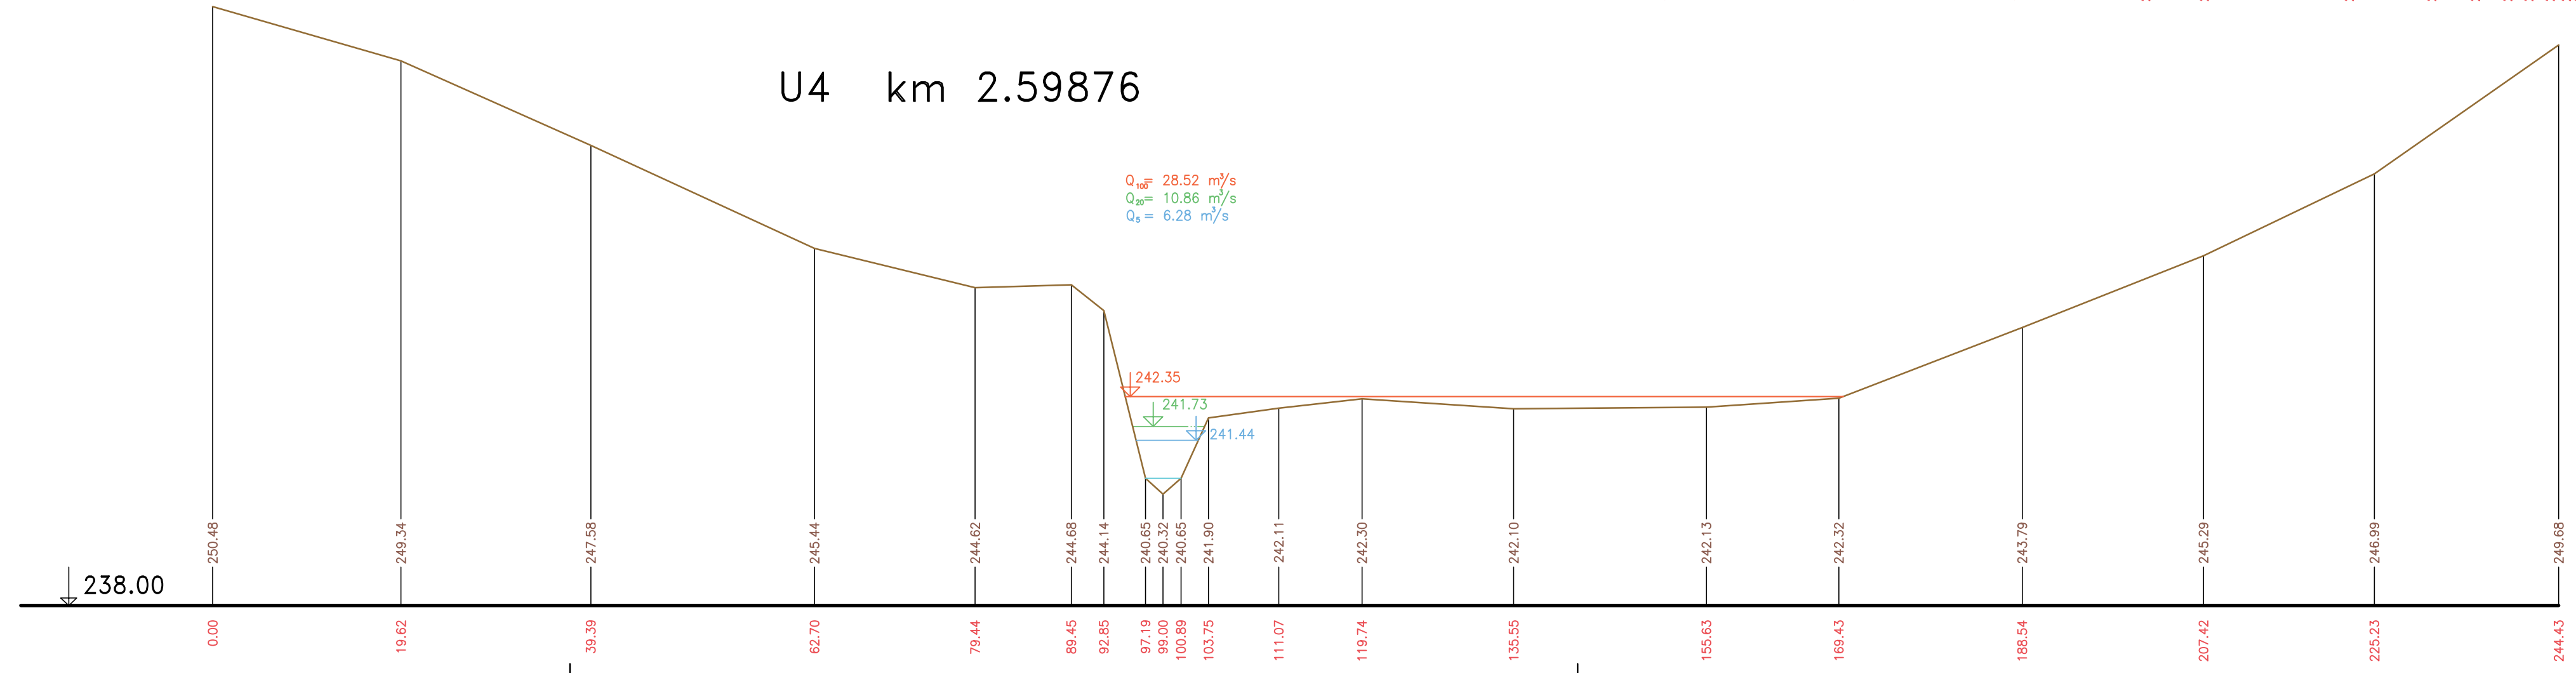


ÚDOLNÍ PROFILY
ŘÍČANSKÝ POTOK
MĚŘ.: 1:500/1:100
2. ČÁST

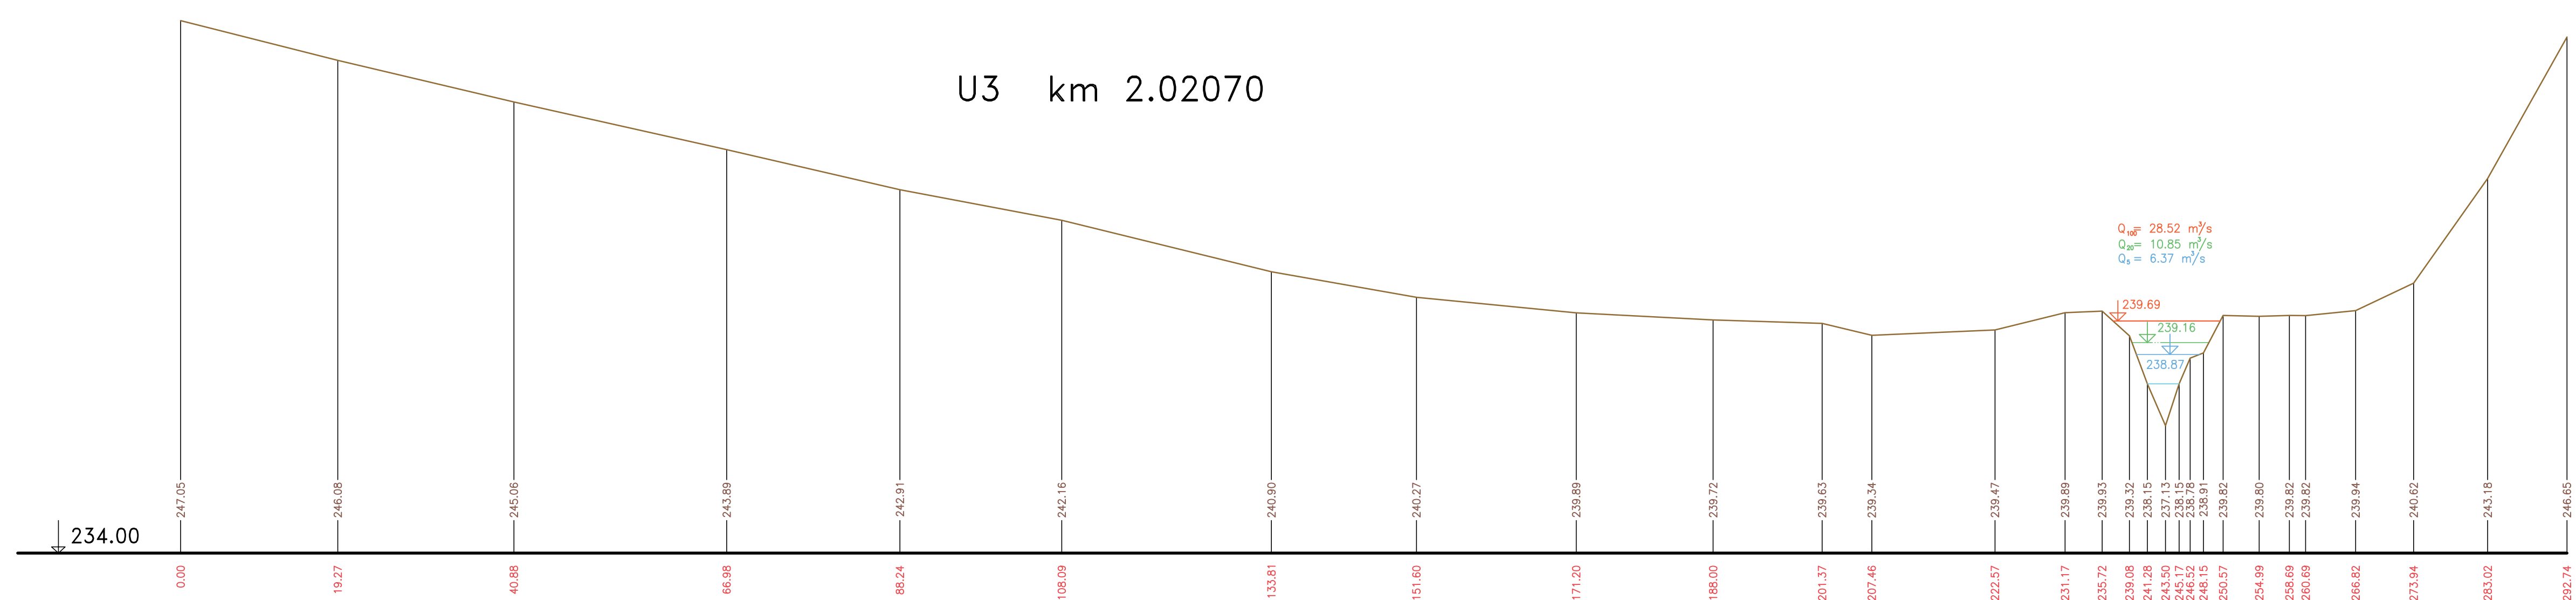

Výškový systém Balt p.v.

Název akce:	GENEREL TOKU ROKYTKA - II. etapa	
Název přílohy:	Údolní profily - Říčanský potok	Měřítko: 1 : 500/100
	2. část U3 - U4	Číslo přílohy: 3.6.1.3.2