ÚZEMÍ
POVRCH ÚZEMÍ

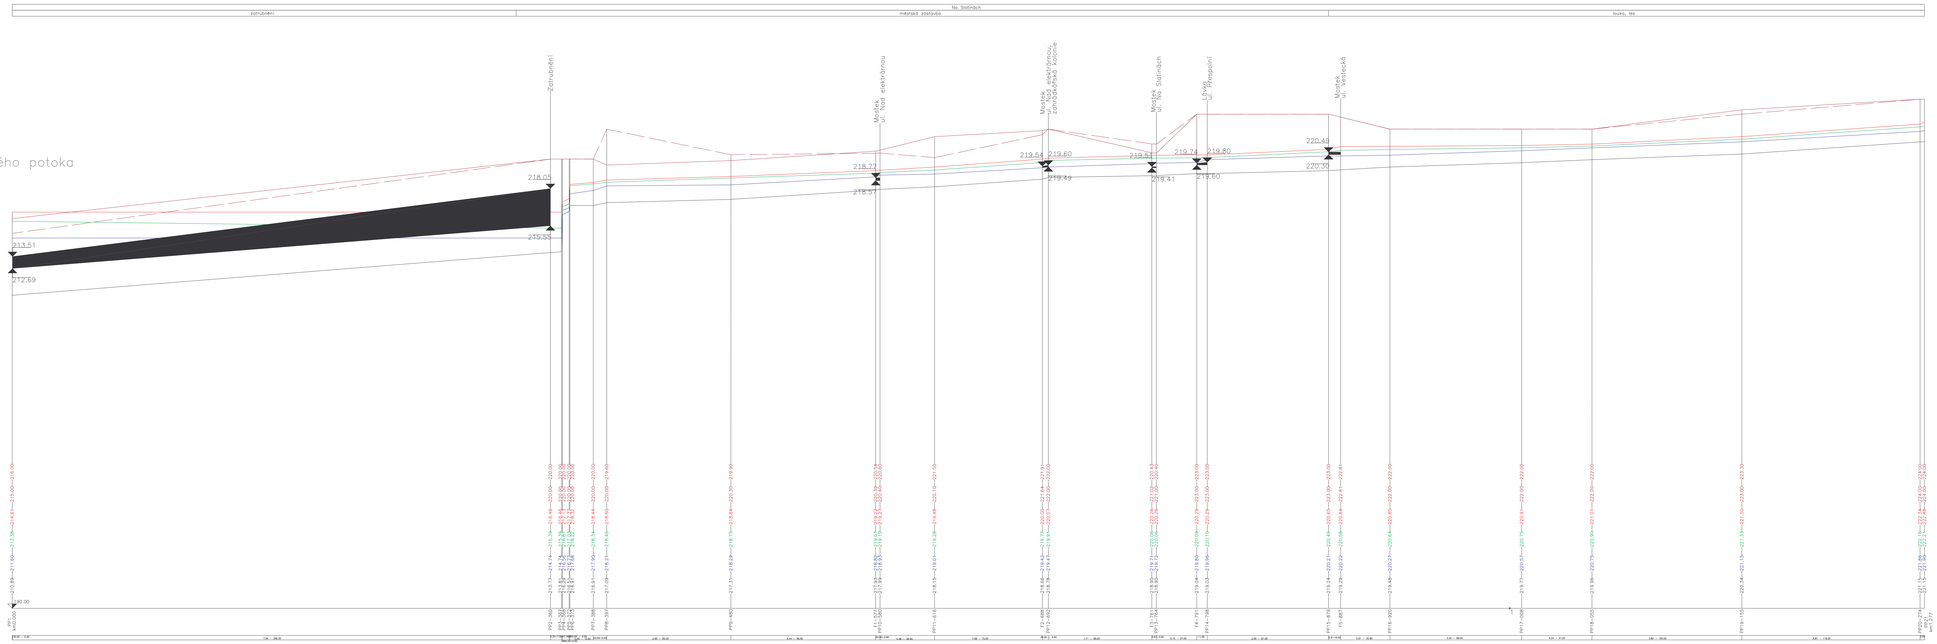

VÝŠKOVÝ SYSTÉM: Baltský v.

HYDROPROJEKT A K C I O V Á S P O L E Č N O S T Odbor Praha, Táborská 31, 140 16 Praha 4, www.hydroprojekt.cz, praha@hydroprojekt.cz				HYDROPROJEKT	
VYPRACOVAL	Ing. J. Kolářová	HP	Ing. Z. Pleka	T. KONTROLA	Ing. P. Kuba
PROJEKTANT	Ing. Z. Pleka	RAZÍTKO, DATUM	Ing. A. Mucha	DATUM	Březen 2006
OBJEDNATEL	Magistrát hl. města Prahy - Odbor ochrany prostředí			MÍSTO	Praha
NÁZEV	STANOVENÍ ZÁPLAVOVÉHO ÚZEMÍ VODNÍHO TOKU BOTIČE A JEHO PŘÍTOKŮ NA ÚZEMÍ HL. M. PRAHY SLATINSKÝ POTOK			ČÍSLO ZAKÁZKY	100 212 1.70
				STUPEŇ	studie
				FORMÁT	16 A4
				MĚŘÍTKO	1:1000 / 100
				ARCHIVNÍ ČÍSLO	03352 06/1
PŘÍLOHA	PODÉLNÝ PROFIL - km 0,000 - 1,277			ČÍSLO PŘÍLOHY	F.3.1

Tato dokumentace nesmí mimo výkon zá výzkmu ení používána k jinému účelu než stanovení záplavové společnosti DEPRYNAVEM, s.r.o. Nesmí být bez souhlasu zhotovitele zpřístupněna jiným osobám a nesmí být kopírována nebo jinak zpřístupněna veřejnosti. Zhotovitel nenese žádnou odpovědnost za jakoukoliv ztrátu, vyplývající z jakéhokoliv neoprávněného užití dokumentace a jakékoliv neoprávněné zpřístupnění tohoto dokumentace třetím osobám.
Poznámka: Podpisy zpracovatelů jsou přípustny pouze k výtisku Dílo D1 nebo originálu přílohy (matrice).