

ÚZEMÍ
POVRCH ÚZEMÍ

louka	Na Slatinách	průmyslový areál
-------	--------------	------------------

Podélný profil Slatinského potoka

MĚŘÍTKO 1000/100

PRAVÝ BŘEH

LEVÝ BŘEH

Q100


Q20

Q5

KÓTA DNA

PŘÍČNÉ PROFILY

SKLON [%] - DÉLKA [m]

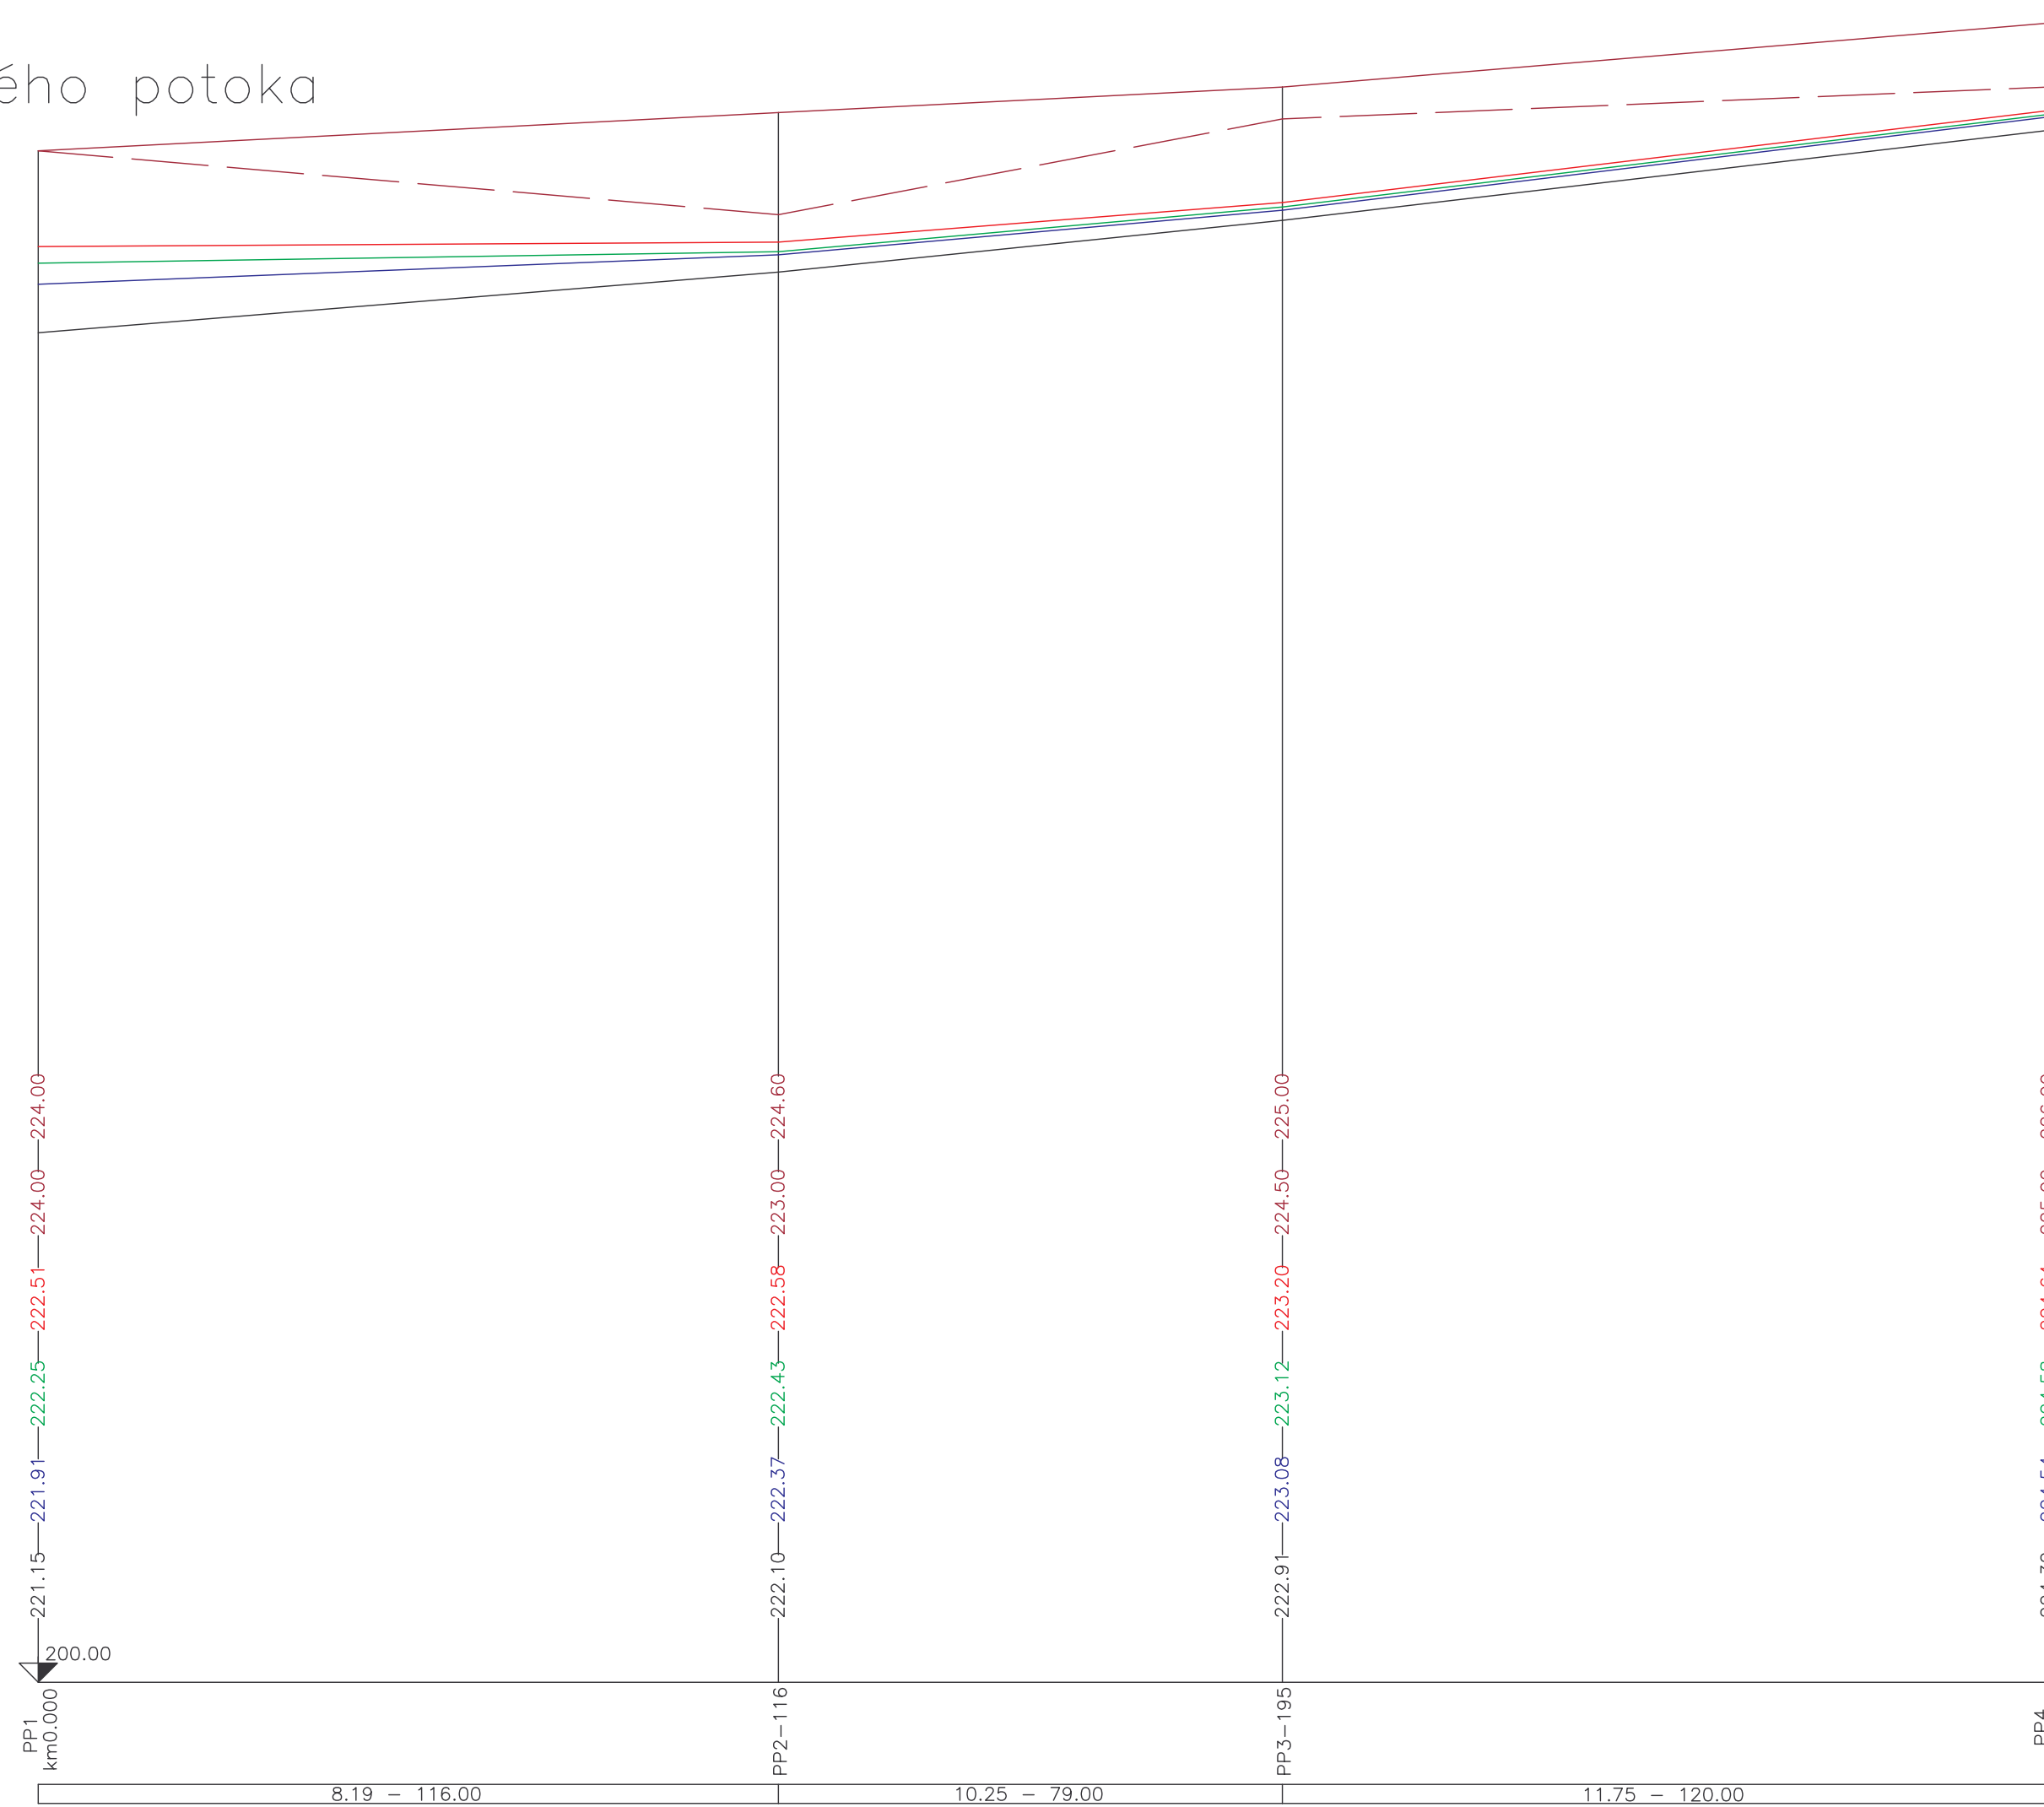

VÝŠKOVÝ SYSTÉM: Balt p. v.

<p>HYDROPROJEKT AKČIOVÁ SPOLEČNOST Ústředí Praha, Tábořská 31, 140 16 Praha 4; www.hydroprojekt.cz; praha@hydroprojekt.cz</p>				<p>HYDROPROJEKT</p>	
VYPRACOVAL	ing. J. Kolářová	HP	ing. Z. Pliska	T. KONTROLA	ing. P. Kuba
PROJEKTANT	ing. Z. Pliska	ŘEDITEL DIVIZE	ing. A. Mucha	DATUM	Březen 2006
OBJEDNATEL	Magistrát hl. města Prahy - Odbor ochrany prostředí			OKRES	Praha
<p>AKCE: STANOVENÍ ZÁPLAVOVÉHO ÚZEMÍ VODNÍHO TOKU BOTIČE A JEHO PŘÍTKŮ NA ÚZEMÍ HL. M. PRAHY SLATINSKÝ POTOK - přítok</p>				ČÍSLO ZAKÁZKY	100 212 1 70
				STUPEŇ	studie
				FORMÁT	6 A4
				MĚŘÍTKO	1:1000 / 100
<p>PŘÍLOHA: PODÉLNÝ PROFIL - km 0.000 - 0.315</p>				ARCHIVNÍ ČÍSLO	03352 /06/1
				ČÍSLO PŘÍLOHY	F.3.3

Tato dokumentace včetně všech příloh (s výjimkou dat poskytnutých objednatelům) je duševním vlastnictvím akciové společnosti HYDROPROJEKT CZ. Objednatel této dokumentace je oprávněn ji využít k účelům vyplývajícím z uzavřené smlouvy bez jakéhokoliv omezení. Jiné osoby (jak fyzické, tak právnické) nejsou bez předchozího výslovného souhlasu objednatele oprávněny tuto dokumentaci ani její části jakkoli využívat, kopírovat (ani jiným způsobem rozmnožovat) nebo zpřístupnit dalším osobám.
Poznámka: Podpisy zpracovatelů jsou připojeny pouze k výškovému číslu 01 nebo originálu přílohy (matrici).