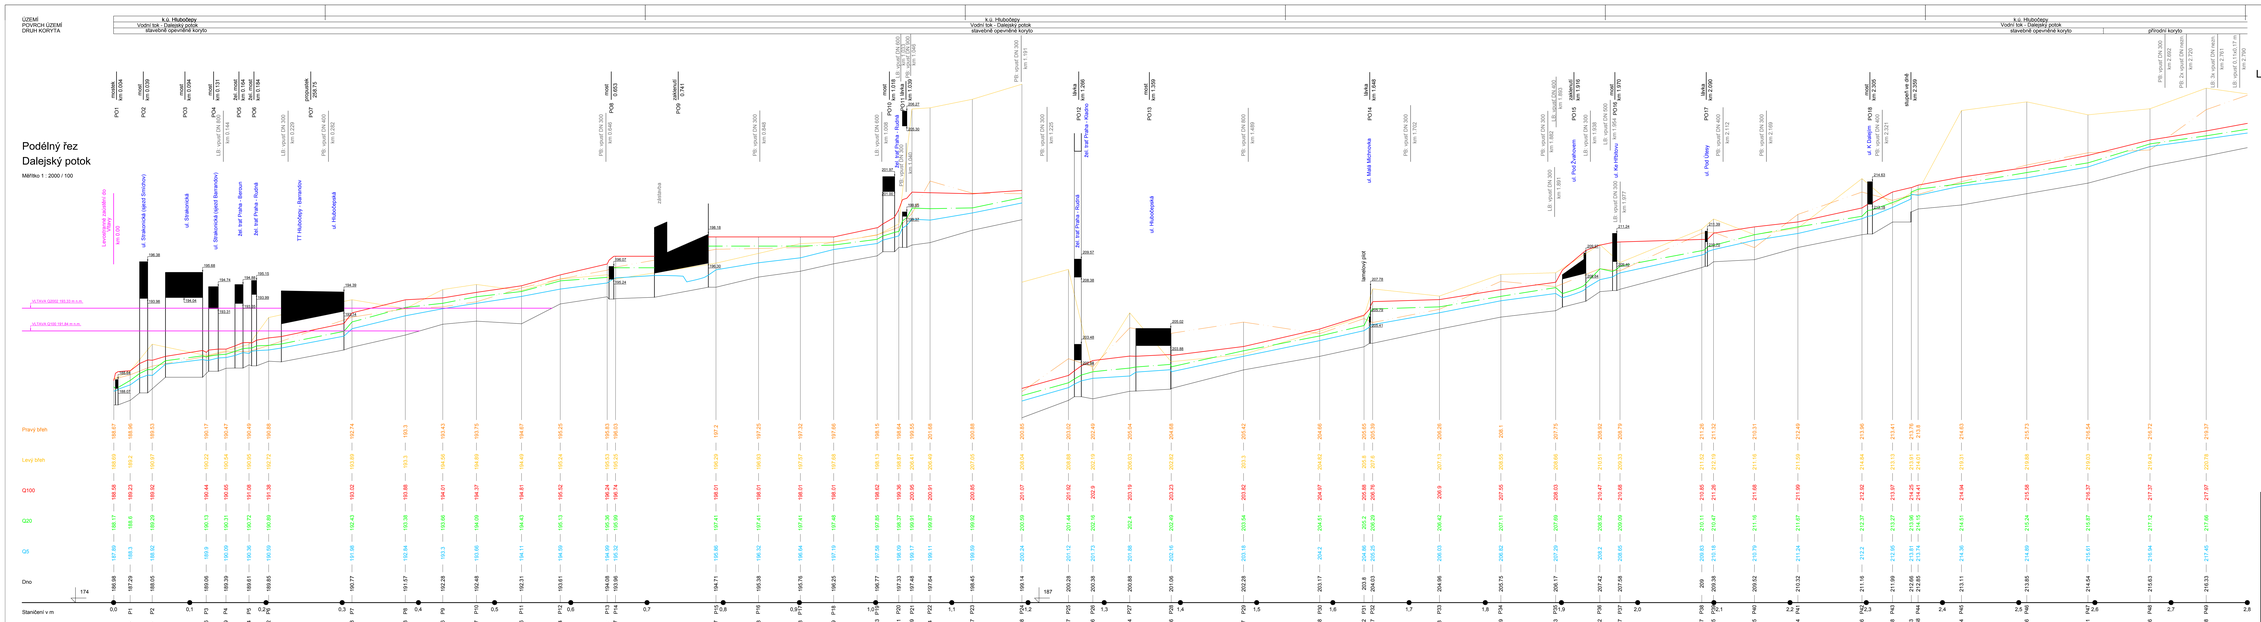

Souřadnicový systém JTSK, výškový systém Bpv

d plus
PROJEKTOVÁ A INŽENÝRSKÁ a.s.
Sokolovská 181/54, 186 00 Praha 8 - Karlín
tel: +420 221 870 111, fax: +420 221 870 247
www.d-plus.cz
d-plus@d-plus.cz

Hlavní inženýr projektu: Ing. Jindřich SLAMA Ph.D.	Zodp. projektant: Ing. Jindřich SLAMA Ph.D.	Vypracoval: Ing. Lukáš TESAŘ	
MO (OÚ): Hl. m. Praha	Kraj: Hl. m. Praha	Datum:	03/2013
Investor: MHMP, Odbor rozvoje veřejného prostoru, Jungmannova 35/29, Praha 1		Stupeň:	general
Zakázka: Aktualizace stavu srážko-odtokových poměrů v povodí Dalejského potoka		Číslo zakázky:	323412012
		Měřítko:	1 : 2000/100
		Počet formátů A4:	16 C kopie:
Obsah: Podélný profil - Dalejský potok km 0,000 - 2,800		Číslo přílohy:	10.1.1 Revize: -