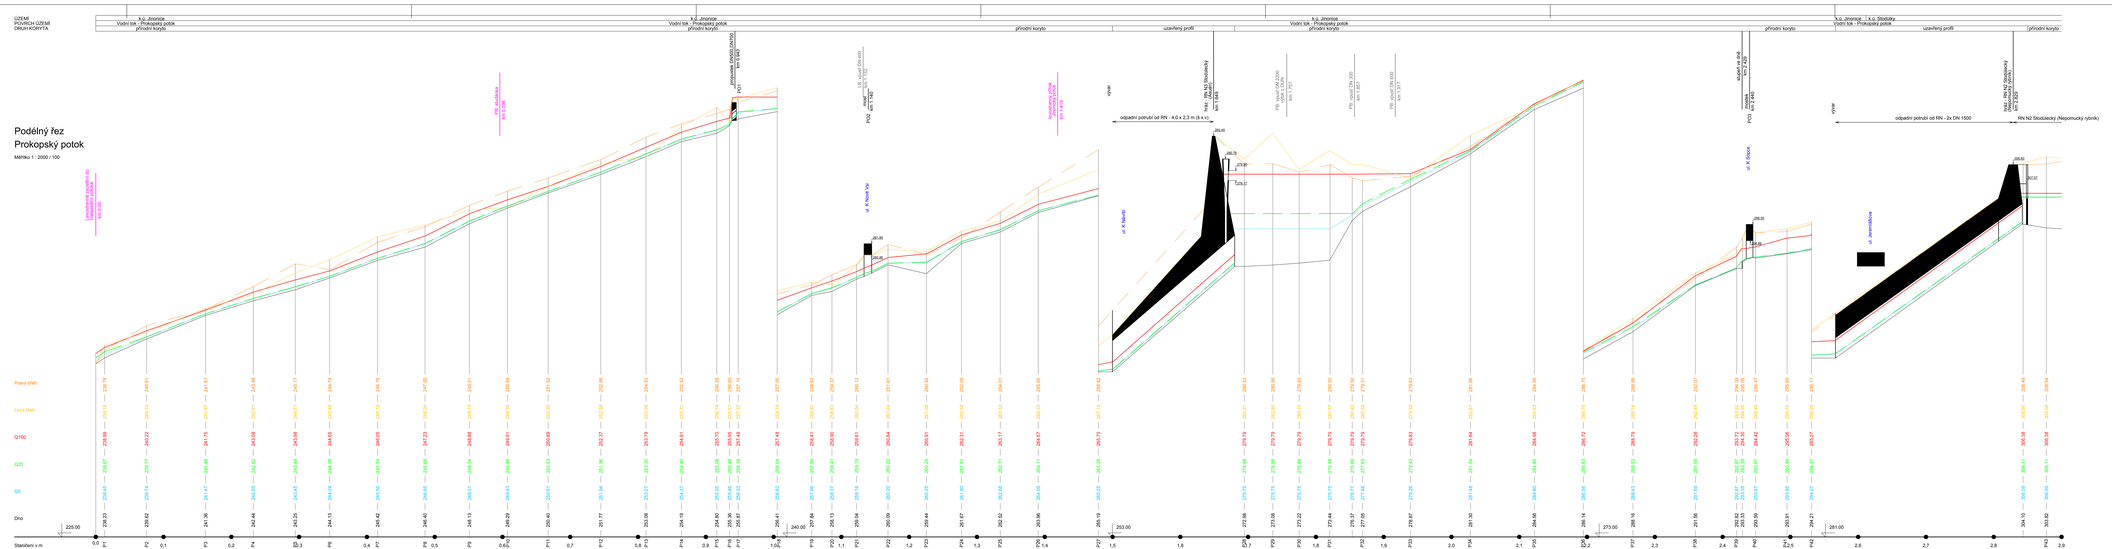

Legenda:

- hladina Q100
- hladina Q20
- hladina Q5
- levý břeh
- pravý břeh

Souřadnicový systém JTSK, výškový systém Bpv

d plus
PROJEKTOVÁ A INŽENÝRSKÁ A.S.
Sokolovská 16/454, 186 00 Praha 8 - Karlín
tel. +420 221 873 111, fax. +420 221 873 247
www.d-plus.cz
d-plus@d-plus.cz

Hlavní inženýr projektu: Ing. Jindřich SLÁMA Ph.D.	Zvěp. projektant: Ing. Jindřich SLÁMA Ph.D.	Vypracoval: Ing. Lukáš TOŠAŇ	
MO-CÚO: Hl. m. Praha	Kraj: Hl. m. Praha	Datum: 03/2013	
Investor: MHMP, Odbor rozvoje veřejného prostoru, Jungmannova 35/35, Praha 1		Stupeň: general	
Zakázka: Aktualizace stavu srážko-odtokových poměrů v povodí Dalejského potoka		Číslo zakázky: 3034/2012	
		Měřítko: 1 : 2000/100	
		Počet formátů: A4	18
Obsah: Podélný profil - Prokopský potok km 0.000 - 2.900		Číslo přílohy: 10.2.1	Revize: -