

ÚZEMÍ
POVRCH ÚZEMÍ
DRUH KORYTA


| |
|----------------------------------|
| k.ú. Reporyje |
| Vodní tok - LP Dalejského potoka |
| přírodní koryto |

Legenda:

- hladina Q100
- hladina Q20
- hladina Q5
- levý břeh
- pravý břeh

Podélný řez LP Dalejského potoka

Měřítko 1 : 2000 / 100

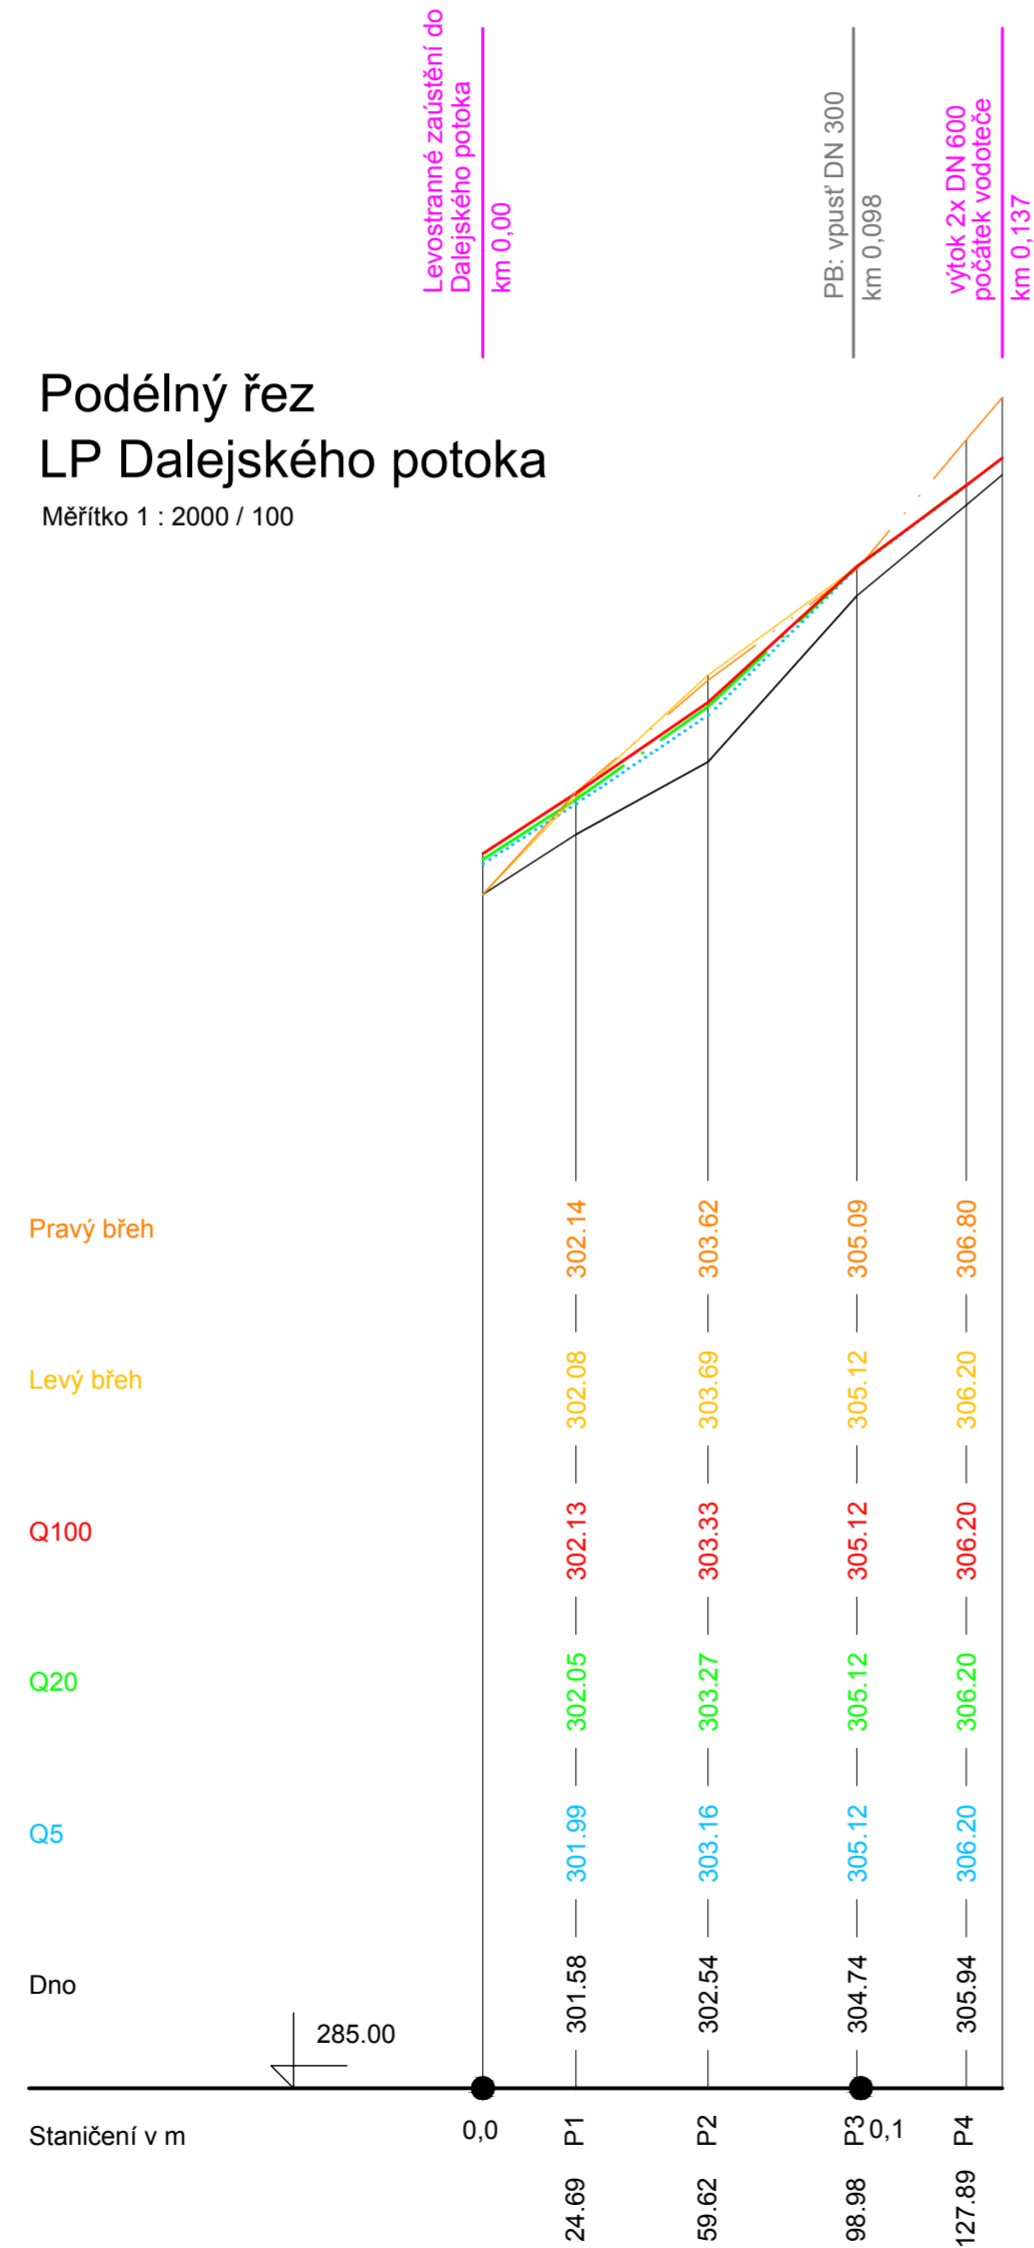

Souřadnicový systém JTSK, výškový systém Bpv

d plus
PROJEKTOVÁ A INŽENÝRSKÁ A.S.

Sokolovská 16/45A, 186 00 Praha 8 - Karlín
tel. +420 221 873 111, fax. +420 221 873 247

www.d-plus.cz
d-plus@d-plus.cz

| | | |
|--|--|---|
| Hlavní inženýr projektu: Ing. Jindřich SLÁMA Ph.D. | Zodp. projektant: Ing. Jindřich SLÁMA Ph.D. | Vypracoval: Ing. Lukáš TESAR |
| MÚ (OÚ): Hl. m. Praha | Kraj: Hl. m. Praha | Datum: 03/2013 |
| Investor: MHMP, Odbor rozvoje veřejného prostoru, Jungmannova 35/29, Praha 1 | Stupeň: generel | |
| Zakázka: Aktualizace stavu srážko-odtokových poměrů v povodí Dalejského potoka | Číslo zakázky: 3234/2012 | Měřítko: 1 : 2000/100 |
| Obsah: Podélný profil - Levostranný přítok Dalejského potoka | Číslo přílohy: 10.9.1 | Počet formátů A4: 4 Revize: - Č. kopie: |