ÚZEMÍ	k.ú. MODŘANY			
POVRCH ÚZEMÍ	VODNÍ TOK - Libušský p.			
DRUH KORYTA	přírodní koryto	levý břeh betonové opevnění	přírodní koryto	levý břeh kamenné opevnění

Podélný řez
Libušský potok

Měřítko 1 : 2000 / 100

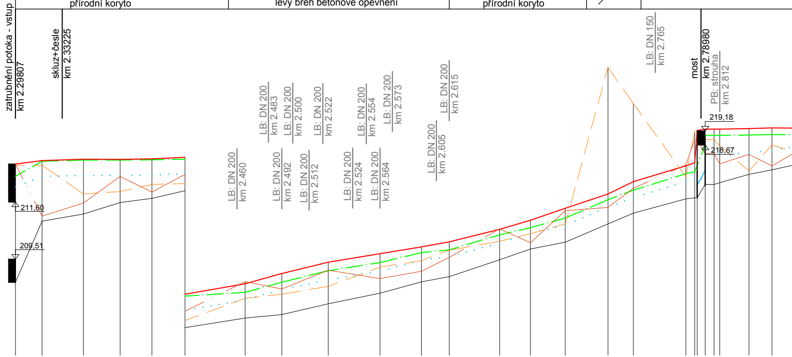

Pravý břeh	212.98	211.08	211.56	212.53	211.96	212.61	213.69	213.42	214.11	213.8	214.07	214.58	215.62
Levý břeh	212.94	212.94	211.89	211.98	212.24	212.27	213.08	213.23	213.52	214.22	214.46	214.84	215.16
Q100	212.98	213.11	213.16	213.15	213.17	213.23	213.61	213.99	214.4	214.71	214.96	215.14	215.6
Q20	212.54	213.08	213.13	213.13	213.14	213.16	213.3	213.67	214.09	214.39	214.75	214.85	215.4
Q5	212.14	212.52	212.56	212.56	212.57	212.63	213.02	213.39	213.75	214.06	214.47	214.59	215.09
Dno	208.67	210.90	211.16	211.58	211.73	212.01	212.36	212.49	212.88	213.27	213.68	213.87	214.49
Staničení v m	P127 2298.07	P126 2317.55	P125 2347.75	P124 2374.6	P123 2397.74	P122 2421.88	P121 2465.84	P120 2492.6	P119 2526.59	P118 2564.42	P117 2594.59	P116 2614.92	P115 2651.75

Pravý břeh	215.11	216.28	216.4	217.1	217.95	218.88	218.88	218.37	218.37	217.99	218.34	217.91
Levý břeh	215.44	215.8	221.51	220.19	217.52	219.17	219.17	218.87	218.88	218.64	217.73	218.68
Q100	215.93	216.37	216.89	217.34	217.92	218.03	219.21	219.26	219.26	219.26	219.28	219.3
Q20	215.66	216.01	216.68	217.03	217.63	217.70	217.93	218.67	219.03	219.03	219.04	219.06
Q5	215.45	215.74	216.4	216.75	217.33	217.43	217.21	217.87	218.33	218.33	218.38	218.47
Dno	214.88	215.13	215.8	216.19	216.71	216.75	216.74	217.24	217.24	217.3	217.61	217.77
Staničení v m	P114 2674.24	P113 2699.71	P112 2730.87	P111 2749.4	P110 2787.83	P109 2794.24	PO 18 2796.32	PO 17 2801.94	P108 2808.34	P107 2812.5	P106 2833.91	P105 2850.62

194
199
2.3
2.4
2.5
2.6
2.7
2.8

přírodní koryto

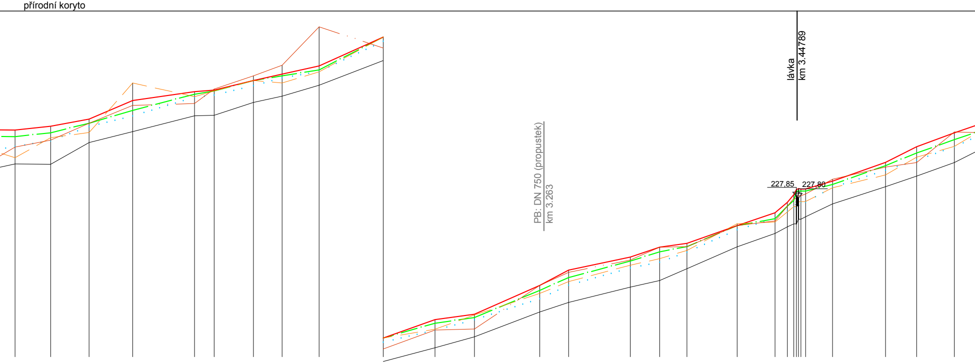

P104	2876.33	218.05	218.68	219.05	219.29	218.28	218.67
P103	2902.3	218.04	218.89	219.19	219.43	219.01	218.92
P102	2930.42	218.83	219.41	219.54	219.69	219.2	219.54
P101	2962.32	219.23	219.8	220.01	220.37	221.01	220.19
P100	3007.47	219.81	220.48	220.6	220.69	220.51	220.26
P99	3021.91	219.83	220.56	220.72	220.75	220.72	220.79
P98	3050.61	220.3	220.9	221.1	221.1	221.1	221.27
P97	3071.56	220.53	221.19	221.09	221.33	221.01	221.66
P96	3098.51	220.93	221.42	221.49	221.63	221.42	223.06
P95	3145.46	221.83	222.53	222.69	222.69	222.69	222.29
P94	3183.32	222.33	222.97	223.23	223.36	223.01	222.98
P93	3212.14	222.73	223.35	223.44	223.56	223.53	223.02
P92	3259.85	223.64	224.12	224.43	224.61	224.32	224.61
P91	3280.89	223.99	224.61	224.9	225.17	224.75	225.09
P90	3325.98	224.55	225.24	225.5	225.65	225.35	225.54
P89	3347.42	224.79	225.45	225.84	226.01	225.59	226.01
P88	3367.4	225.22	225.82	226.03	226.15	225.89	226.03
P87	3404.08	226.02	226.64	226.8	226.8	226.87	226.8
P86	3431.85	226.51	227.04	227.05	227.27	226.93	226.97
P85	3440.79	226.75	227.32	227.51	227.65	227.3	227.51
P84	3445.52	226.86	227.45	227.72	227.93	227.49	227.79
PO 16	3447.38	226.86	227.56	228.05	228.11	227.49	227.79
PO 15	3448.98	227.04	227.64	228.07	228.15	227.67	227.90
P83	3450.67	227.03	227.65	228.06	228.13	227.67	227.89
P82	3454.2	227.12	227.65	228.06	228.14	227.68	227.95
P81	3473.88	227.59	228.19	228.3	228.42	228.18	228.49
P80	3512.53	228.22	228.81	228.99	229.11	228.65	228.94
P79	3535.32	228.61	229.18	229.45	229.68	229.3	229.1
P78	3562.92	229.1	229.67	229.94	230.19	229.69	230.22

210

2.9 3.0 3.1 3.2 3.3 3.4 3.5

k.ú. MODŘANY

VODNÍ TOK - Libušský p.

přírodní koryto

přírodní koryto

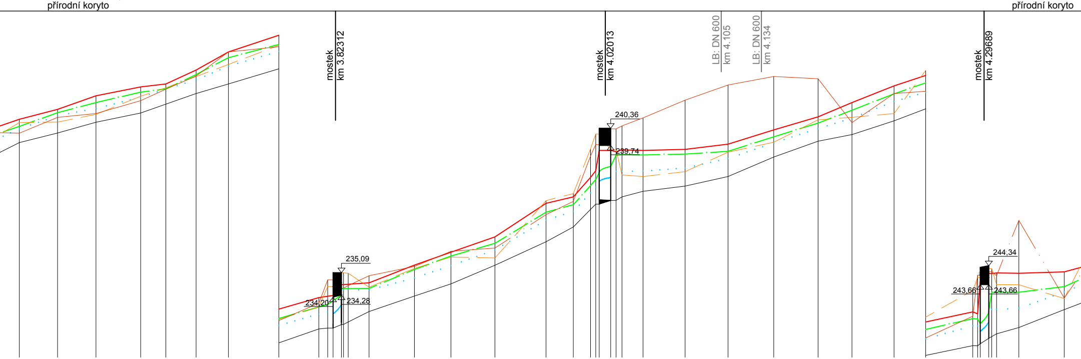

230.18	230.57	230.69	230.43	230.33	229.84	3592.08	P77
230.76	230.59	231.05	230.93	230.81	230.19	3620.05	P76
230.9	230.87	231.55	231.3	231.08	230.58	3648.02	P75
231.37	231.53	231.87	231.68	231.48	230.92	3680.75	P74
231.79	231.84	231.98	231.8	231.79	231.24	3699.14	P73
232.27	232.25	232.49	232.32	232.12	231.63	3721.27	P72
233.15	232.69	233.15	232.94	232.62	231.98	3744.85	P71
233.34	233.39	233.76	233.42	233.16	232.53	3781.7	P70
233.98	233.84	234.18	233.84	233.57	233.04	3810.87	P69
234.83	234.59	234.23	233.93	233.65	233.07	3817.4	P68
234.83	234.59	234.26	234.07	233.58	233.07	3821.27	PO 14
234.53	235.10	234.65	234.50	233.97	233.19	3827.44	PO 13
234.53	235.09	234.66	234.51	234.46	233.2	3828.96	P67
234.62	235.07	234.67	234.51	234.46	233.29	3832.35	P66
234.98	234.56	234.72	234.52	234.45	233.67	3847.55	P65
235.32	235.25	235.37	235.21	234.89	234.24	3880.81	P64
235.87	235.66	235.83	235.7	235.34	234.68	3907.38	P63
235.99	235.63	236.4	236.16	235.91	235.36	3939.59	P62
237.21	237.72	237.62	237.3	237.00	236.22	3976.87	P61
237.69	237.98	237.86	237.57	237.32	236.76	3996.87	P60
239.35	239.61	238.57	238.27	238.00	237.4	4009.36	P59
239.77	240.15	238.81	238.49	238.2	237.59	4013.23	P58
239.77	240.15	239.57	238.75	238.39	237.59	4015.80	PO 12
240.34	239.58	239.57	238.97	238.55	237.72	4024.10	PO 11
240.34	239.58	239.51	239.38	238.78	237.73	4028.01	P57
240.45	238.66	239.57	239.4	238.78	237.86	4032.35	P56
240.74	238.6	239.55	239.39	238.79	238.06	4047.72	P55
241.39	238.78	239.59	239.42	238.9	238.25	4078.46	P54
241.94	239.49	239.78	239.52	239.25	238.6	4109.88	P53
242.25	239.85	240.3	240.05	239.82	239.31	4143.3	P52
242.17	240.67	240.78	240.55	240.34	239.89	4175.61	P51
240.57	240.76	241.3	241.02	240.72	240.13	4200.43	P50
241.63	240.9	241.91	241.62	241.33	240.63	4231.16	P49
241.71	242.47	242.29	242.02	241.67	241.07	4254.22	P48
242.50	243.44	242.66	242.41	242.14	241.43	4288.6	P47
244.00	243.92	242.59	242.4	242.14	241.42	4292.2	P46
244.00	243.91	244.01	242.23	241.94	241.50	4294.16	PO 10
244.12	244.24	244.07	242.70	242.33	241.70	4300.36	PO 9
244.13	244.24	244.06	243.38	242.74	241.76	4302.46	P45
243.98	243.66	244.08	243.38	242.74	241.86	4306.03	P44
246.00	243.65	244.07	243.38	242.78	242.09	4322.32	P43
243.17	243.15	244.12	243.58	243.38	242.74	4355.44	P42

220

229

3.6 3.7 3.8 3.9 4.0 4.1 4.2 4.3

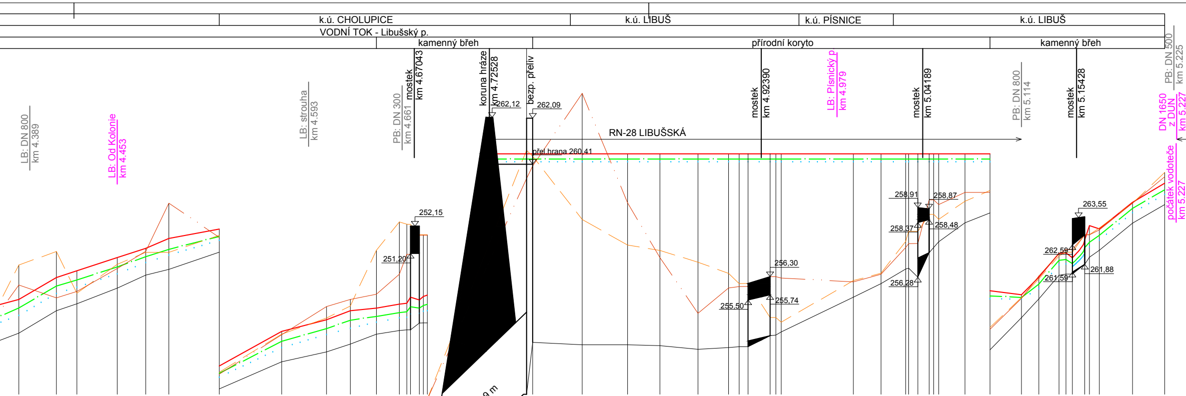

245.00	245.73	244.47	244.16	243.88	243.24	4381.45	P41
244.53	246.22	245.27	244.96	244.68	244.06	4408.98	P40
244.76	244.7	245.52	245.18	244.91	244.31	4423.93	P39
245.6	245.75	246	245.66	245.4	244.88	4453.32	P38
246.23	246.19	246.34	246.03	245.81	245.36	4474.25	P37
247.99	246.19	246.7	246.3	246.08	245.57	4491.04	P36
246.74	246.81	247.04	246.77	246.62	246.2	4527.93	P35
248.18	248.2	248.3	247.94	247.7	247.19	4573.58	P34
249.21	248.79	248.73	248.4	248.18	247.55	4606.23	P33
249.47	249.23	249.06	248.71	248.41	247.84	4623.62	P32
249.66	251.27	249.15	248.85	248.63	248.2	4642.68	P31
250.39	252.3	249.3	248.99	248.79	248.33	4659.56	P30
251.12	252.22	249.33	249.02	248.81	248.36	4664.95	P29
251.12	252.22	249.55	249.20	248.93	248.36	4667.69	PO 8
251.82	251.83	249.45	249.15	248.95	248.61	4674.09	PO 7
251.82	251.83	249.58	249.25	249.03	248.61	4676.98	P28
251.82	251.83	249.63	249.29	249.05	248.61	4679.91	P27
259.89	260.92	260.79	260.6	260.49	252	4752.41	P26
260.35	260.7	260.79	260.6	260.49	253.9	4756.93	P25
263	258.39	260.79	260.6	260.49	253.81	4793.11	P24
259	257.46	260.79	260.6	260.49	253.81	4826.21	P23
257	257.26	260.79	260.6	260.49	253.78	4849.89	P22
254.96	256.83	260.79	260.6	260.49	253.65	4877.74	P21
255.89	256.42	260.79	260.6	260.49	253.71	4900	P20
255.94	256.05	260.79	260.6	260.49	253.74	4907.74	P19
255.94	256.05	260.79	260.6	260.49	253.74	4914.28	PO 6
256.3	254.81	260.79	260.6	260.49	254.14	4930.38	PO 5
256.3	254.81	260.79	260.6	260.49	254.17	4934.58	P18
256.25	254.64	260.79	260.6	260.49	254.28	4938.57	P17
256.11	256.16	260.79	260.6	260.49	255.55	4991.27	P16
256.39	256.43	260.79	260.6	260.49	256.05	5011.4	P15
257.37	257.59	260.79	260.6	260.49	256.58	5029.4	P14
257.51	257.96	260.79	260.6	260.49	256.61	5031.56	P13
257.51	257.96	260.79	260.6	260.49	256.28	5038.28	PO 4
259.11	258.58	260.79	260.6	260.49	257.18	5046.59	PO 3
259.11	258.58	260.79	260.6	260.49	257.37	5049.87	P12
258.94	258.4	260.79	260.6	260.49	257.58	5053.63	P11
259.38	259.06	260.79	260.6	260.49	258.27	5072.78	P10
259.38	259.45	260.79	260.6	260.49	258.63	5091.06	P9
260.51	260.54	260.64	260.54	260.47	259.8	5114.07	P8
261.33	261.22	261.28	261.03	260.86	260.49	5126.68	P7
262.14	262.06	262.15	261.9	261.73	261.35	5141.41	P6
262.3	262.2	262.17	261.93	261.76	261.4	5146.5	P5
262.3	262.2	261.99	261.78	261.66	261.40	5151.18	PO 2
262.83	262.84	262.65	262.36	262.18	261.75	5160.28	PO 1
262.83	262.84	263.17	262.56	262.38	262.01	5163.68	P4
263.01	263.08	263.05	262.81	262.63	262.27	5170.88	P3
263.99	263.99	264.02	263.8	263.63	263.26	5195.24	P2
264.95	265.11	264.72	264.48	264.3	263.94	5218.63	P1

234

240

245

4.4 4.5 4.6 4.7 4.8 4.9 5.0 5.1 5.2

DUN 8 - LIBUŠSKÁ

LEGENDA:

———	dno
— —	levý břeh
—··—	pravý břeh
⋯⋯⋯	hladina Q5
—·—	hladina Q20
———	hladina Q100

Souřadnicový systém JTSK, výškový systém Bpv

d plus
PROJEKTOVÁ A INŽENÝRSKÁ A.S.

Sokolovská 16/45A, 186 00 Praha 8 - Karlín
tel. +420 221 873 111, fax. +420 221 873 247

www.d-plus.cz
d-plus@d-plus.cz

Hlavní inženýr projektu: Ing. Jindřich SLÁMA, Ph.D.	Zodp. projektant: In. Jindřich SLÁMA, Ph. D.	Vypracoval: Ing. Lukáš TESAŘ	
MÚ (OÚ): Hl. m. Praha	Kraj: Hl. m. Praha	Datum:	08/2012
Investor: MHMP - RVP, Jungmannova 35/29, Praha 1		Stupeň:	generel
Zakázka: Generel Libušského potoka a jeho přítoků, v rozsahu území celého povodí Libušského potoka (1-12-01-002)		Číslo zakázky:	3195/2012
		Měřítko:	1:2000/100
		Počet formátů A4:	9
		Č. kopie:	
Obsah: Podélný profil - Libušský potok		Číslo přílohy: 10.1.1	Revize: