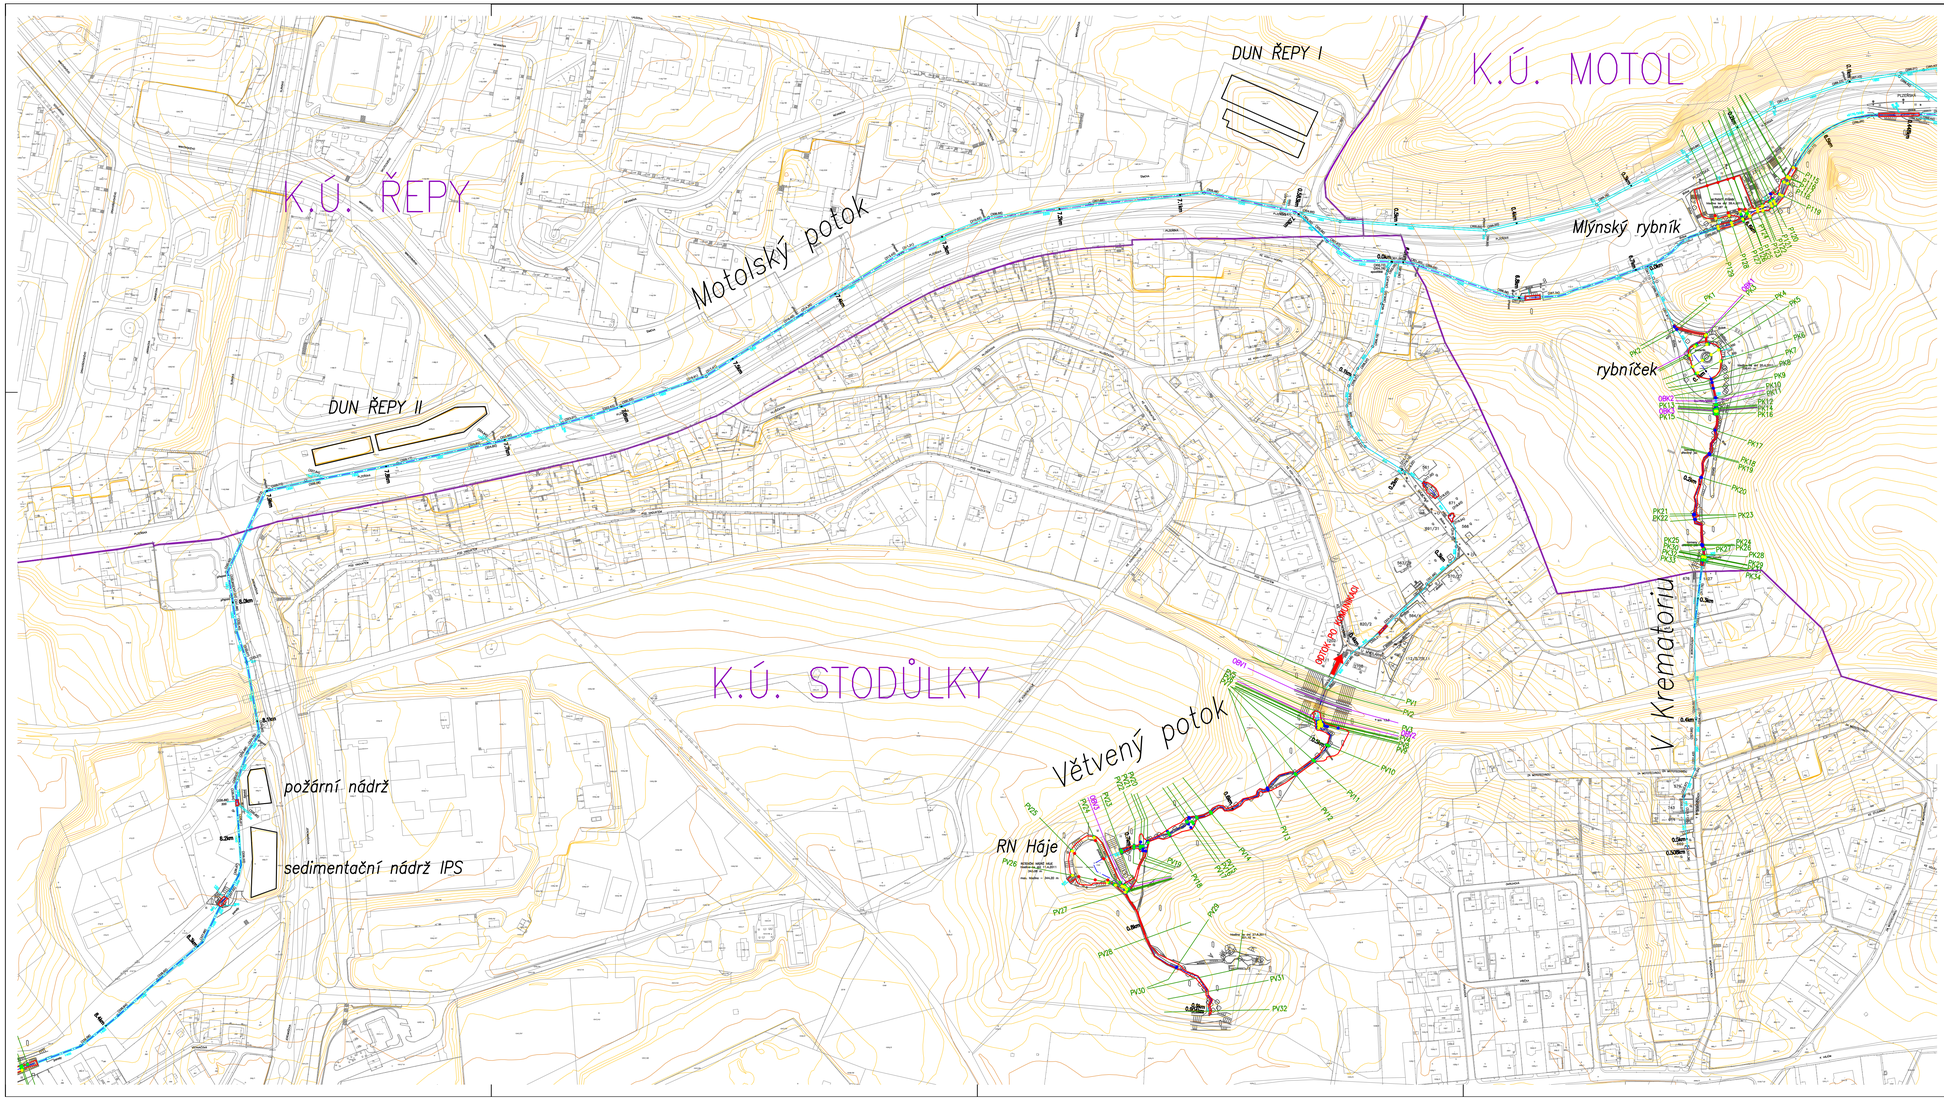

LEGENDA

- HLADINA Q100
- **INTERVALY HLOUBEK** v místě křížení hranice záplavové čáry a terénu je hloubka rovna 0.0
  - 1.5 m
  - 0.5 m
  - 0.2 m
  - 0.1 m
- OSA TOKU
- 1.6km STANIČENÍ (km)
- P15 OZNAČENÍ ÚDOLNÍHO PROFILU
- OB1 OZNAČENÍ PROFILU OBJEKTU
- ZATRUBNĚNÍ/ZAKLENUTÍ TOKU
- DN 300 VÝUSTI
- VRSTEVNICE
- VRSTEVNICE – 5 m
- ZÁMĚRA

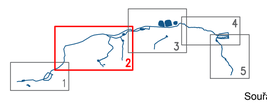

Souřadnicový systém JTSK, výškový systém Bpv

d plus 25 let
PROJEKTOVÁ A INŽENÝRSKÁ A.S.

Sokolovská 161/45A, 186 00 Praha 8 - Karlín
tel: +420 221 873 111, fax: +420 221 873 247
www.d-plus.cz
d-plus@d-plus.cz

Hlavní inženýr projektu: Ing. Jindřich SLÁMA, Ph.D.	Odpovědný projektant: Ing. Jindřich SLÁMA, Ph.D.	Vypracoval: Ing. Kamila ROJKOVÁ	
MÚ (OÚ): Praha	Kraj: Hl. m. Praha	Datum:	10/2015
Investor: Odbor ochrany prostředí Magistrátu hl. m. Prahy		Stupeň:	GENEREL
Zakázka: GENEREL OTEVŘENÉ ČÁSTI MOTOLSKÉHO POTOKA A JEHO PŘÍTOKŮ		Číslo zakázky:	3584/2015
		Měřítko:	1 : 2 000
		Počet formátů A4:	10
Obsah: Podrobná situace - mapa hloubek Q100 Motolský potok: km 6.393 - 8.259, Větvený potok, Krematorium		Číslo přílohy: 6.6.2	Revize: -

Č. kopie: