## PROFIL OBV1

km 0.45351

PODCHOD NAD ZATRUBNĚNOU ČÁSTÍ VĚTVENÉHO POTOKA
délky 19,50 m

Q5 = 0.69 m3/s
Q20 = 0.95 m3/s
Q100 = 1.37 m3/s

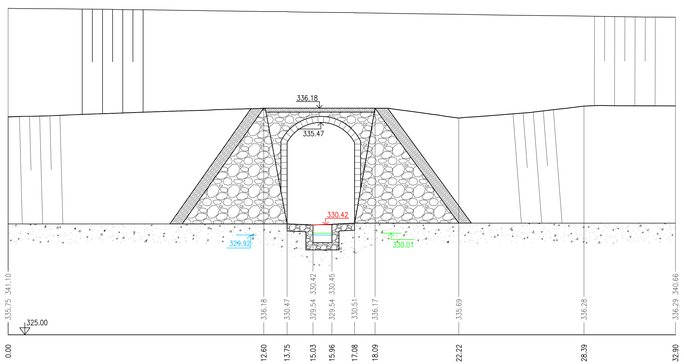


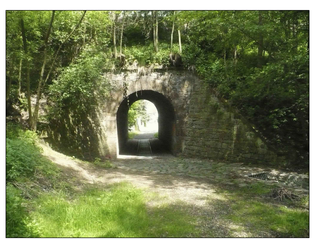

## PROFIL OBV2

km 0.46874

VTOK DO ZATRUBNĚNÉ ČÁSTI VĚTVENÉHO POTOKA
ø 0,70 m, délky 92,20 m

Q5 = 0.69 m3/s
Q20 = 0.95 m3/s
Q100 = 1.37 m3/s

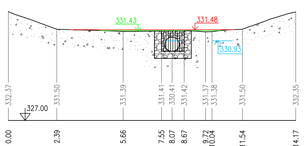

## PROFIL OBV3

km 0.71717

HRÁZ RN HÁJE
S BEZPEČNOSTNÍM PŘEPADEM

Q5 = 0.54 m3/s
Q20 = 0.75 m3/s
Q100 = 1.08 m3/s

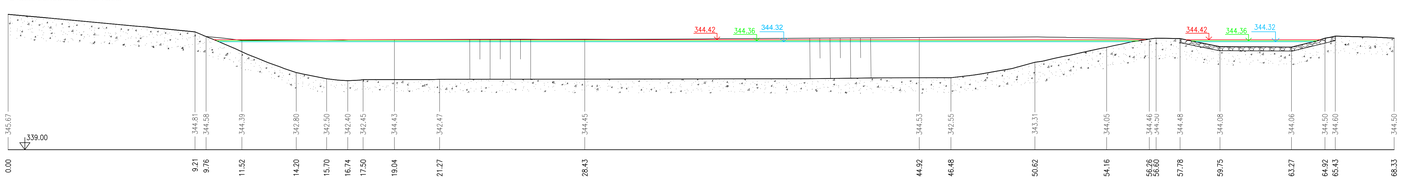

## LEGENDA

- HLADINA Q5
- HLADINA Q20
- HLADINA Q100
- OBVxx PŘÍČNÉ PROFILY OBJEKTŮ – VĚTVENÝ POTOK

Souřadnicový systém JTSK, výškový systém Bpv


d plus 25 let
PROJEKTOVÁ A INŽENÝRSKÁ A.S.
Sokolovská 16/45A, 186 00 Praha 8 - Karlín
tel. +420 221 873 111, fax. +420 221 873 247
www.d-plus.cz
d-plus@d-plus.cz


| | | | |
|---|---|---|---|
| Hlavní inženýr projektu: Ing. Jindřich SLÁMA, Ph.D. | Odpovědný projektant: Ing. Jindřich SLÁMA, Ph.D. | Vypracoval: Ing. David JANIKOVIČ | |
| MÚ (ÚO): Praha | Kraj: Hl. m. Praha | Datum: | 10/2015 |
| Investor: Odbor ochrany prostředí Magistrátu hl. m. Prahy | | Stupeň: | GENEREL |
| Zakázka: GENEREL OTEVŘENÉ ČÁSTI MOTOLSKÉHO POTOKA A JEHO PŘÍTOKŮ | | Číslo zakázky: | 3584/2015 |
| | | Měřítko: | 1 : 100/100 |
| | | Počet formátů A4: | 12 |
| Obsah: 9. Příčné profily objektů 9.2 Motolský potok: km 6.393 - 8.259, Větvený p., V Krematoriu Větvený potok | | Číslo přílohy: 9.2.2 | Revize: - |

Č. kopie: