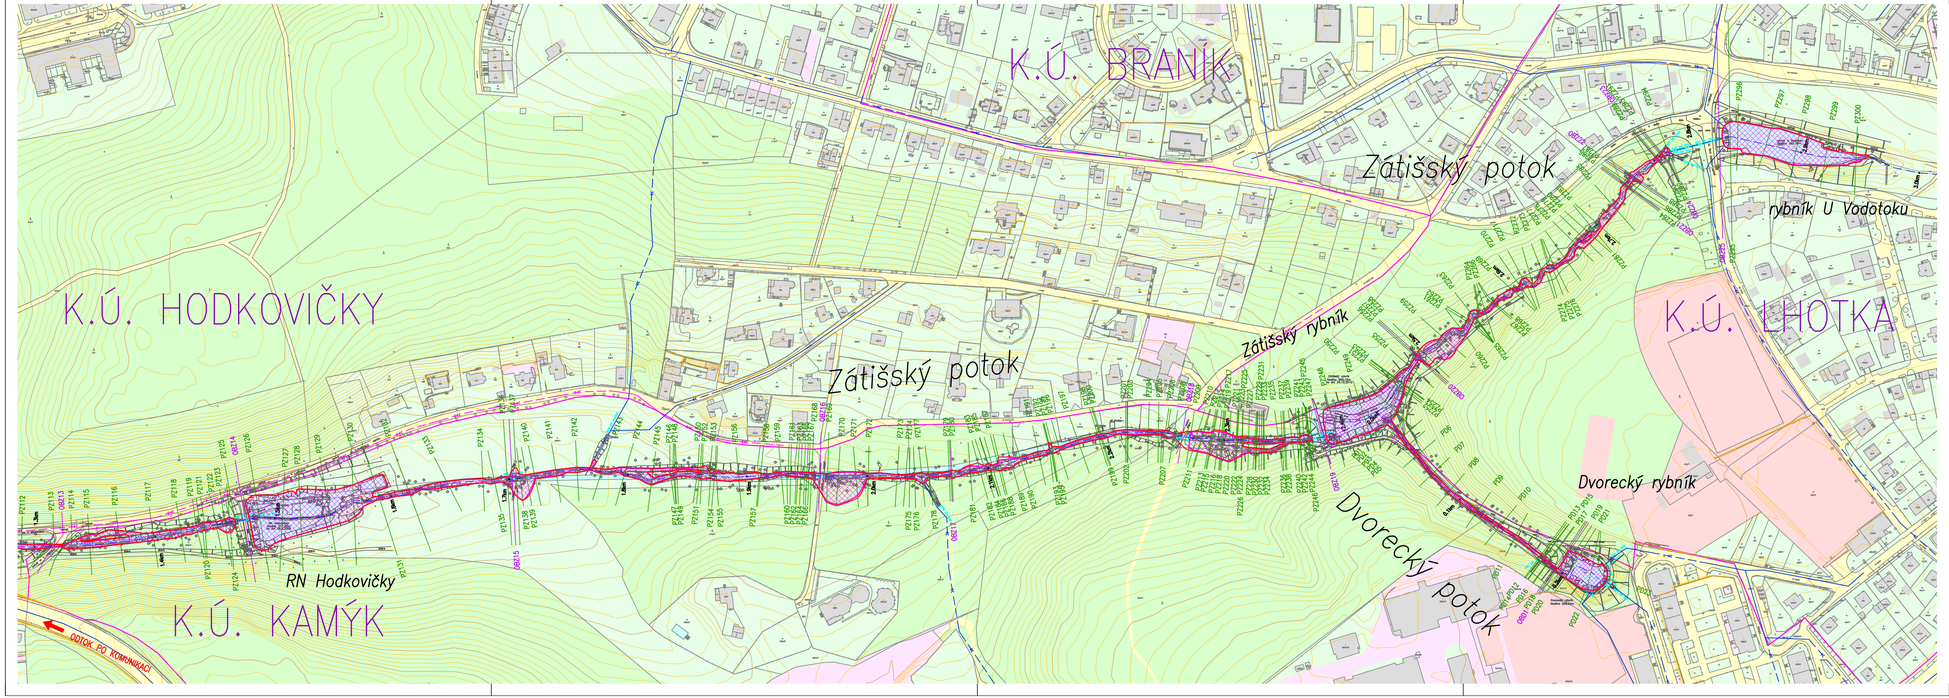

LEGENDA

- HLADINA Q100
- AKTIVNÍ ZÓNA ZÁPLAVOVÉHO ÚZEMÍ (AZZU)
- OSA TOKU
- 1.6km — STANIČENÍ (km)
- P15 — OZNAČENÍ ÚDOLNÍHO PROFILU
- OB1 — OZNAČENÍ PROFILU OBJEKTU
- ZATRUBNĚNÍ/ZAKLENUTÍ TOKU
- DN 300 — VÝUSTI
- DEŠŤOVÁ KANALIZACE
- JEDNOTNÁ KANALIZACE
- PŘEPAD VODOJEMU
- VRSTEVNICE
- VRSTEVNICE – 5 m
- ZÁMĚRA

BLOKOVÁ MAPA PRAHY

- POLE, HOSPOD.VYUŽITÍ
- LES
- LOUKY, ZAHRADY
- ZELEŇ V ZÁSTAVBĚ
- VODNÍ TOKY, MOKŘADY
- ZÁSTAVBA
- KOMUNIKACE
- SPORTOVNÍ VYUŽITÍ
- LETIŠTĚ, PŘÍSTAVY
- OSTATNÍ PLOCHY
- ŽELEZNICE

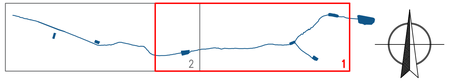

Souřadnicový systém JTSK, výškový systém Bpv

d plus PROJEKTOVÁ A INŽENÝRSKÁ A.S.
Sokolovská 164/5A, 186 00 Praha 8 - Karlín
tel: +420 221 873 111, fax: +420 221 873 247
www.d-plus.cz
d-plus@d-plus.cz

Hlavní inženýr projektu: Ing. Jindřich SLÁMA, Ph.D.	Odpovědný projektant: Ing. Jindřich SLÁMA, Ph.D.	Vypracoval: Ing. David JANIKOVIČ	
MÚ (OÚ): Praha	Kraj: Hl. m. Praha	Datum:	09/2016
Investor: Odbor ochrany prostředí Magistrátu hl. m. Prahy		Stupeň:	GENEREL
Zakázka: GENEREL ZÁTIŠSKÉHO POTOKA A JEHO PŘÍTOKŮ		Číslo zakázky:	3697/2016
		Měřítko:	1 : 2 000
		Počet formátů A4:	5 — Č. kopie:
Obsah: 8. Podrobná situace - AZZU Zátišský potok: km 1.480 - 2.950, Dvorecký potok: km 0.000 - 0.239		Číslo přílohy: 8.1	Revize: -