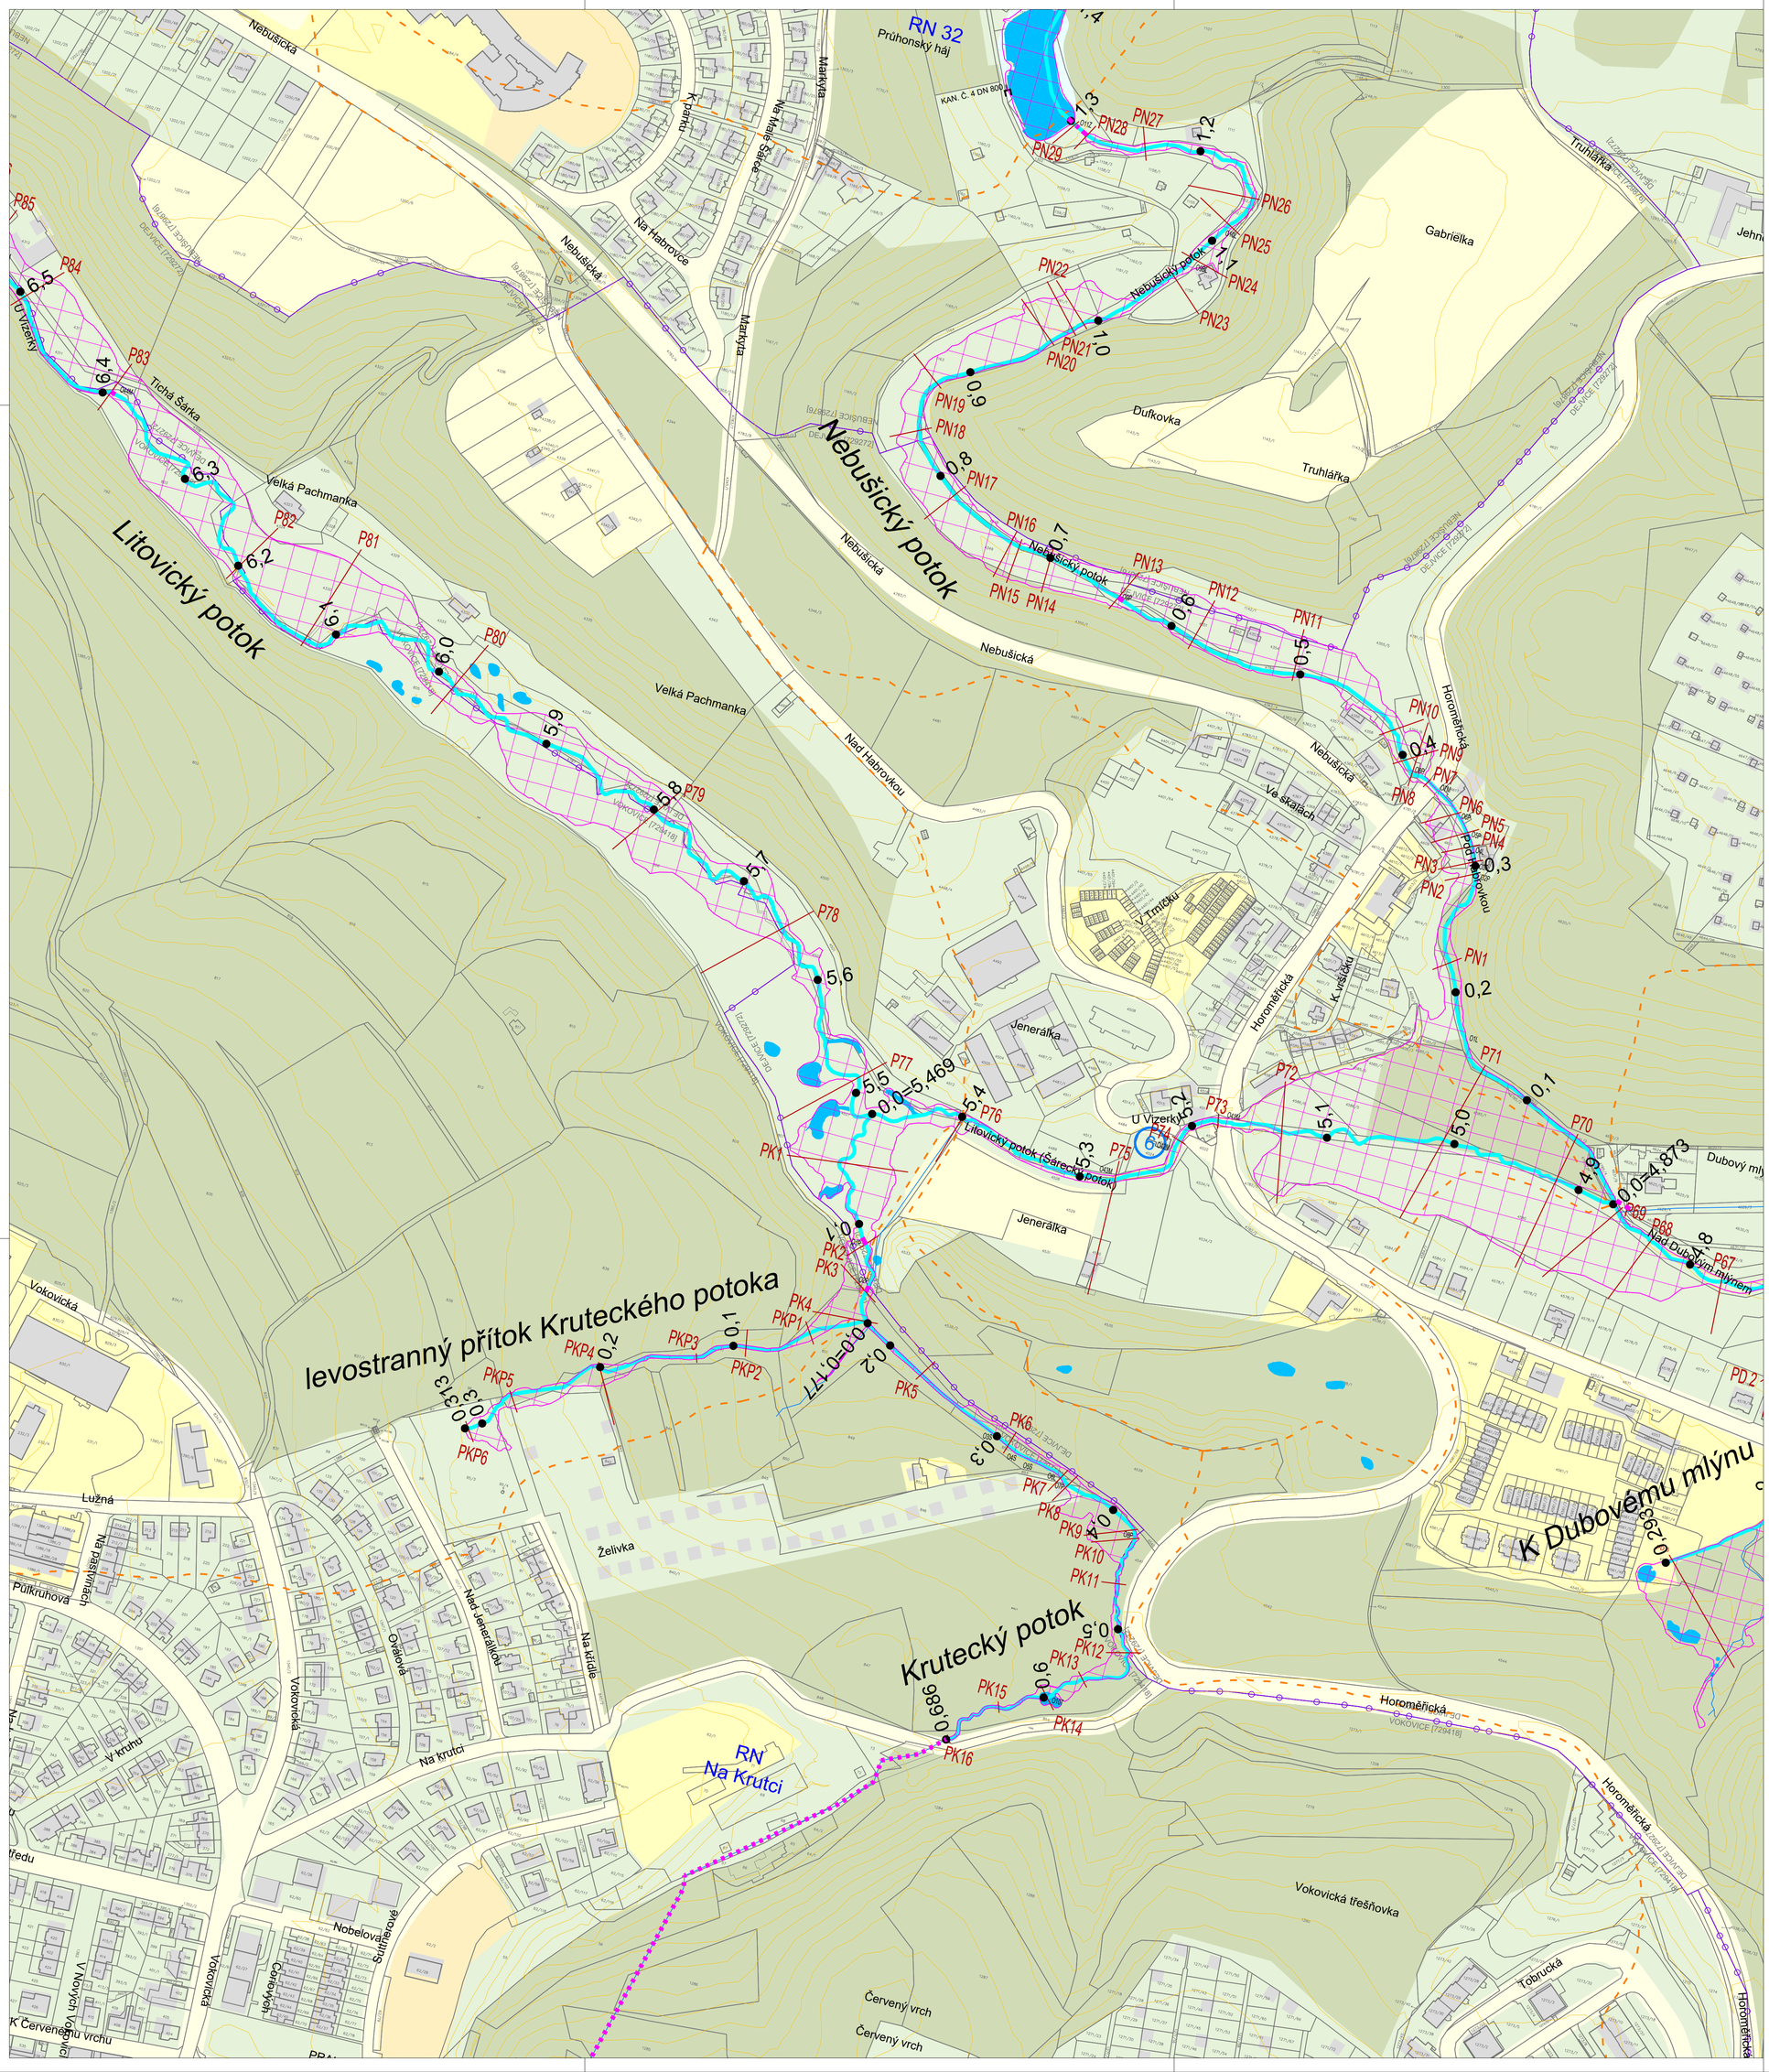

LEGENDA:

- OSA TOKU, STANIČENÍ
- AKTIVNÍ ZÓNA
- P22 ZAMĚŘENÝ PROFIL NA TOKU
- HLAVNÍ ROZVODNICE
- DÍLČÍ POVODÍ
- ZATRUBNĚNÍ TOKU
- KATASTRÁLNÍ HRANICE

KLAD LISTŮ 1:100 000

C.1.2.	A.	LITOVICKÝ POTOK
C.1.3.	B.	LITOVICKÝ POTOK
C.1.4.	C.	LITOVICKÝ POTOK
C.1.5.	D.	LITOVICKÝ POTOK
C.2.2.	E.	LYSOLAJSKÝ POTOK
C.3.2.	(A1.)	K DUBOVĚMU MLÝNU
C.4.2.	F.	NEBUŠICKÝ POTOK
C.5.2.	(B1.)	KRUTECKÝ POTOK VČ. BEZEJM. PŘÍTOKU
C.6.2.	G.	ZLODĚJKA
C.7.2.	H.	SVĚTLUŠKA
C.8.2.	I.	ŘEPSKÝ POTOK
C.9.2.	J.	ZLIČÍNSKÝ A SOBÍNSKÝ POTOK

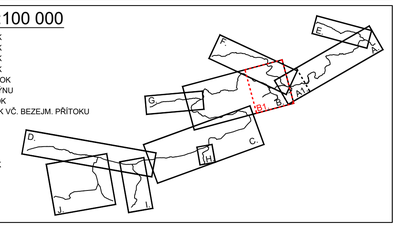

Souřadnicový systém - S-JTSK
Výškový systém - ČSNJS-Bpv

REVIZE	POPIS ZMĚNY	DATUM	JMÉNO - PODPIS

Vypracoval: ING. MARTIN VALEČKA ml.	Projektant: ING. VALEČKA	Hl. Ing. projektu: ING. VALEČKA
Zadavatel: Hlavní město Praha		Kraj: Praha

Zpracovatel: MV projekt spol. s r.o., V Zahrádkách 2838/43, 130 00 Praha 3, email: info@mvprojekt.cz, tel.:+420 604239702

Akce
Číslo smlouvy: DIL/54/12/017383/2019

Zpracování analýzy povodí Litovicko-Šáreckého potoka

Formát předlohy	12 A4
Datum	10/2021
Stupeň	S
Číslo zakázky	MV 1366/19/4
Měřítko	1:2000
Číslo dokumentu	**C.5.2.**
Soubor	SITUACE A-J prac1.dwg
Archivní číslo	**25 512/21/4**

Složka
C. Pasport vodních toků
C.1. Pasport Litovicko-Šáreckého potoka

Název dokumentu
Situace Kruteckého potoka vč. bezejmenného přítoku