VZOROVÉ ŘEŠENÍ ZEMNÍCH NÁDRŽÍ

VZOROVÝ PODÉLNÝ ŘEZ KONSTRUKCÍ ZEMNÍCH NÁDRŽÍ

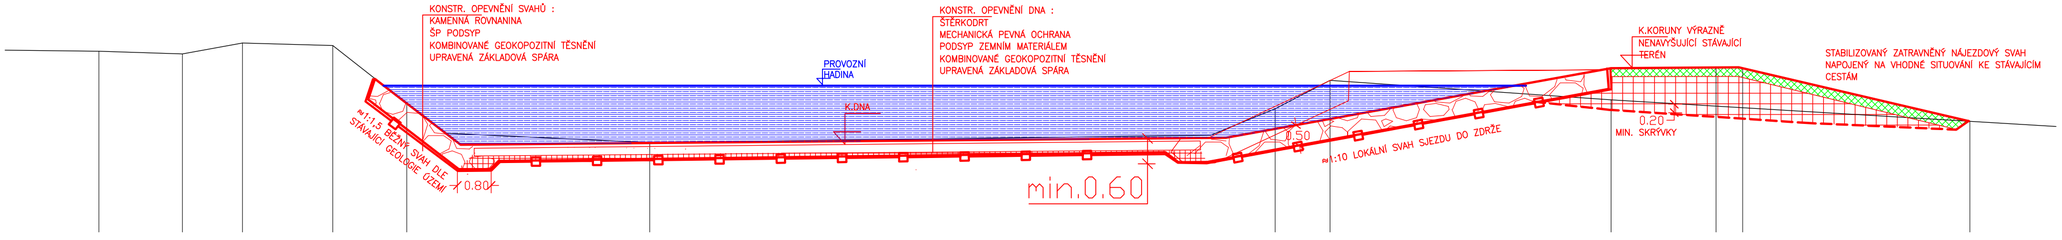

ZPŘESNĚNÍ TVARU TERÉNU LOKÁLNÍM KONTROLNÍM ZAMĚŘENÍM

VZOROVÝ PŘÍČNÝ ŘEZ KONSTRUKCKCÍ ZEMNÍCH NÁDRŽÍ

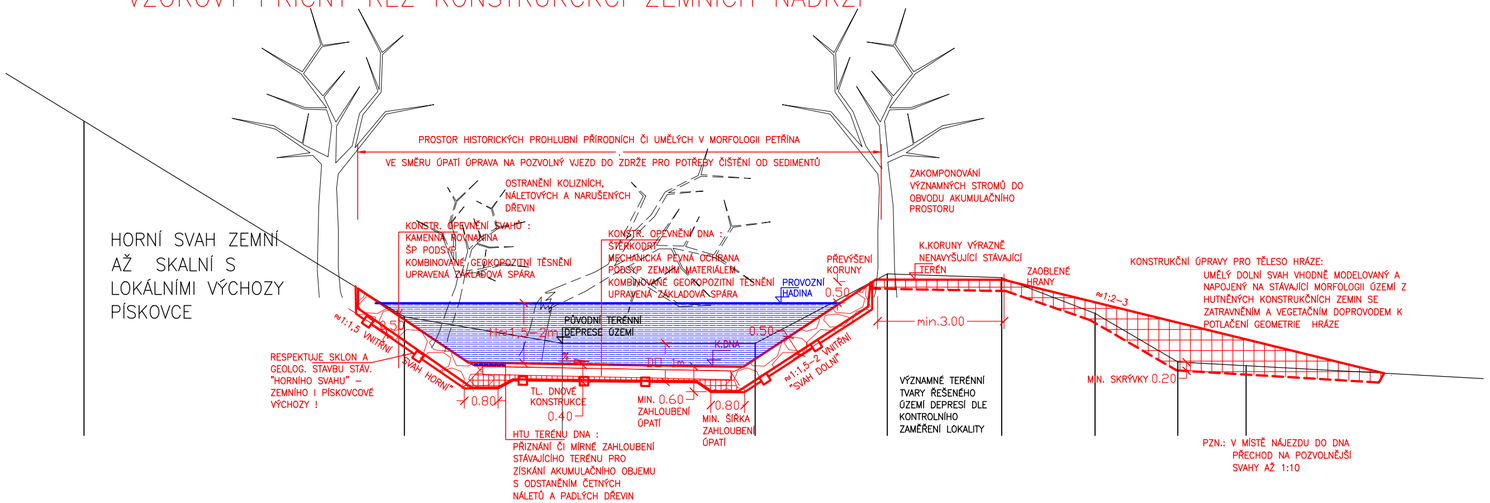

ZPŘESNĚNÍ TVARU TERÉNU LOKÁLNÍM KONTROLNÍM ZAMĚŘENÍM

KÓTY V m

EKOTECHNIK – INŽENÝRING s.r.o. PRAHA 4			Číslo zakázky: 04/19
Kreslil: ACAD	Projektant: Ing.J.Jílek	Hl.ing.projektu: Ing.J.Jílek	Tech.kontrola: Ing.J.Jílek
Investor: Hlavní město Praha, odbor ÚOP		Kraj: PRAHA	Formát: 3 A4
Akce: ŘÍZENÉ ODVODNĚNÍ NA PETŘÍNĚ V ROZSAHU ZAHRAD STRAHOVSKÁ, LOBKOVICKÁ A SEMINÁŘSKÁ			Revize : 0
			Stupeň: DSPS
			Datum: 09/2022
Příloha: VZOROVÉ ŘEZY KONSTRUKCÍ ZEMNÍCH NÁDRŽÍ		Měřítko: 1:100	Příloha: D.3.1