


P 132 km 6,964 75 - ZATRUBNĚNÍ POD VLAKOVÝM SEŘADIŠTĚM DL. 190,0m

(nátok)

M 1:100/100

$Q_{100} = 66,3 \text{ m}^3 \cdot \text{s}^{-1}, 214,80 \text{ m n. m.}$
 $Q_{20} = 43,3 \text{ m}^3 \cdot \text{s}^{-1}, 213,50 \text{ m n. m.}$
 $Q_5 = 27,3 \text{ m}^3 \cdot \text{s}^{-1}, 212,86 \text{ m n. m.}$

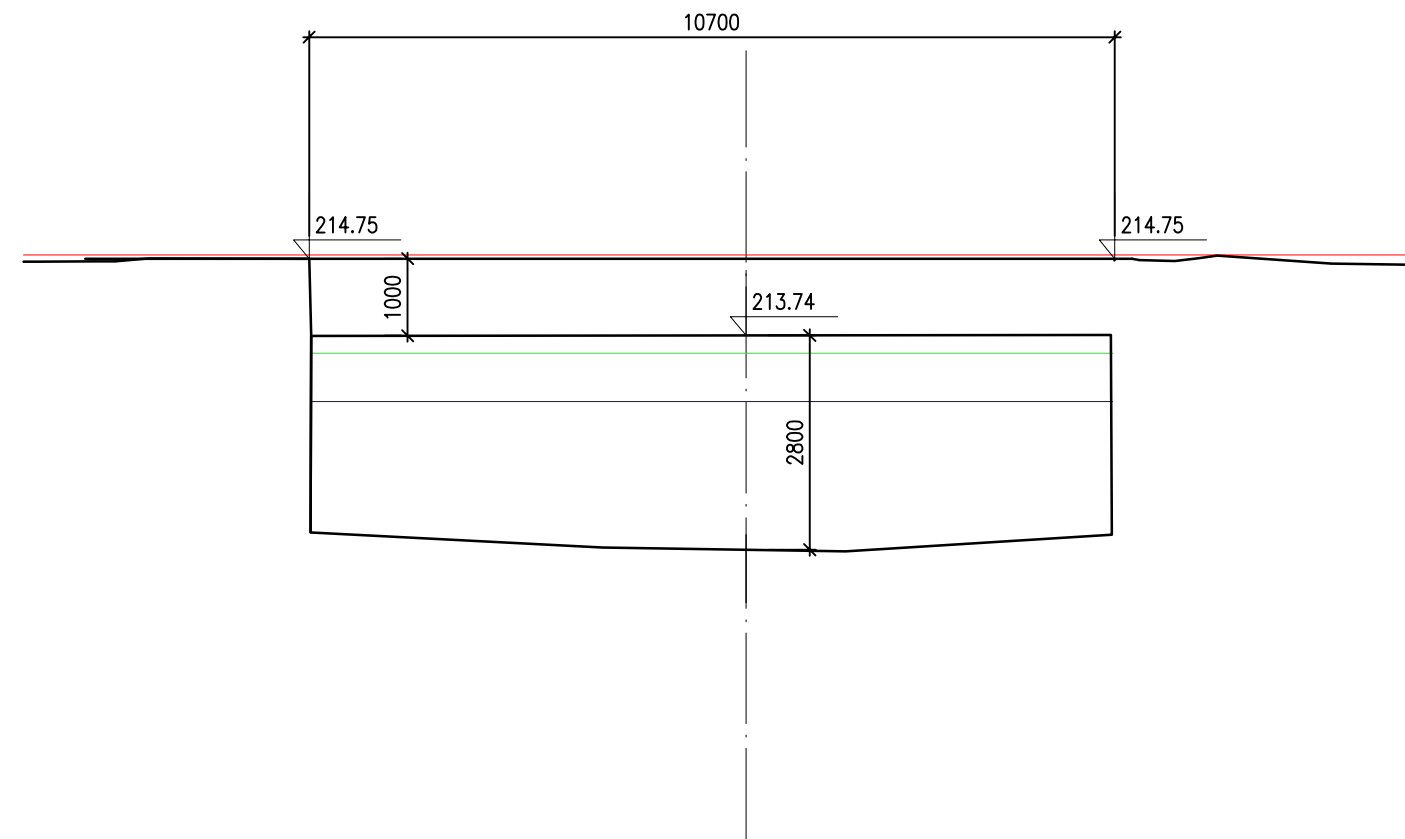

S.R. - 207,00