

P 151b km 8,641 01 – MOST UL. U ZÁBĚHLICKÉHO ZÁMKU Š. 8,5m


(foto návodní strana)

M 1:100/100

$Q_{100} = 66,3 \text{ m}^3 \cdot \text{s}^{-1}$, 220,80 m n. m.

$Q_{20} = 43,3 \text{ m}^3 \cdot \text{s}^{-1}$, 220,09 m n. m.

$Q_5 = 27,3 \text{ m}^3 \cdot \text{s}^{-1}$, 219,39 m n. m.

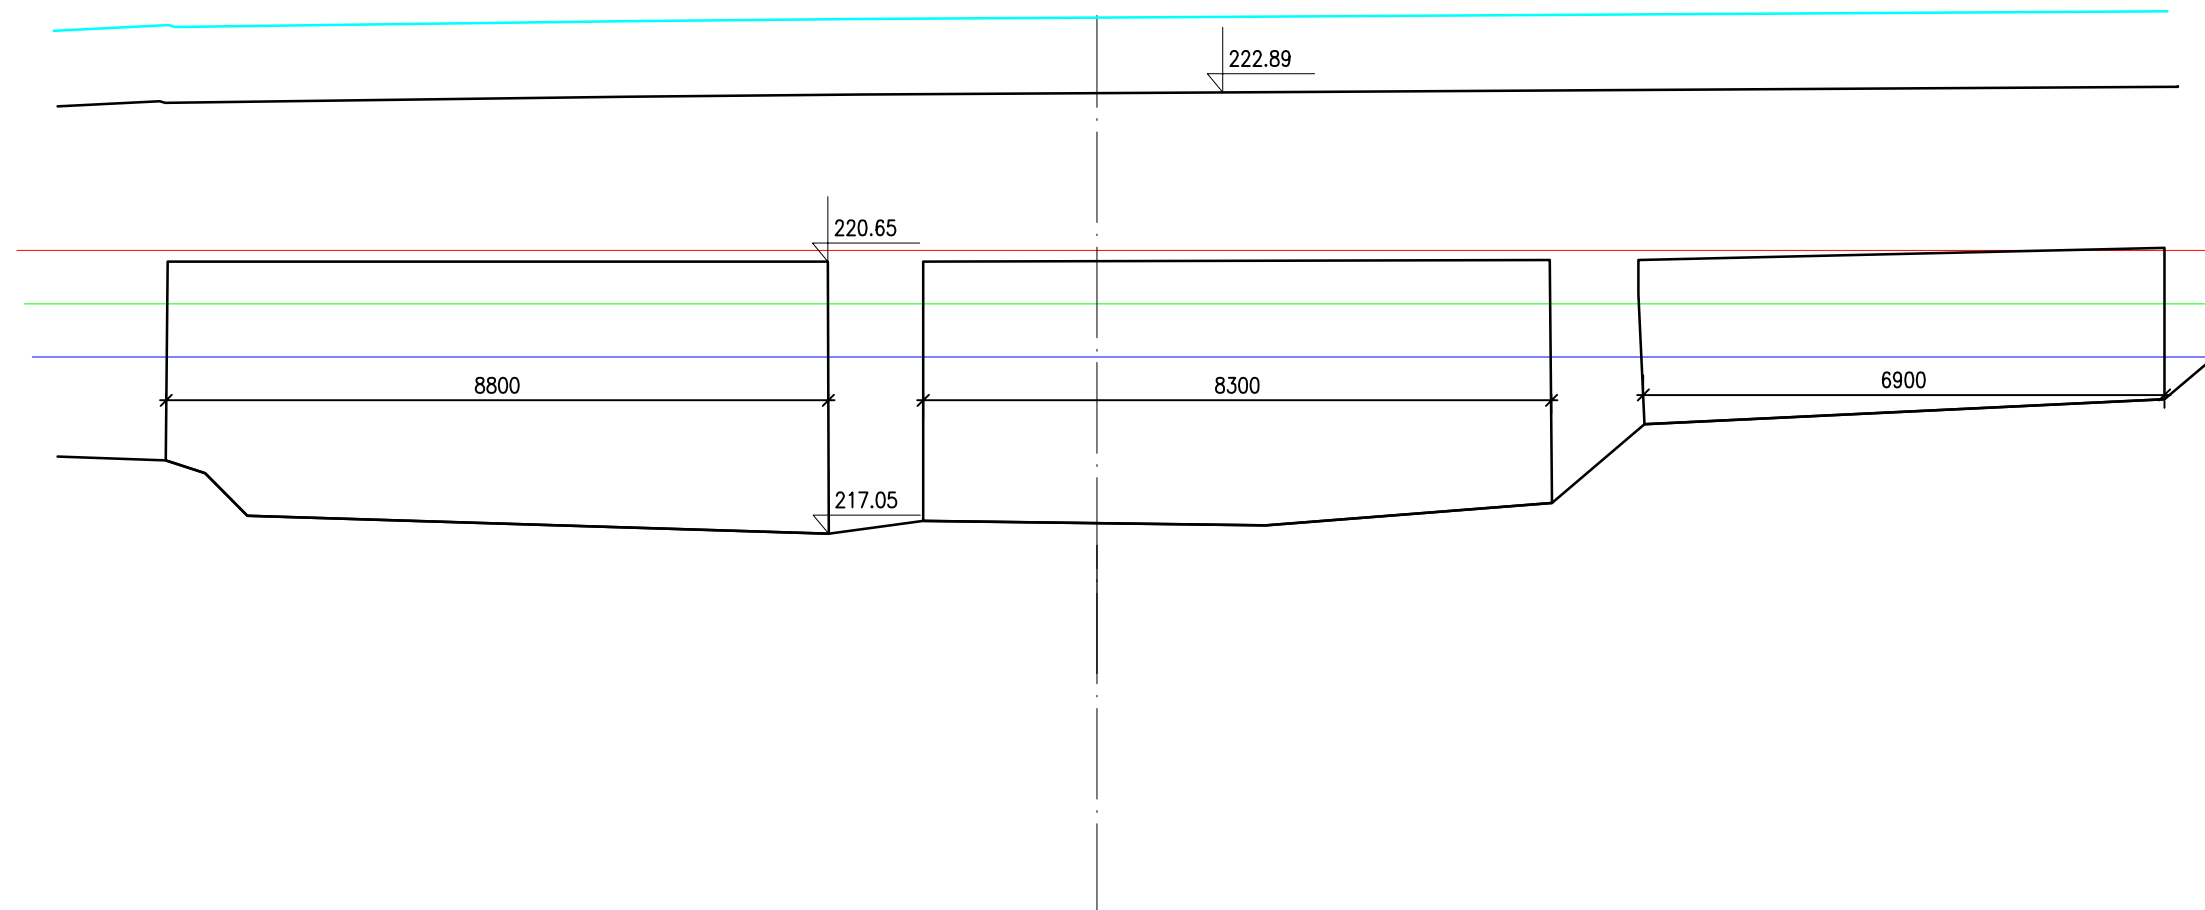

S.R. – 212,00