


P 47 km 2,377 70 - NÁTOK ZATRUBNĚNÍ POD UL. PERUCKOU DL.132,3m

(foto návodní strana)

M 1:100/100

$Q_{100} = 73,2 \text{ m}^3 \cdot \text{s}^{-1}, 196,64 \text{ m n. m.}$   
 $Q_{20} = 47,8 \text{ m}^3 \cdot \text{s}^{-1}, 195,84 \text{ m n. m.}$   
 $Q_5 = 30,2 \text{ m}^3 \cdot \text{s}^{-1}, 195,28 \text{ m n. m.}$

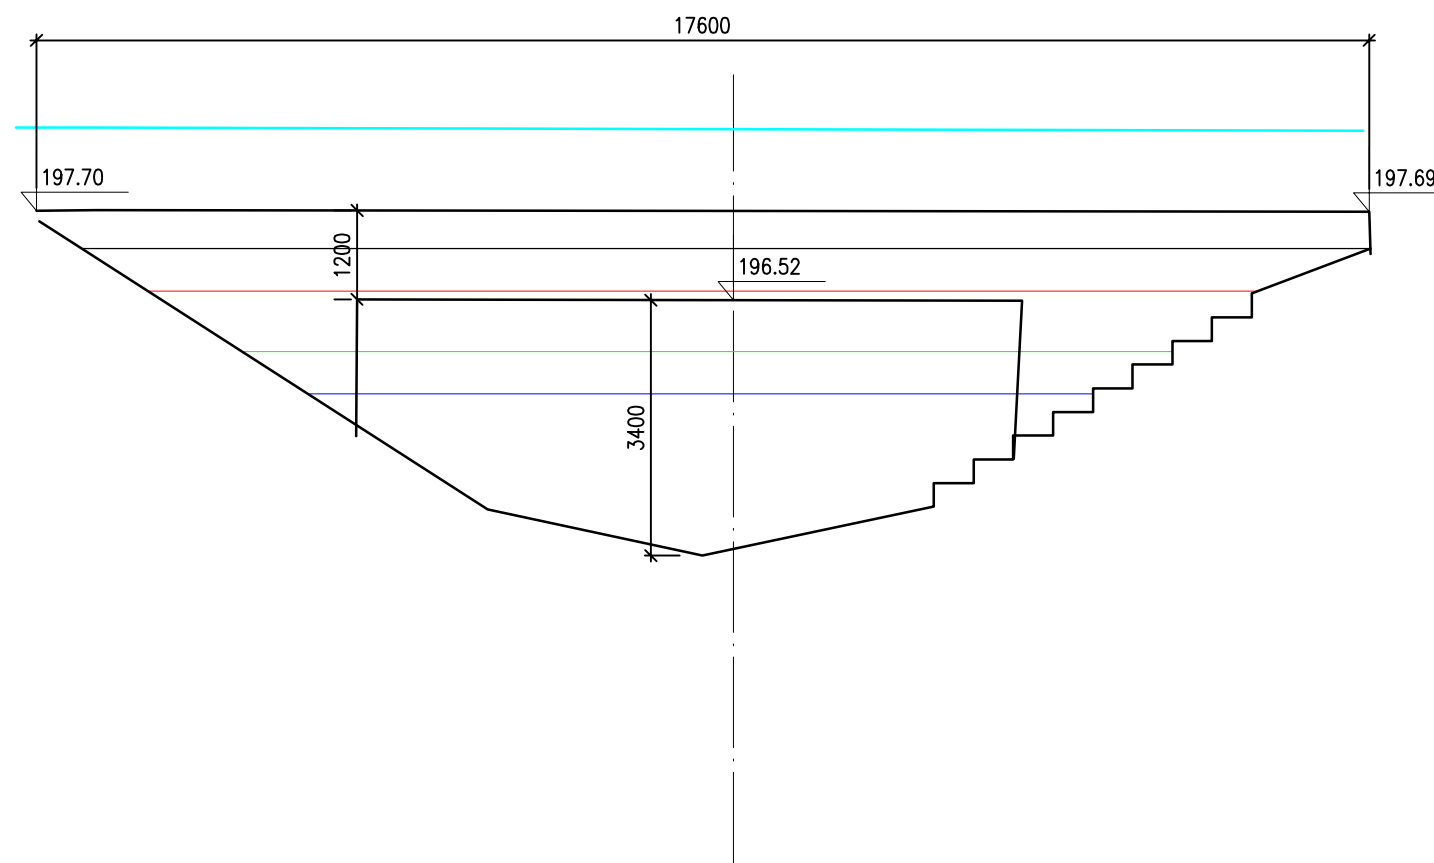

S.R. - 189,00