P 153 km 8,702 49

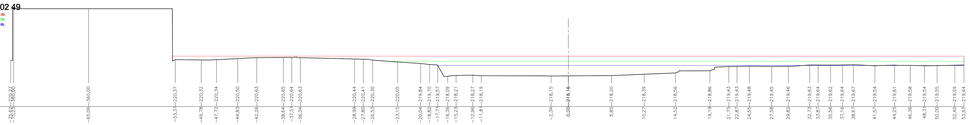

P 161 km 9,667 50

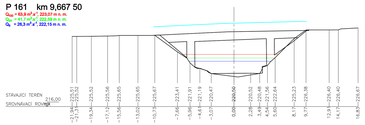

P 162 km 9,706 21

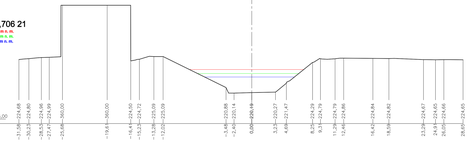

P 154 km 8,742 92

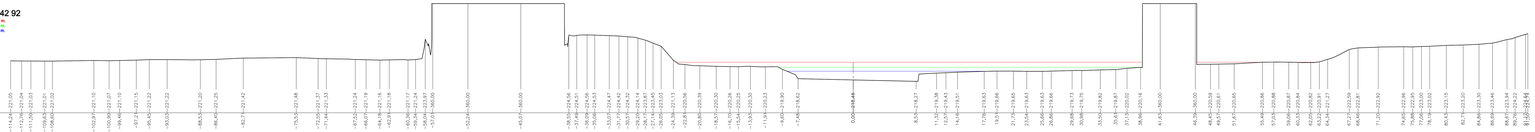

P 163 km 9,774 41

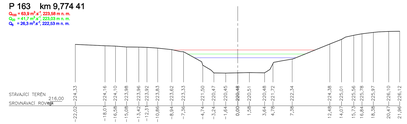

P 155 km 8,861 12

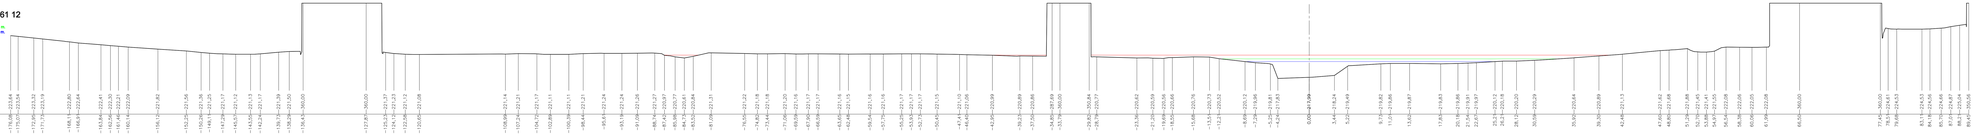

P 156 km 9,051 74

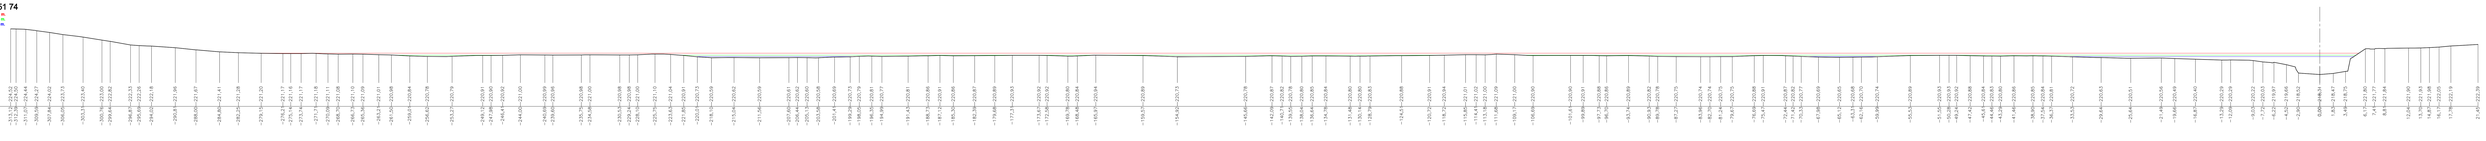

P 157 km 9,254 80

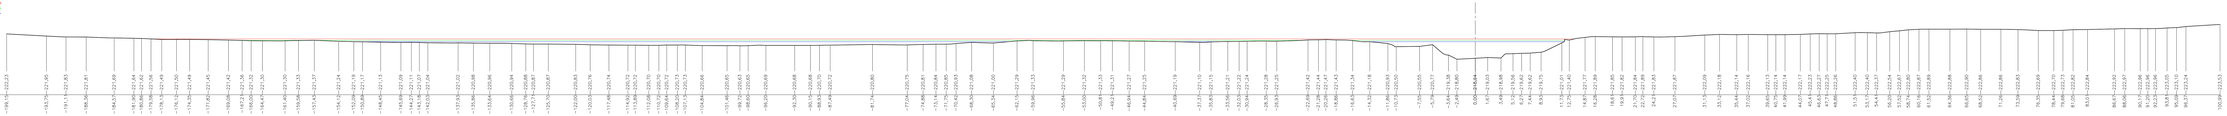

P 158 km 9,406 64

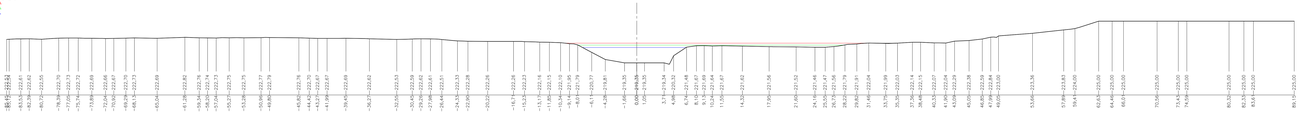

P 160 km 9,574 98

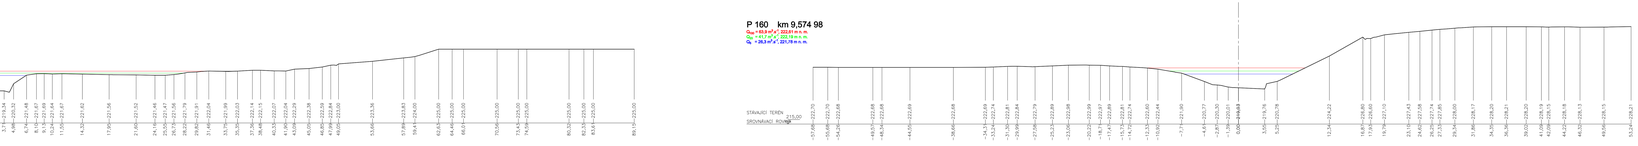

P 159 km 9,507 86

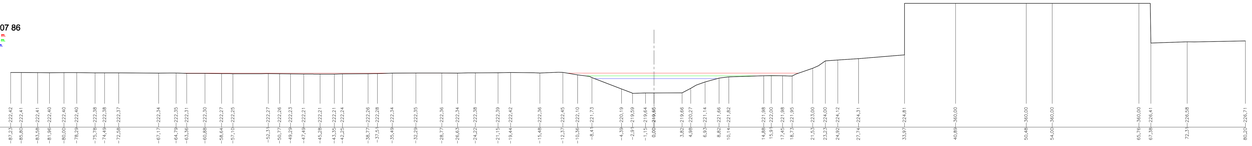

INVESTOR	HLAVNÍ MĚSTO PRAHA ZASTOUPENO: MHMP-OCP JUNGMANNOVA 35, Praha1	KONTROLOVAL: Doc.Ing.Pavel Ř.CSc.	SOUŘADNÝ SYSTÉM VÝŠKOVÝ SYSTÉM	S-JTSK Bpv	
		VYPRACOVAL: ING. HYBIŠEK	DATUM	3.2022	PARÉ
ZPRACOVATEL: ČVUT FSv Thákurova 7, Praha 6	TEL: 605 159 536	KRAJ (MĚSTSKÁ ČÁST): Praha	FORMÁT	A4	
AKCE	**Botič** Dokumentace záplavových území		ČÍSLO PROJEKTU	2105	
			REVIZE		
PŘÍLOHA	Údolní profily 153 - 163		MĚŘÍTKO	1:200	
			DATUM REV.	PŘÍLOHA	3.6