KATASTRÁLNÍ ÚZEMÍ
KULTURA
PRACELNÍ ČÍSLO

PODÉLNÝ PROFIL
MOTOLSKÝ POTOK
MĚŘÍTKO 1:2000/200

LEVÝ BŘEH
PRAVÝ BŘEH
DNO
ZAÚSTĚNÍ ZLEVA
ZAÚSTĚNÍ ZPRAVA
KŘÍŽENÍ
ODBĚR VLEVO
ODBĚR VPRAVO

VÝŠKA LEVÉHO BŘEHU
VÝŠKA PRAVÉHO BŘEHU
VELKÁ VODA 100 LETÁ
VELKÁ VODA 50 LETÁ
VELKÁ VODA 5 LETÁ
VÝŠKA HLADINY
VÝŠKA DNA
SROVNÁVACÍ ROVINA
STANIČENÍ V KM
ČÍSLO PŘÍČNÉHO PROFILU
VZDÁLENOSTI PŘÍČNÝCH PROFILŮ
POMĚRY SMĚRU
POMĚRY SPÁDU

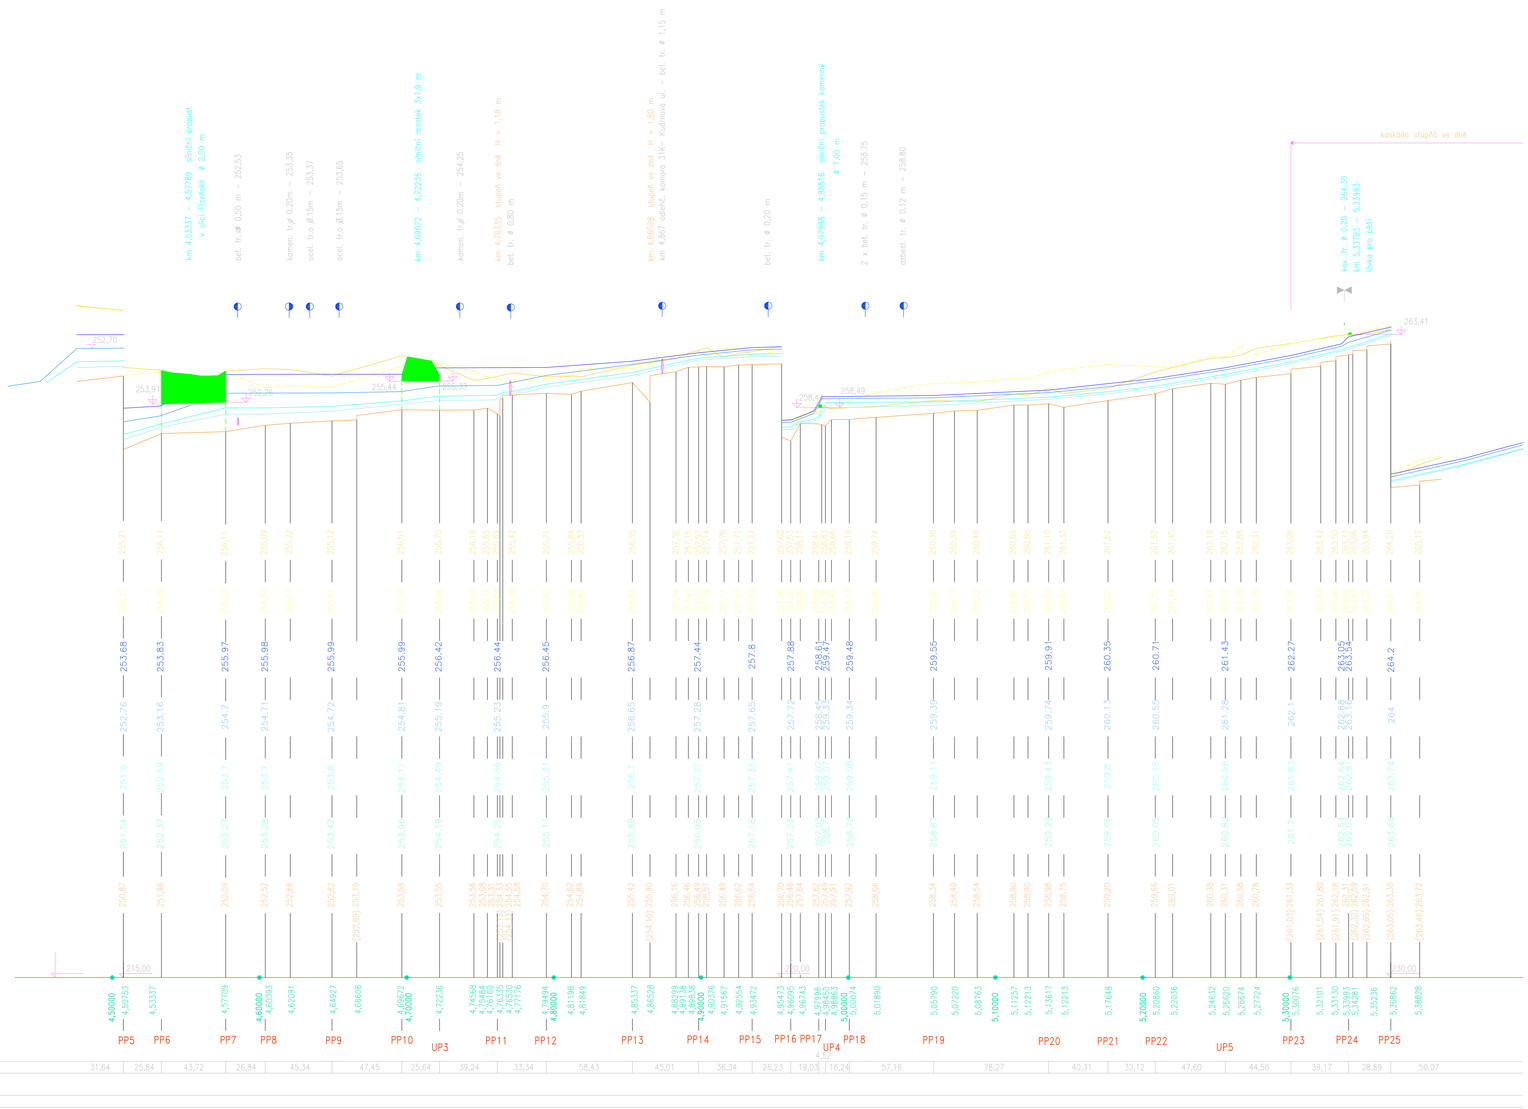

VÝŠKOVÝ SYSTÉM: BALT po

GEODETICKÉ PODKLADY					
DRUH VÝKRESU: PODÉLNÝ ŘEZ M 1:2000/200			ČÍSLO ZAKÁZKY: 199184-1-71		DATUM: 5/2000
			NÁZEV ZAKÁZKY: MOTOLSKÝ POTOK		
MĚŘIL: P. STEJSKAL	VYPRACOVAL: ING. TRNKA	KRESLIL: ING. TRNKA	VED. GEODET: ING. V. TRNKA	VED. STŘEDISKA: ING. A. MUCHA	TECH. KONTROLA:

Výškový systém Balt p. v.

Název akce : Motolský potok – vodohospodářská studie odvedení srážkových vod		HYDROPROJEKT
Název přílohy : Podélný profil – výřez – km 4,5 – 5,368 Doplnění výústí z ulice Zahradníčkova	Měřítko : 1 : 2000/200	Číslo přílohy : 5.1.4a