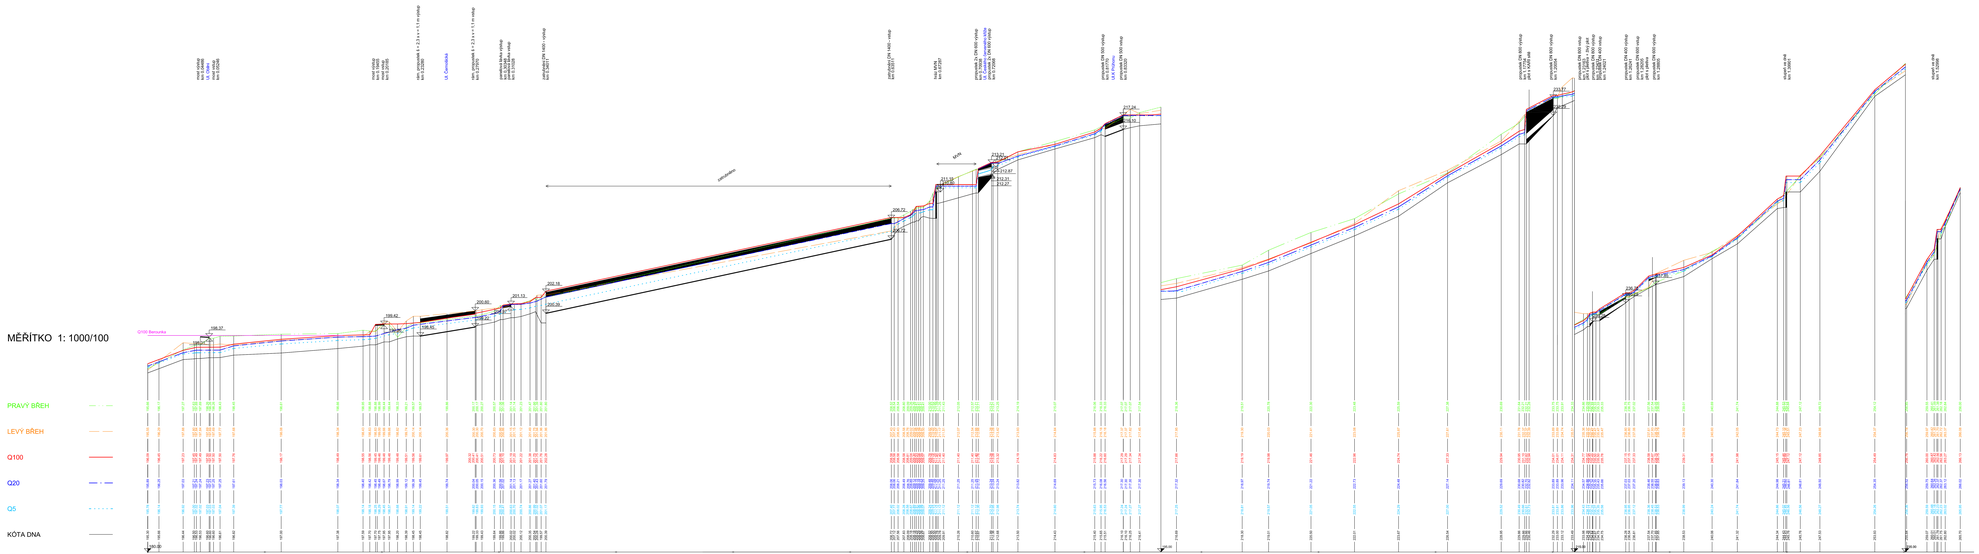

Výškový systém B.p.v.

d plus PROJEKTOVÁ A INŽENÝRSKÁ a.s.		Sokolovská 184/84, 186 00 Praha 8 - Karlín tel. +420 221 812 111, fax. +420 221 812 247	www.d-plus.cz d-plus@d-plus.cz
Hlavní inženýr projektu: Ing. Jindřich Šulista, Ph.D.	Zodp. projektant: Ing. Jindřich Šulista, Ph.D.	Vypracoval: Ing. Daniela Mlý, HIDVAS	
MO (ČSÚ): Praha	Kraj: Praha	Datum:	05/2009
Investor: MHMP (Odbor ochrany prostředí, Ungrmanova 35/29, Praha 1		Stupeň:	Generel
Zakázka: Generel Lipeneckého potoka		Číslo zakázky:	2014 - 06 - 00
		Měřítko:	1 : 1000/100
		Pruhů/šířka/pl. A4:	1/4,4/4 E. Kopec
Obsah: Podélný profil		Číslo přílohy:	Příloha:
			F.1. -