




P 74 - km 1,42820

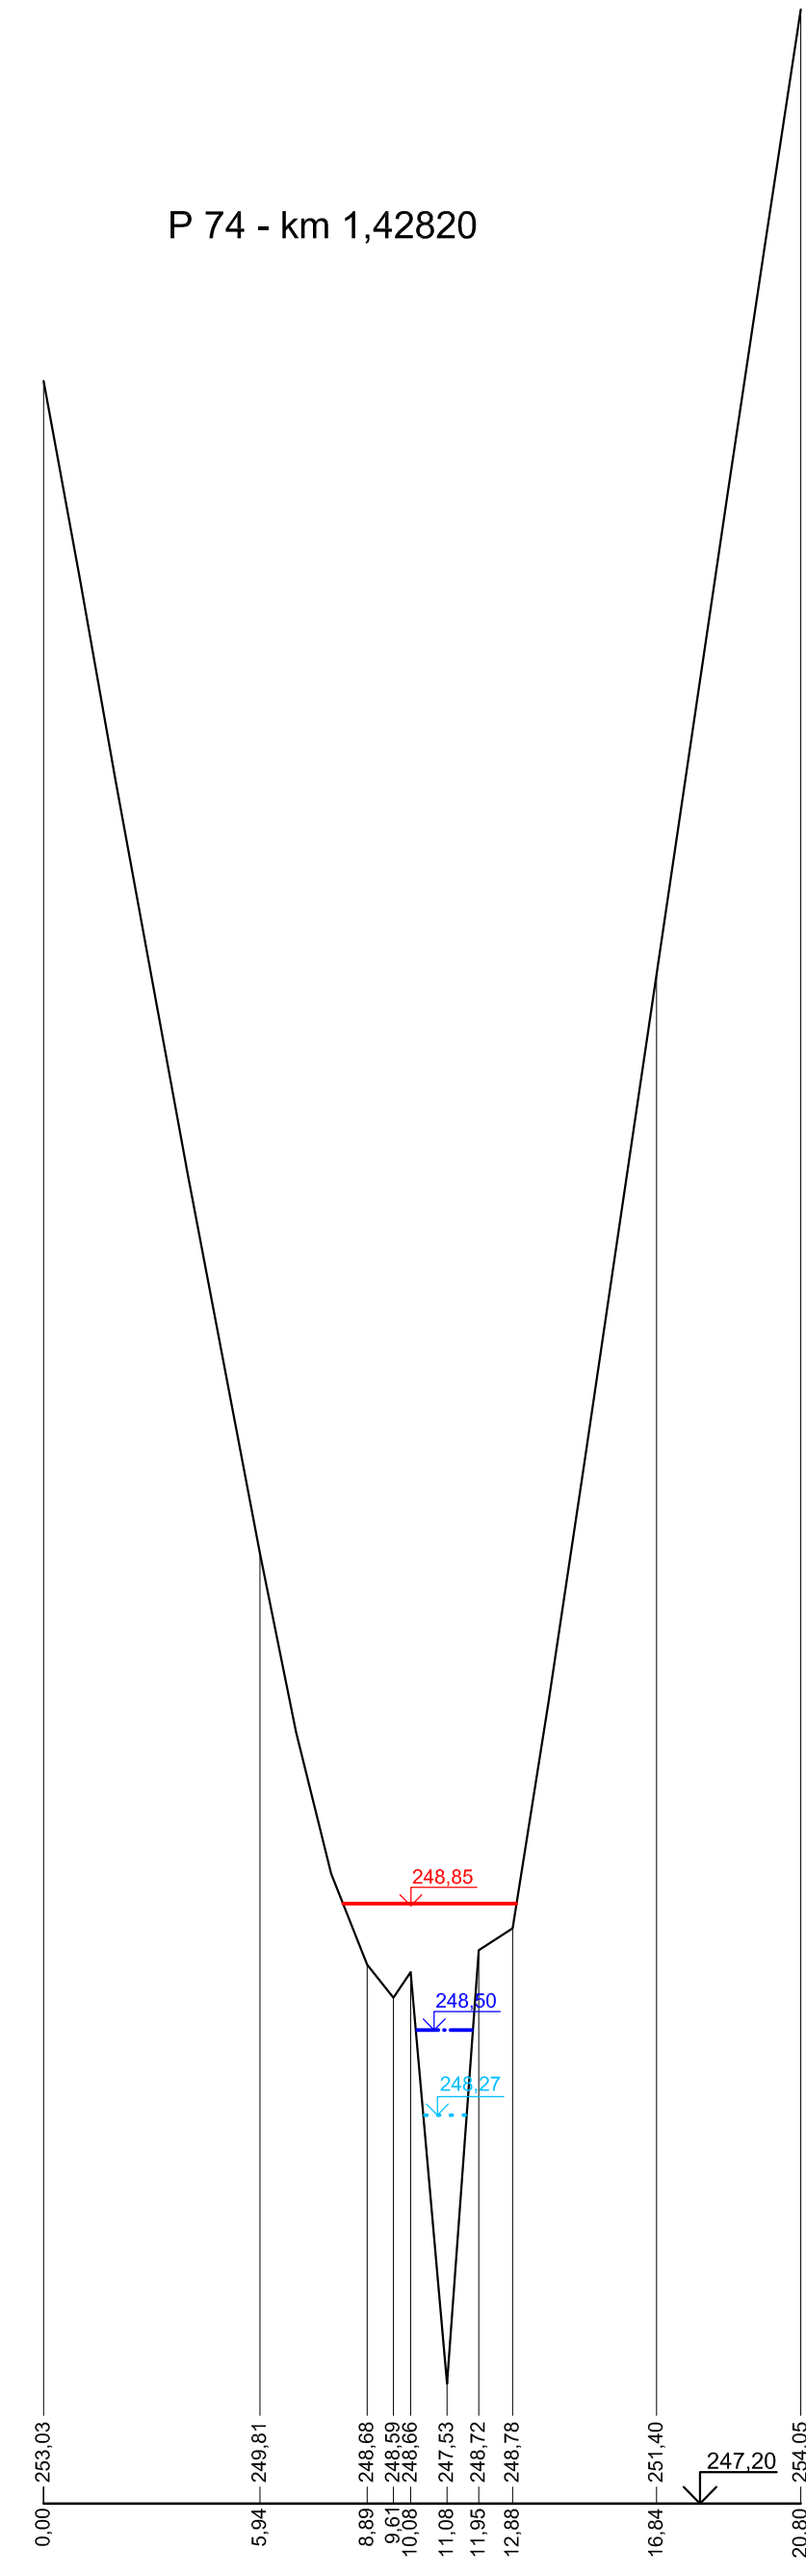


P 75 - km 1,47510

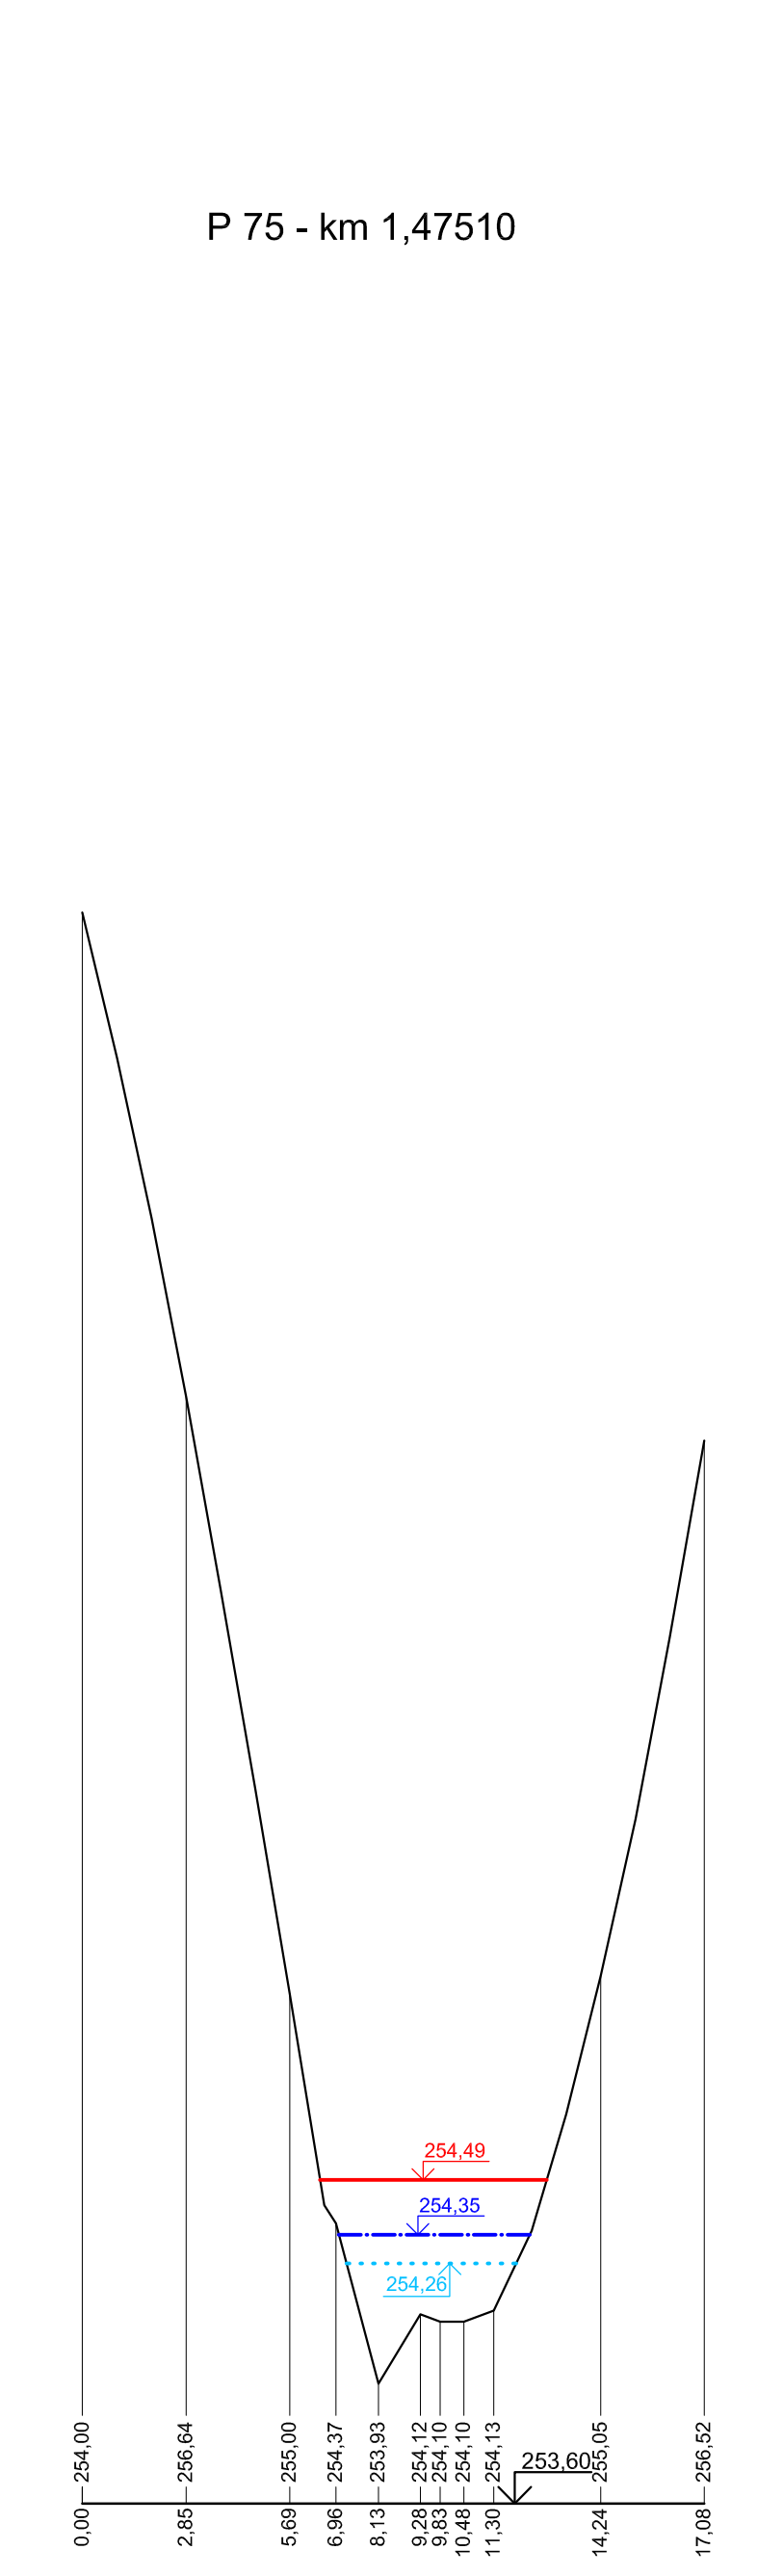


P 76 - km 1,50229

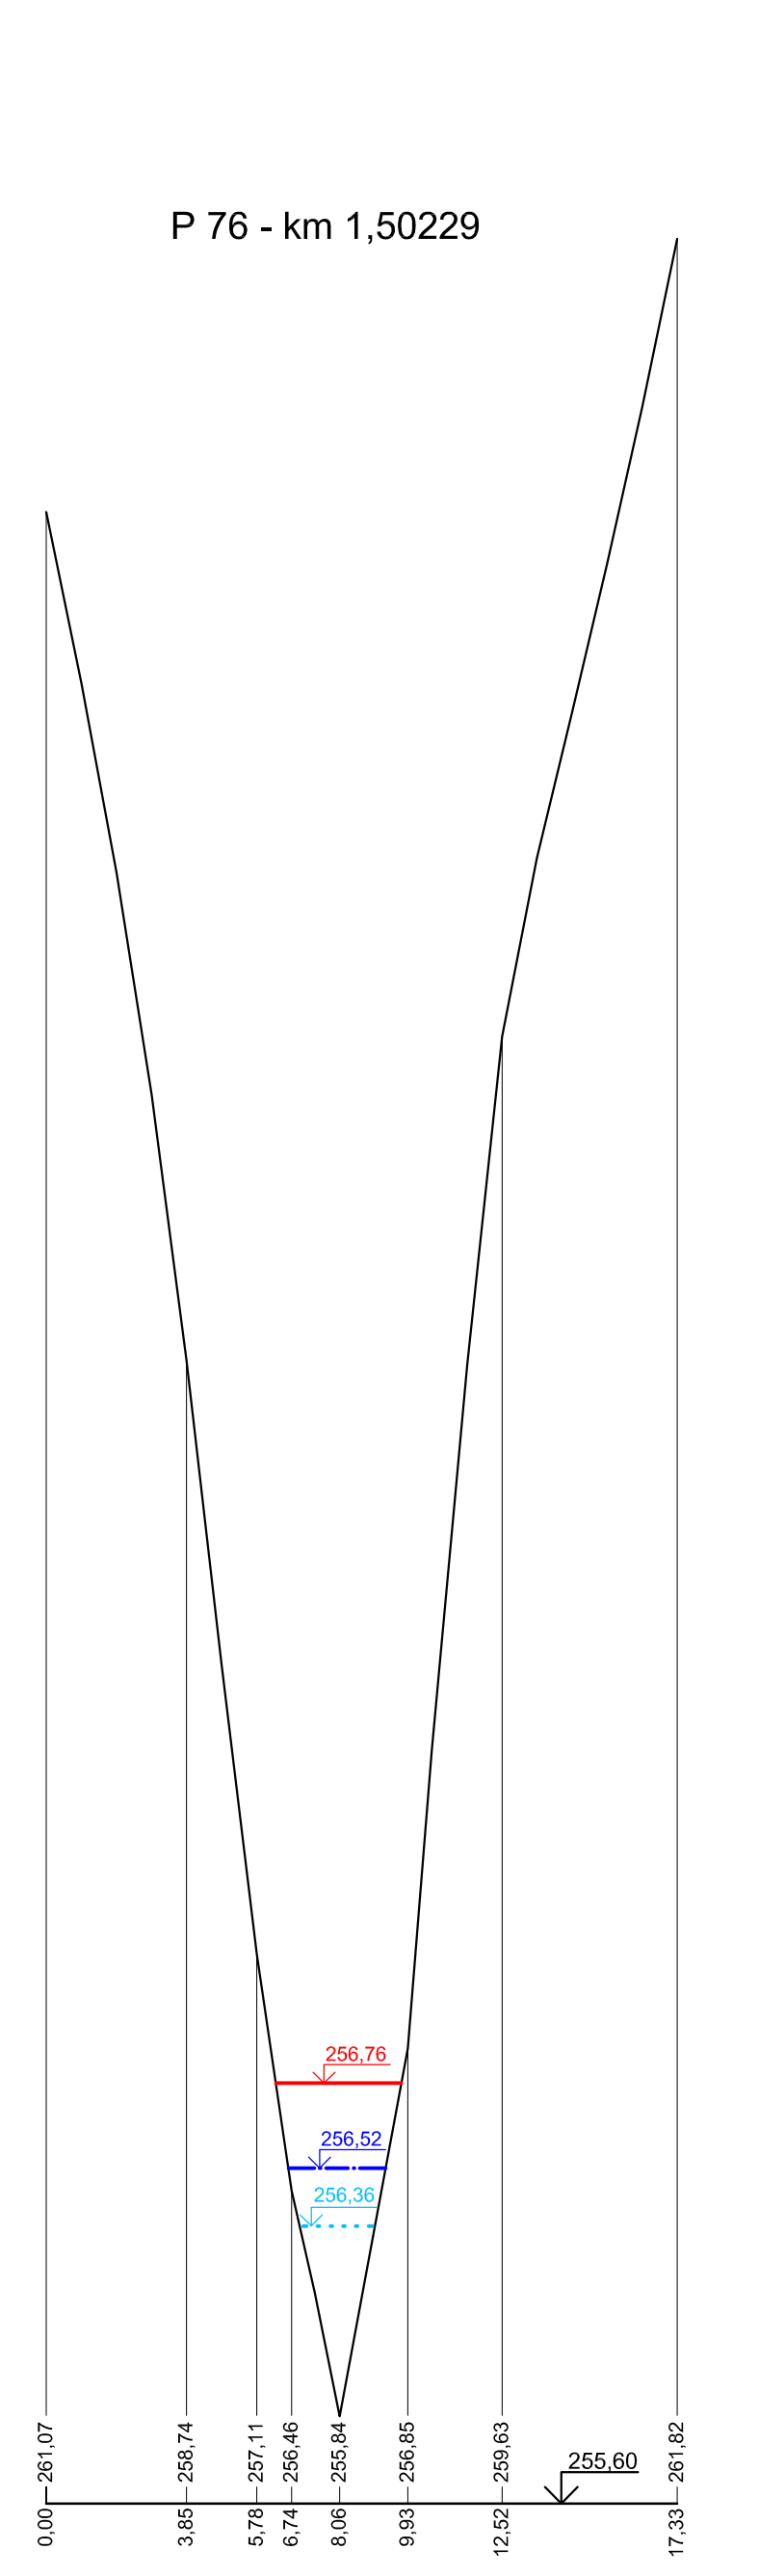


P 77 - km 1,51966

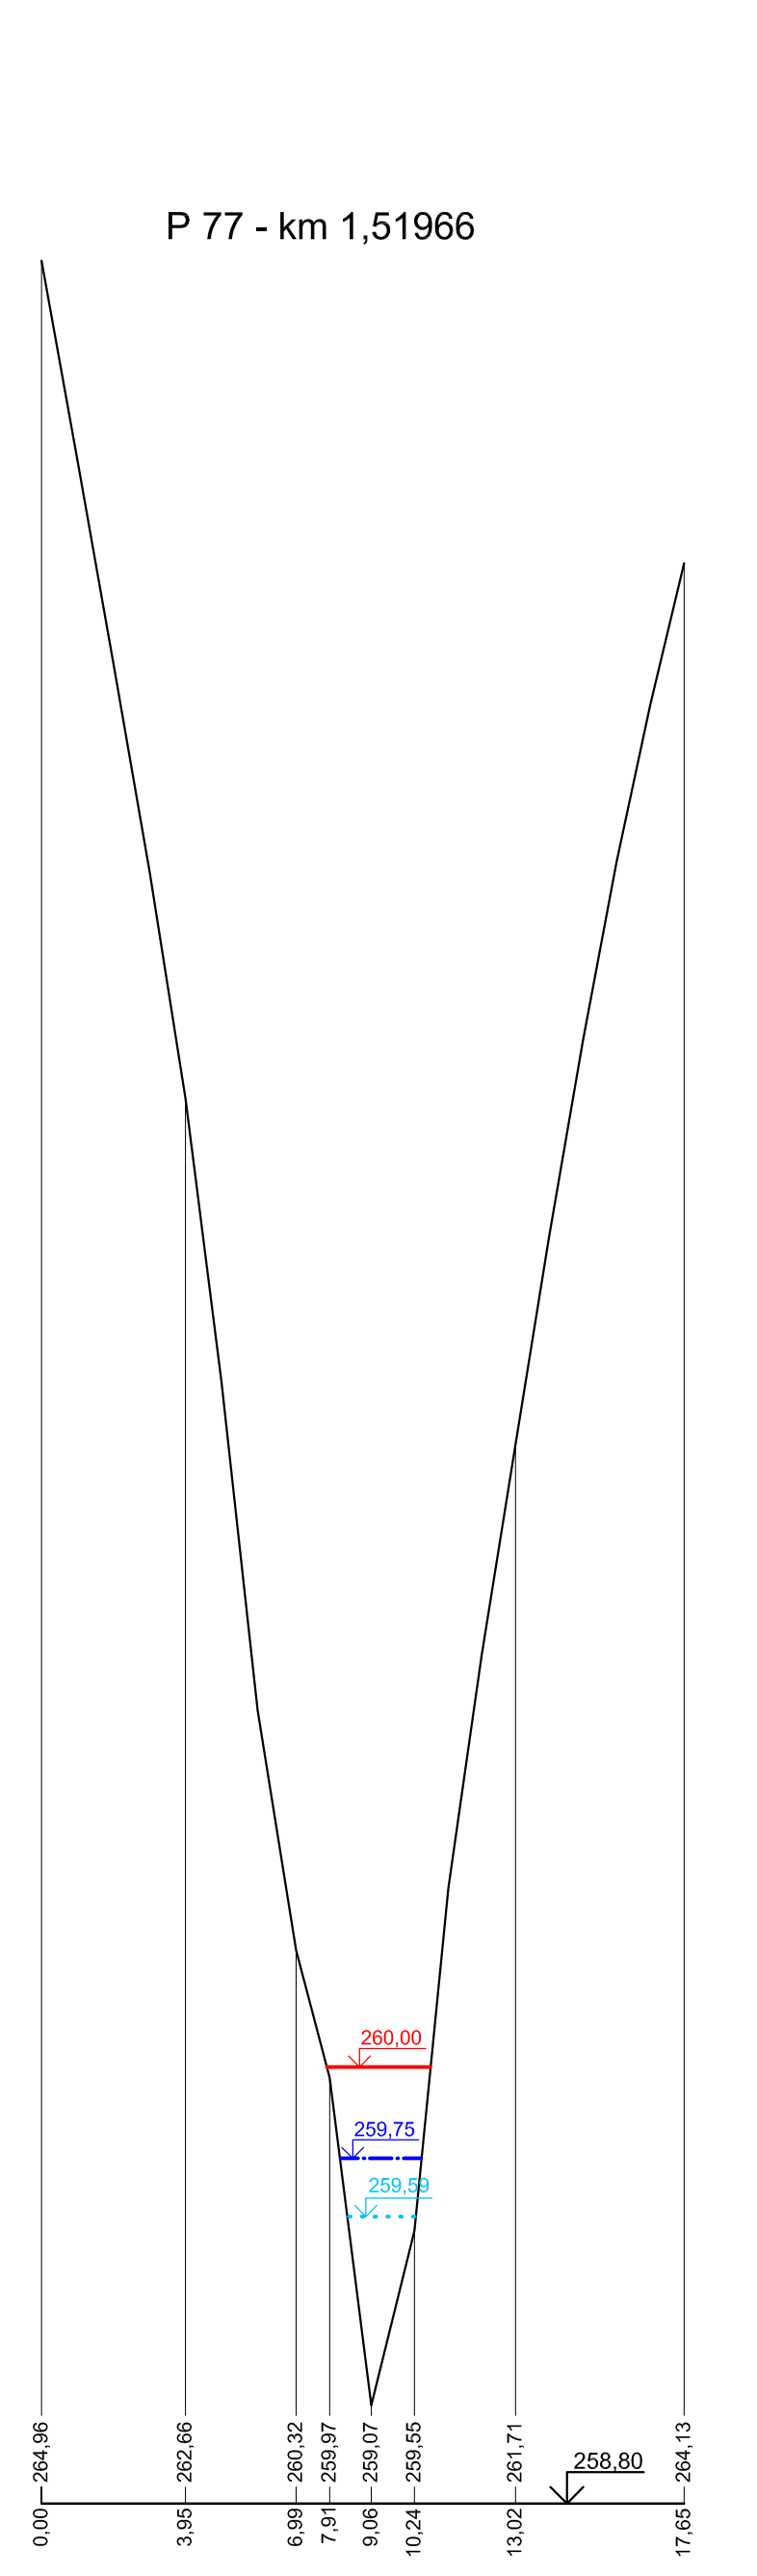


P 78 - km 1,52576

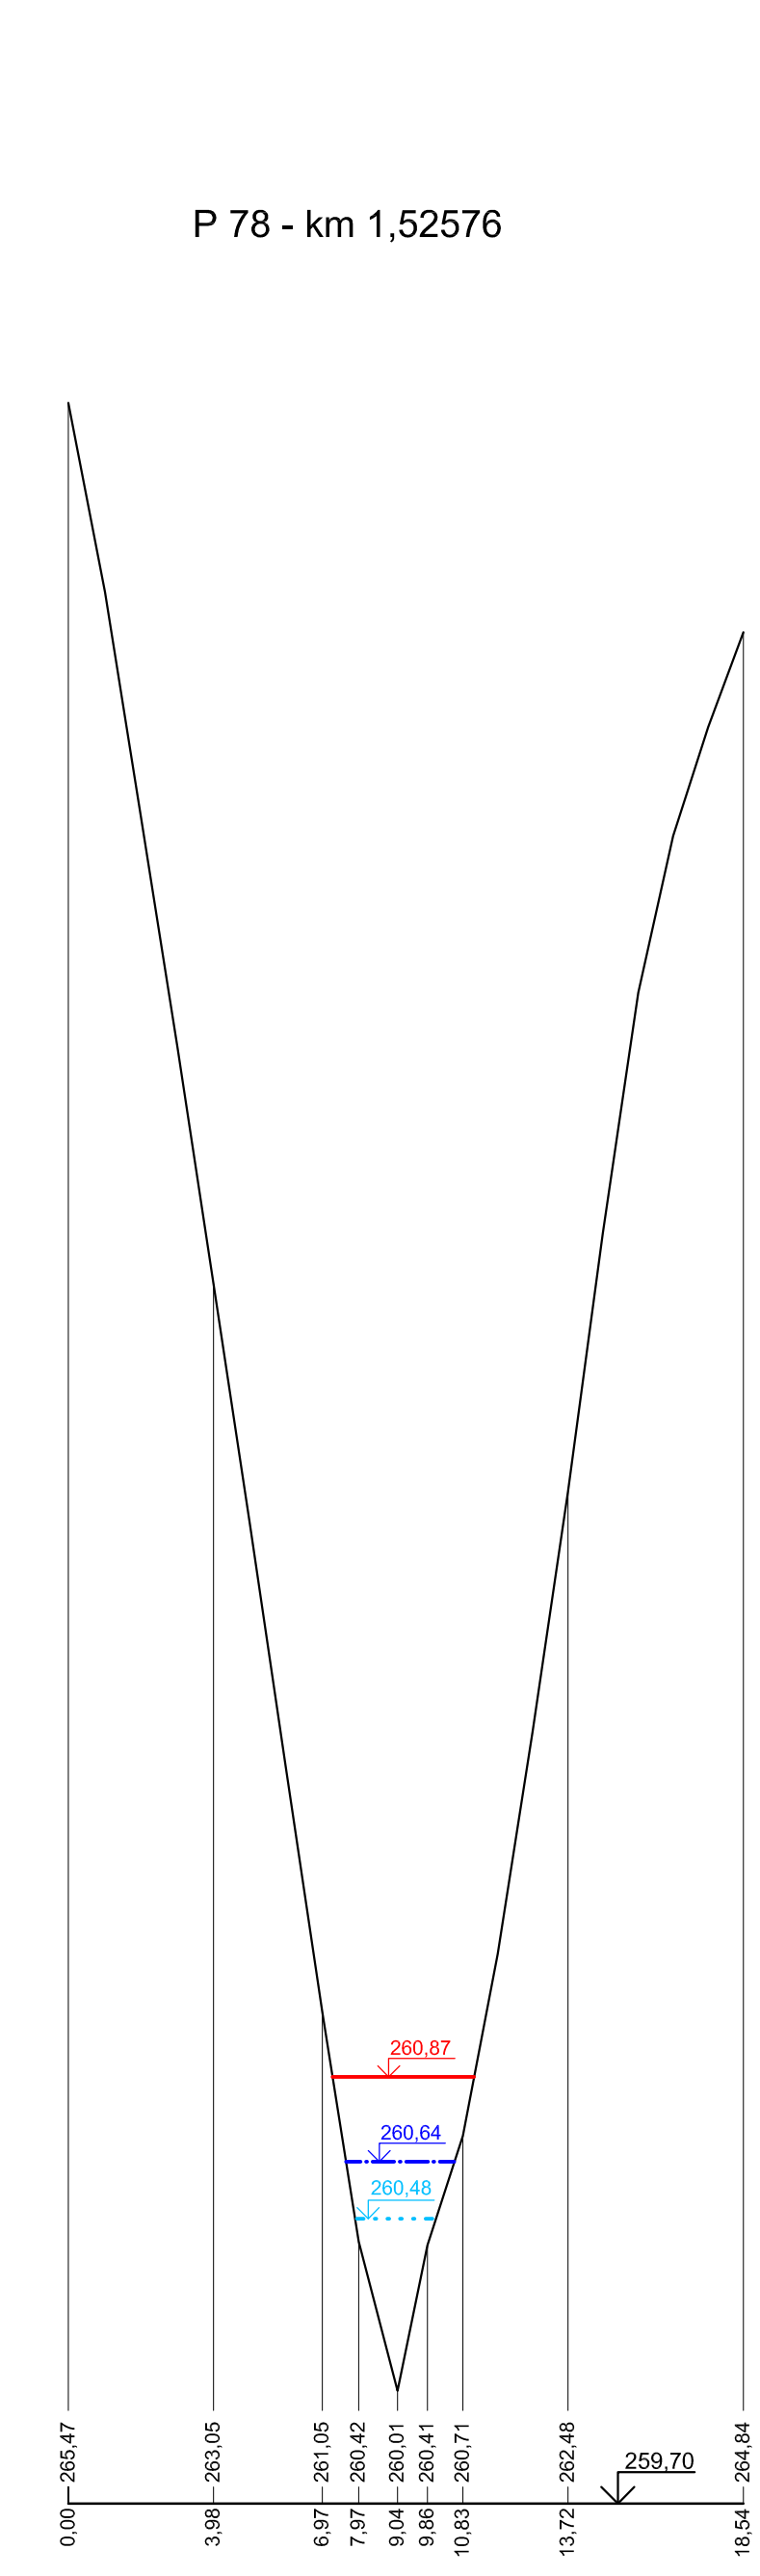


P 78a - km 1,52906

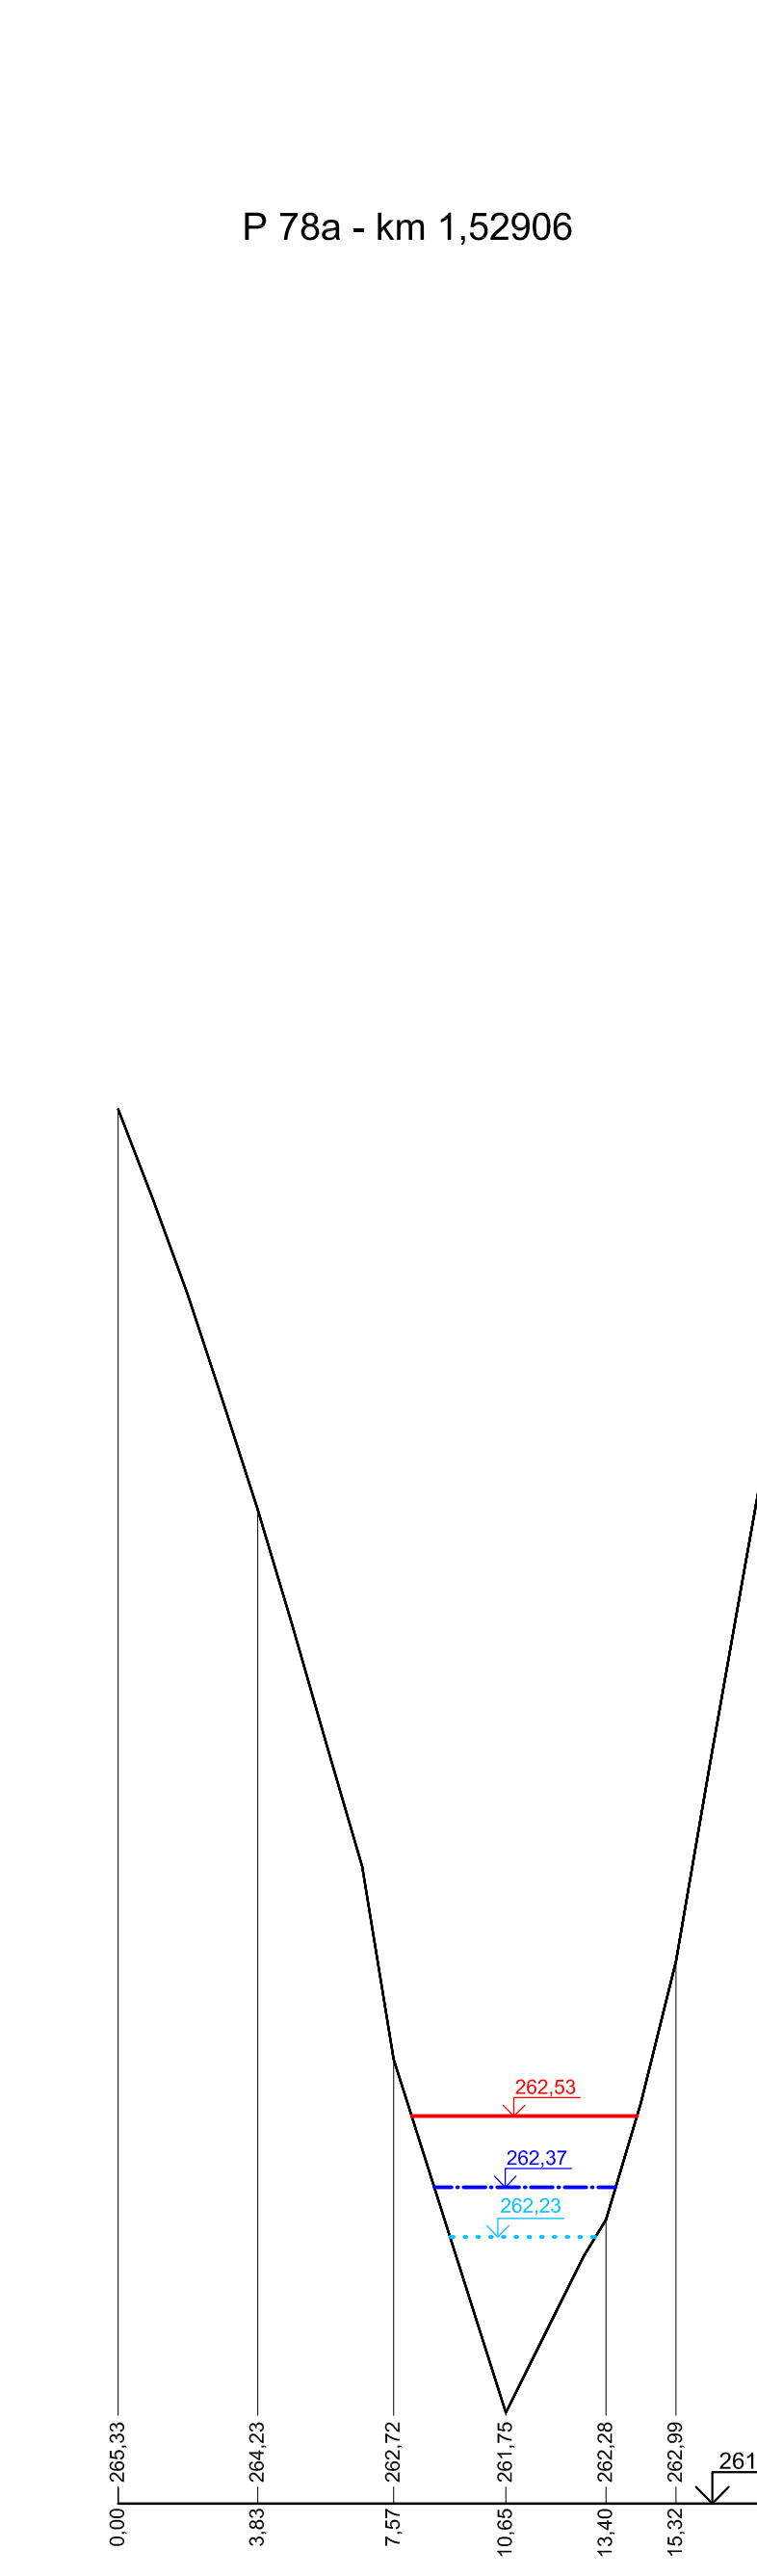


P 79 - km 1,53176

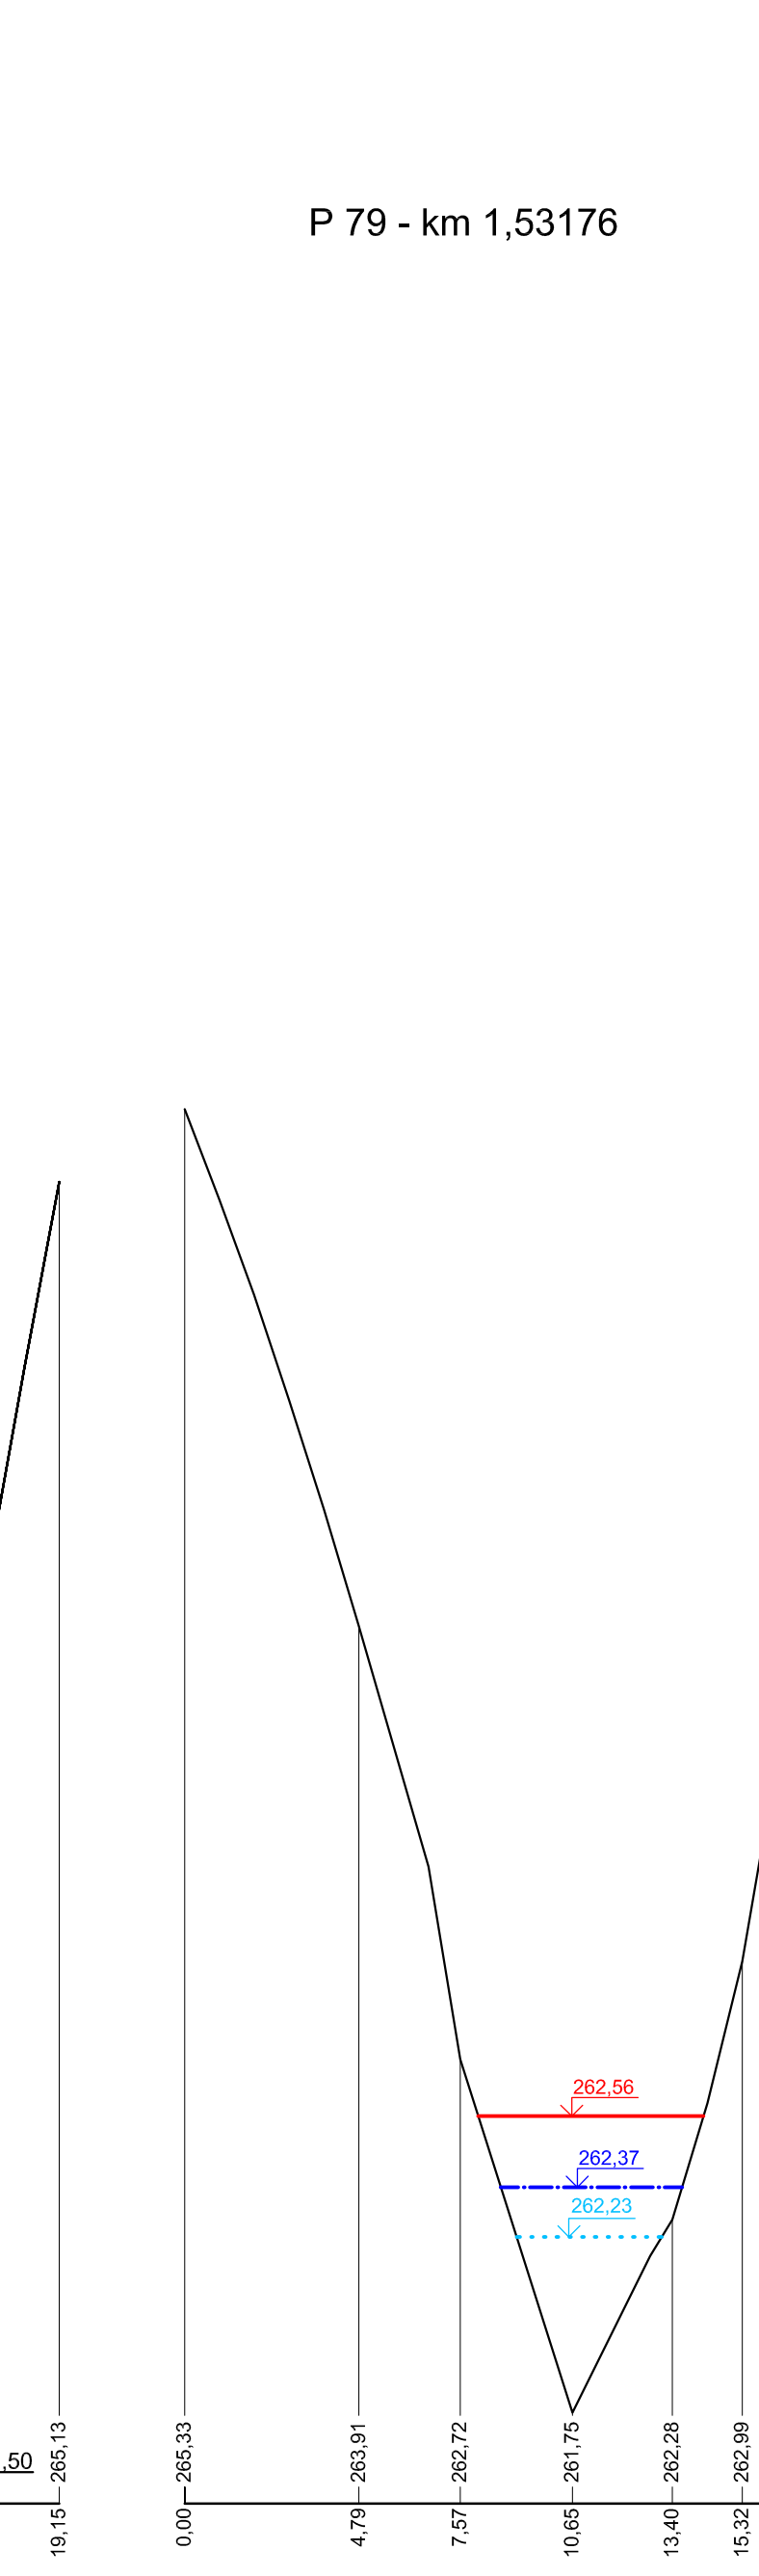

P 80 - km 1,53525

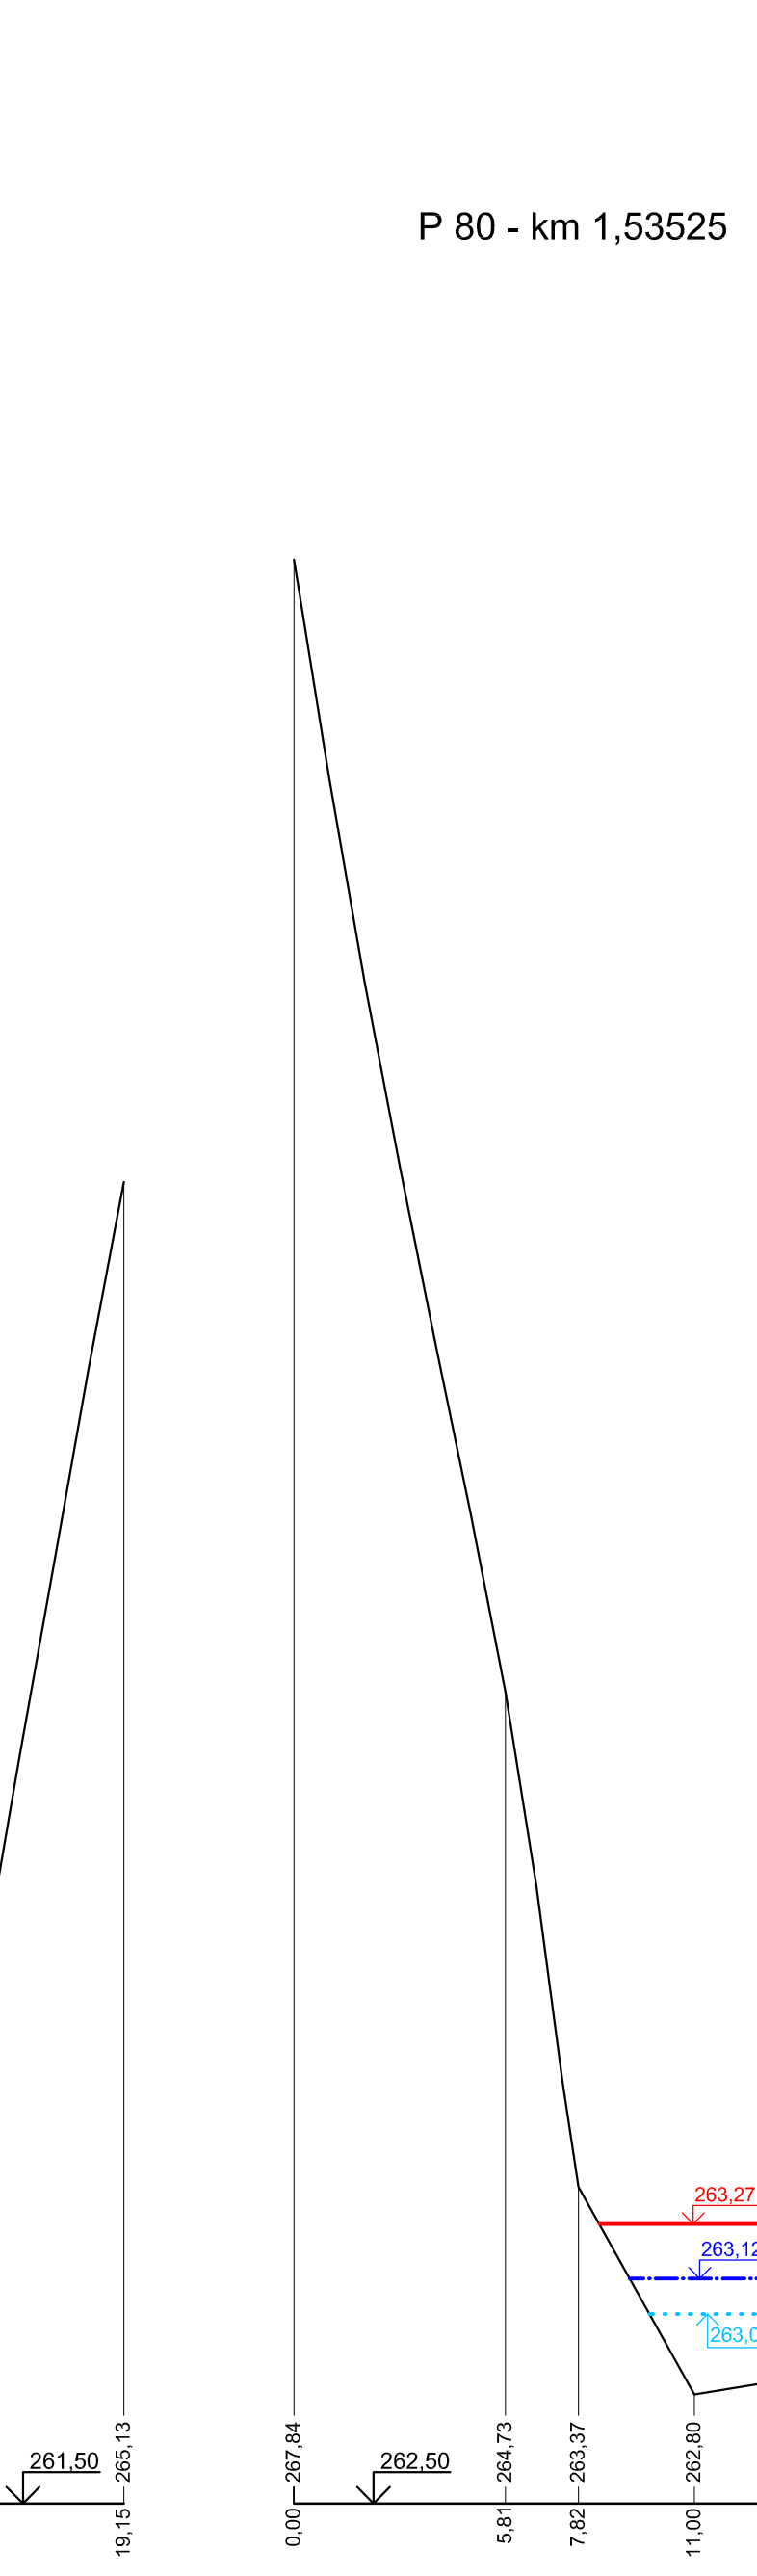

P 81 - km 1,54808

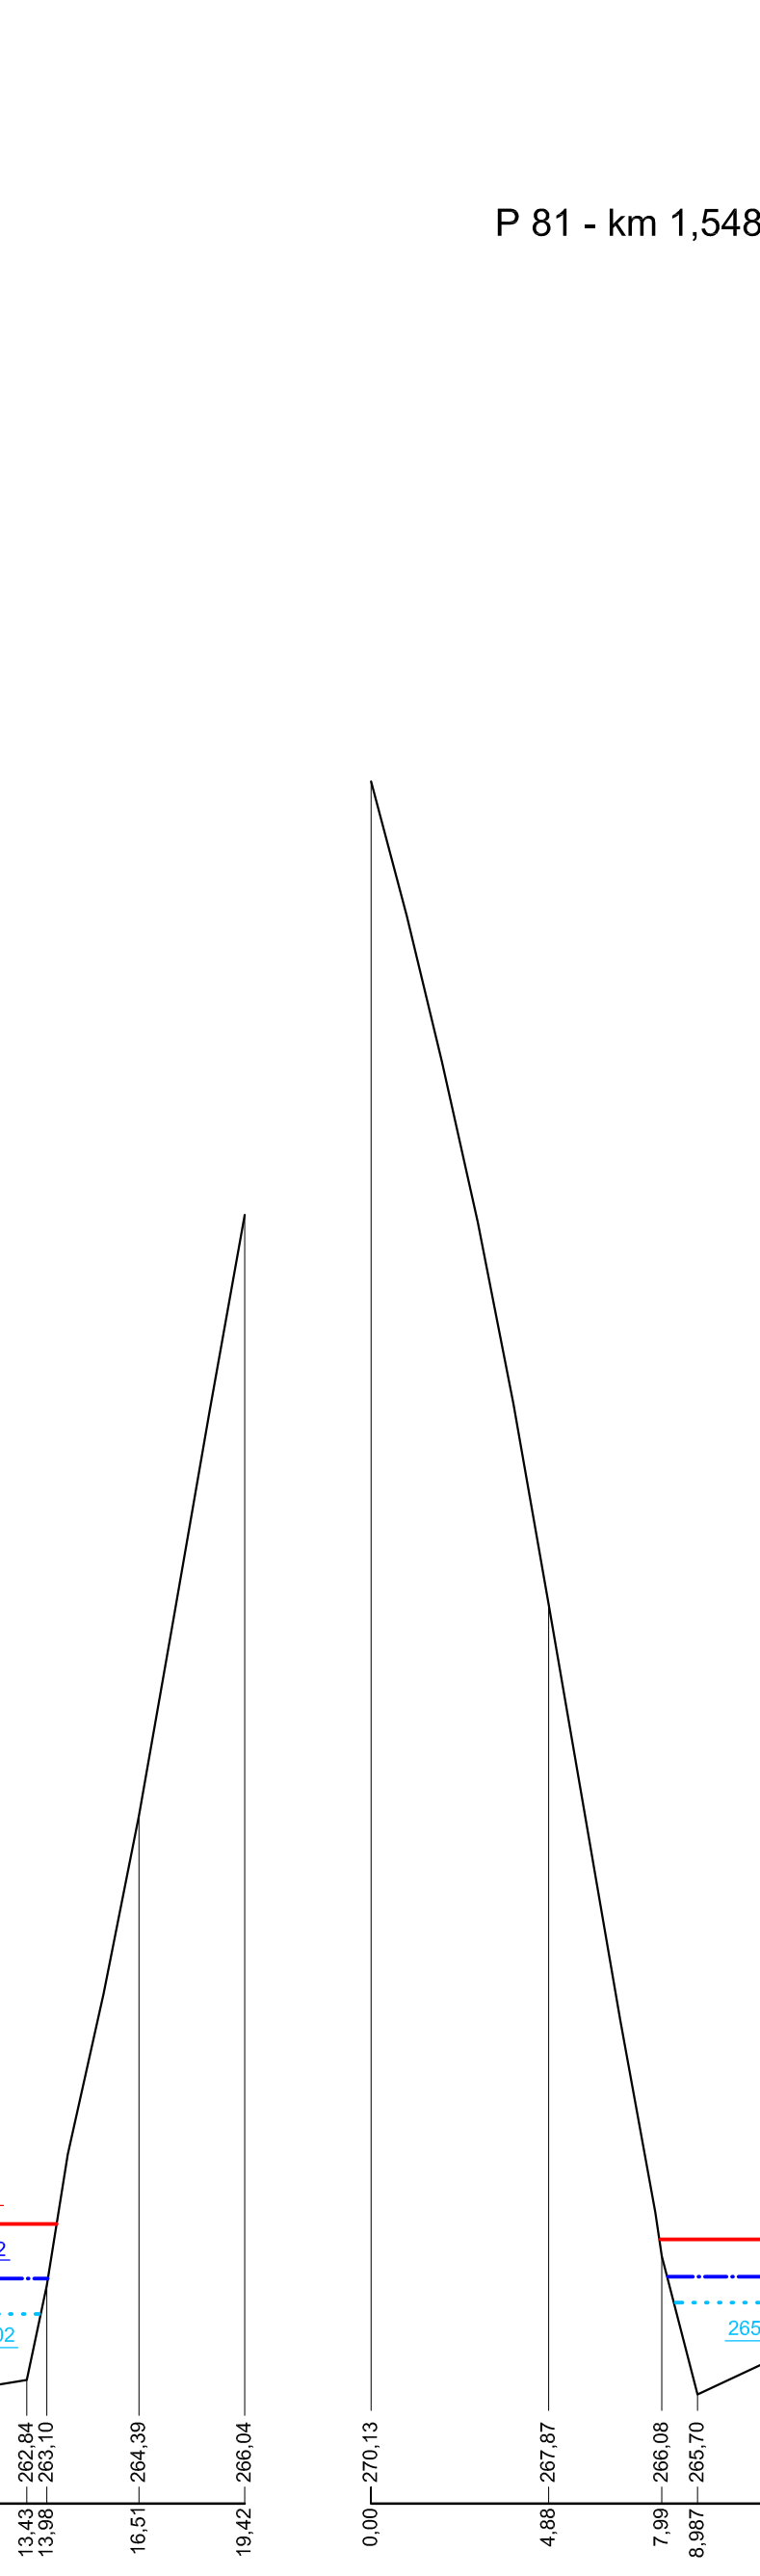

LEGENDA:

- TERÉN
- ..... HLADINA Q<sub>5</sub>
- HLADINA Q<sub>20</sub>
- HLADINA Q<sub>100</sub>

<b>d plus</b> PROJEKTOVÁ A INŽENÝRSKÁ A. S.		Sokolovská 16/45A, 186 00 Praha 8 - Karlín tel. +420 221 673 111, fax. +420 221 673 247 www.d-plus.cz d-plus@plus.cz	
Hlavní inženýr projektu: Ing. Jindřich SLÁMA, Ph.D.	Zodp. projektant: Ing. Jindřich SLÁMA, Ph.D.	Vypracoval: Roman PYTELKA	
MÚ (ČÚ): Praha	Kraj: Praha	Datum:	05/2009
Investor: MHMP-Úřad ochrany prostředí, Jungmannova 35/29, Praha 1		Stupeň:	Generel
<b>Generel Lipeneckého potoka</b>		Číslo zakázky:	2814 - 08 - 00
		Měřítko:	1 : 200/20
Obsah: Příčné profily příčné řezu P 74 - P 81		Počet formátů A4:	12 x A4
		Číslo přílohy:	9.1.4.
		Revize:	-
		Č. kopie:	

Výškový systém B.p.V.