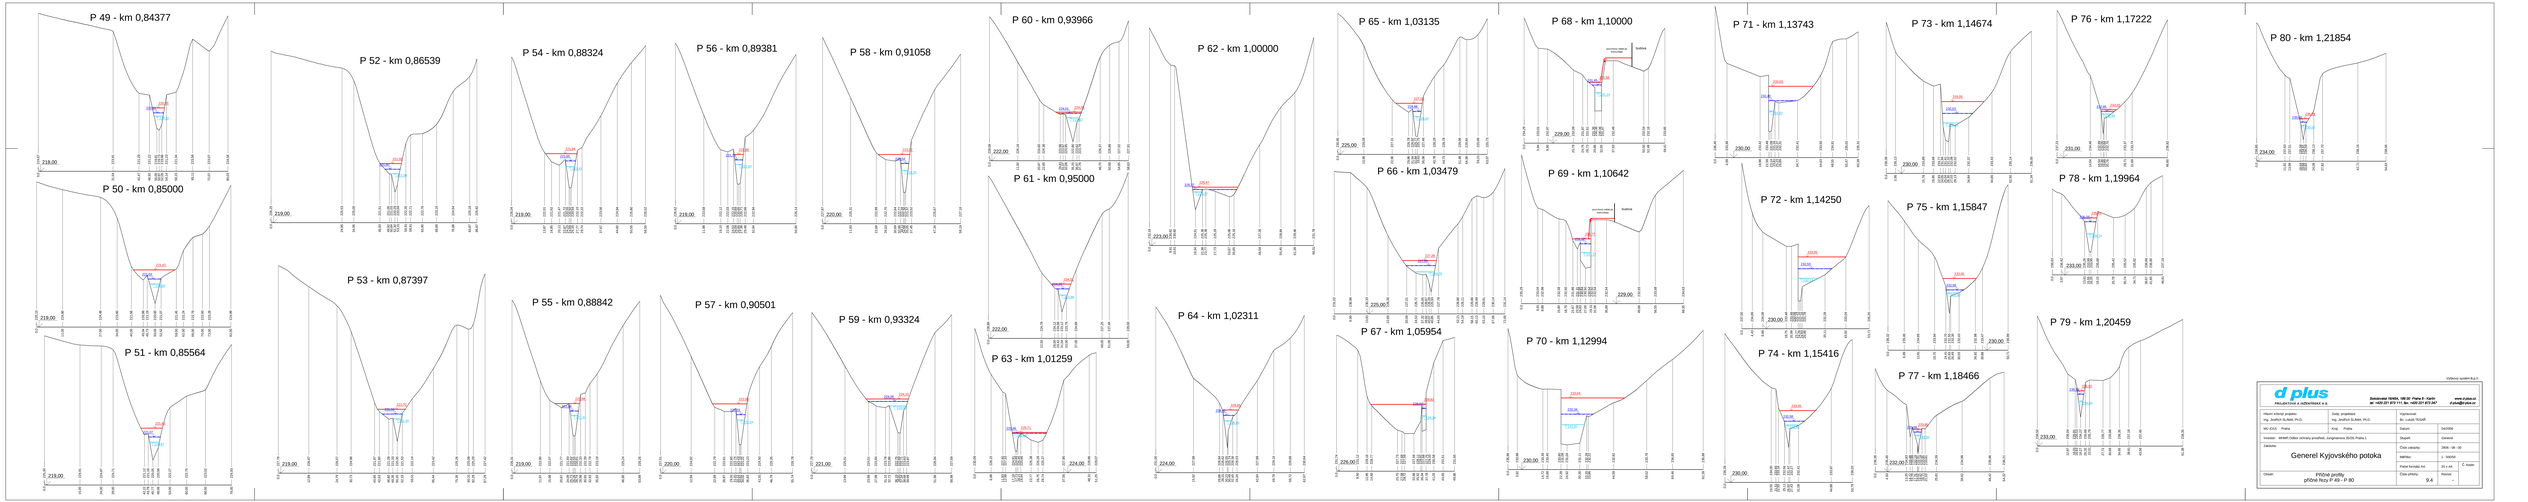
P 49 - km 0,84377
P 50 - km 0,85000
P 51 - km 0,85564
P 52 - km 0,86539
P 53 - km 0,87397
P 54 - km 0,88324
P 55 - km 0,88842
P 56 - km 0,89381
P 57 - km 0,90501
P 58 - km 0,91058
P 59 - km 0,93324
P 60 - km 0,93966
P 61 - km 0,95000
P 62 - km 1,00000
P 63 - km 1,01259
P 64 - km 1,02311
P 65 - km 1,03135
P 66 - km 1,03479
P 67 - km 1,05954
P 68 - km 1,10000
P 69 - km 1,10642
P 70 - km 1,12994
P 71 - km 1,13743
P 72 - km 1,14250
P 73 - km 1,14674
P 74 - km 1,15416
P 75 - km 1,15847
P 76 - km 1,17222
P 77 - km 1,18466
P 78 - km 1,19964
P 79 - km 1,20459
P 80 - km 1,21854
Výškový systém B.p.v.
d plus
PROJEKTOVÁ A INŽENÝRSKÁ a.s.
Sokolovská 100/94, 186 00 Praha 8 - Karlín
tel: +420 221 872 111, fax: +420 221 872 247
www.dplus.cz
d.plus@dplus.cz
Hlavní inženýr projektu: Ing. Jindřich SLÁMA, Ph.D.
Zodp. projektant: Ing. Jindřich SLÁMA, Ph.D.
Kreslil: Bc. Lukáš TEIXAR
MO, OSJD: Praha
Kraj: Praha
Datum: 04/2008
Investor: NMSP (Odbor ochrany prostředí, Jungmannova 35/35, Praha 1
Stupeň: Generel
Zakázka: Generel Kyjovského potoka
Číslo zakázky: 2806 - 08 - 00
Měřítko: 1 : 100/50
Počet formátů A4: 20 x A4
C. kopie:
Obsah: Příčné profily
příčné řezy P 49 - P 80
Číslo přílohy: 9.4
Revize:
-