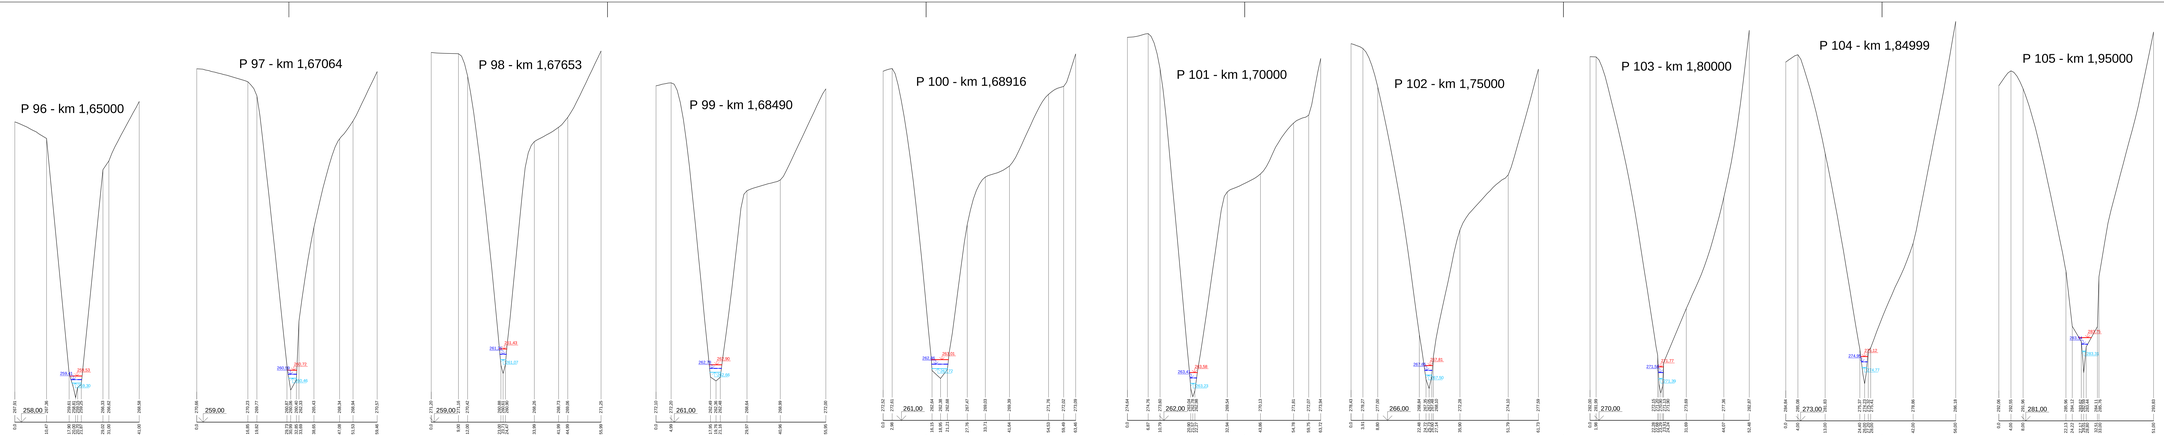

Výškový systém B.p.V.

d plus PROJEKTOVÁ A INŽINÝRSKÁ a. s.		Sokolovská 100/55, 186 00 Praha 8 - Karlín tel. +420 221 873 111, fax. +420 221 873 247	www.dplus.cz dplus@dplus.cz
Hlavní inženýr projektu: Ing. Jindřich SLAMA, Ph.D.	Zodp. projektant: Ing. Jindřich SLAMA, Ph.D.	Vypracoval: Bc. Lukáš TESAŘ	
MO (OZ) Praha	Kraj Praha	Datum: 04/2009	
Investor: MHMP,Odbor ochrany prostředí, Jungmannova 35/29, Praha 1		Stupeň: Generel	
Zakázka: Generel Kyjovského potoka		Číslo zakázky: 2806 - 08 - 00	
		Měřítko: 1 : 500/50	
		Počet formátů A4: 8 x A4	C- kopie:
Obsah: Příčné profily příčné řezy P 96 - P 105		Číslo přílohy: 9.6	Revize: -