




P 116 - km 2,25000

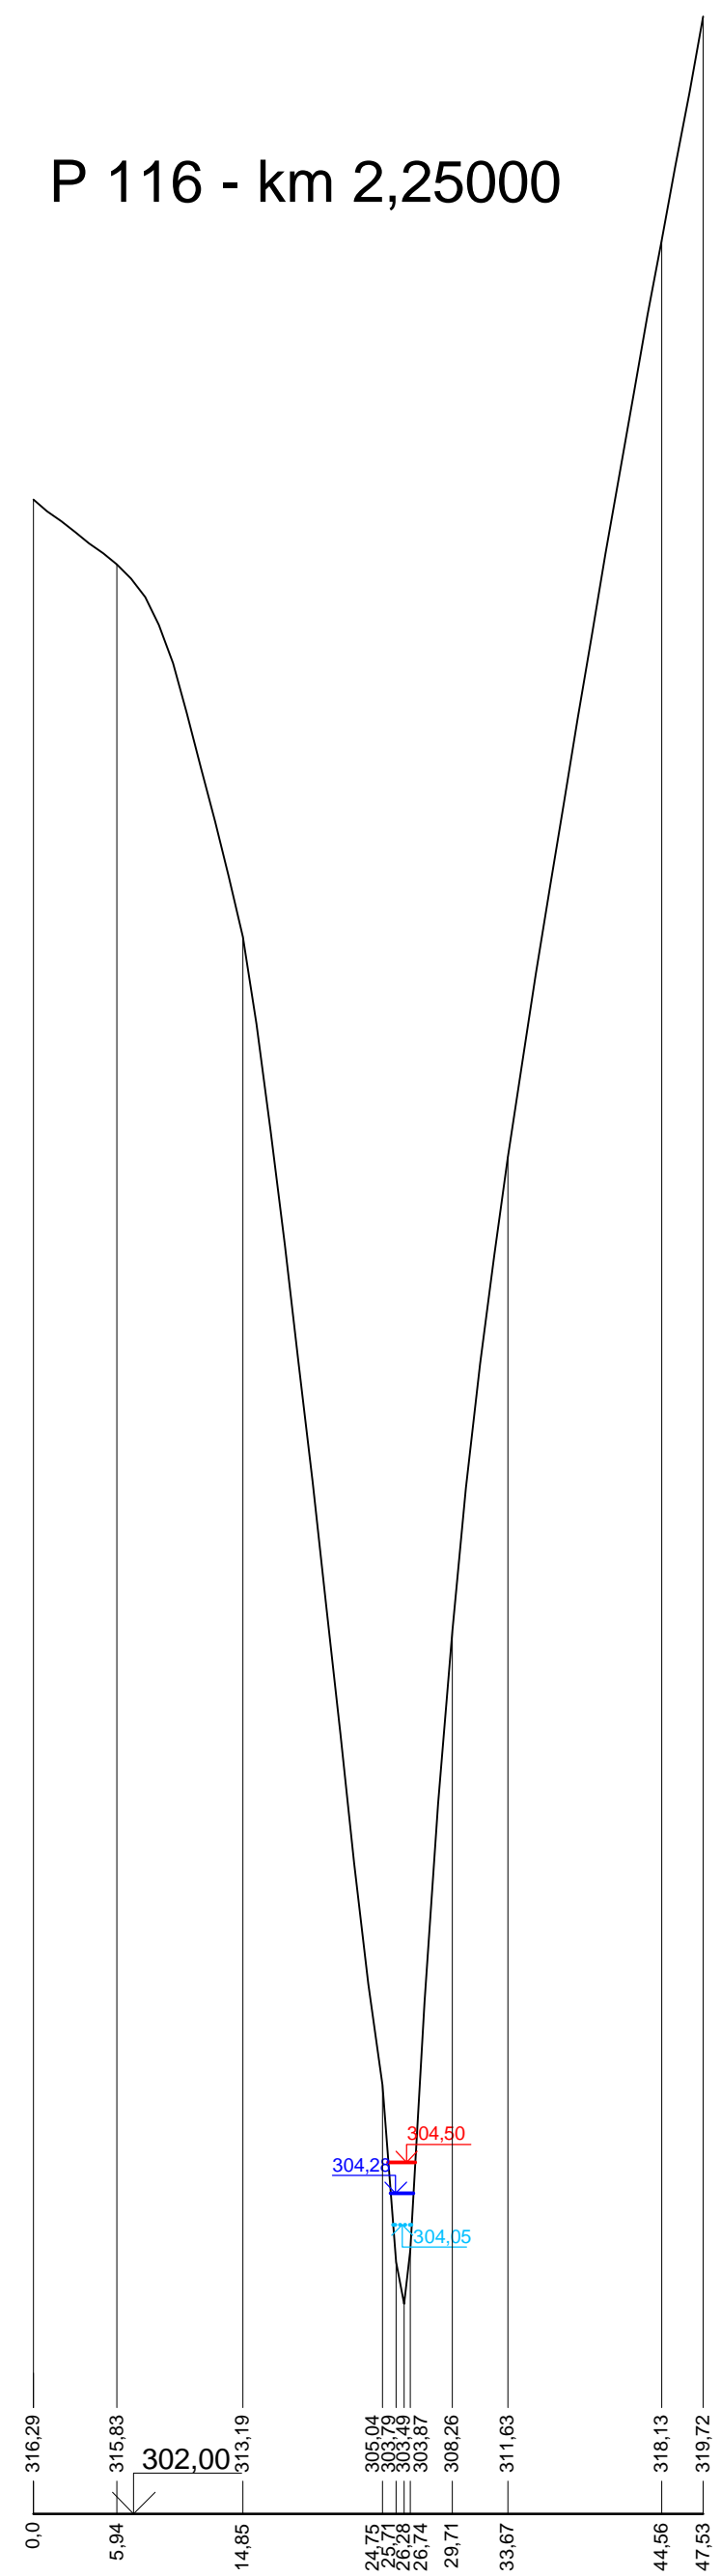


P 117 - km 2,25536

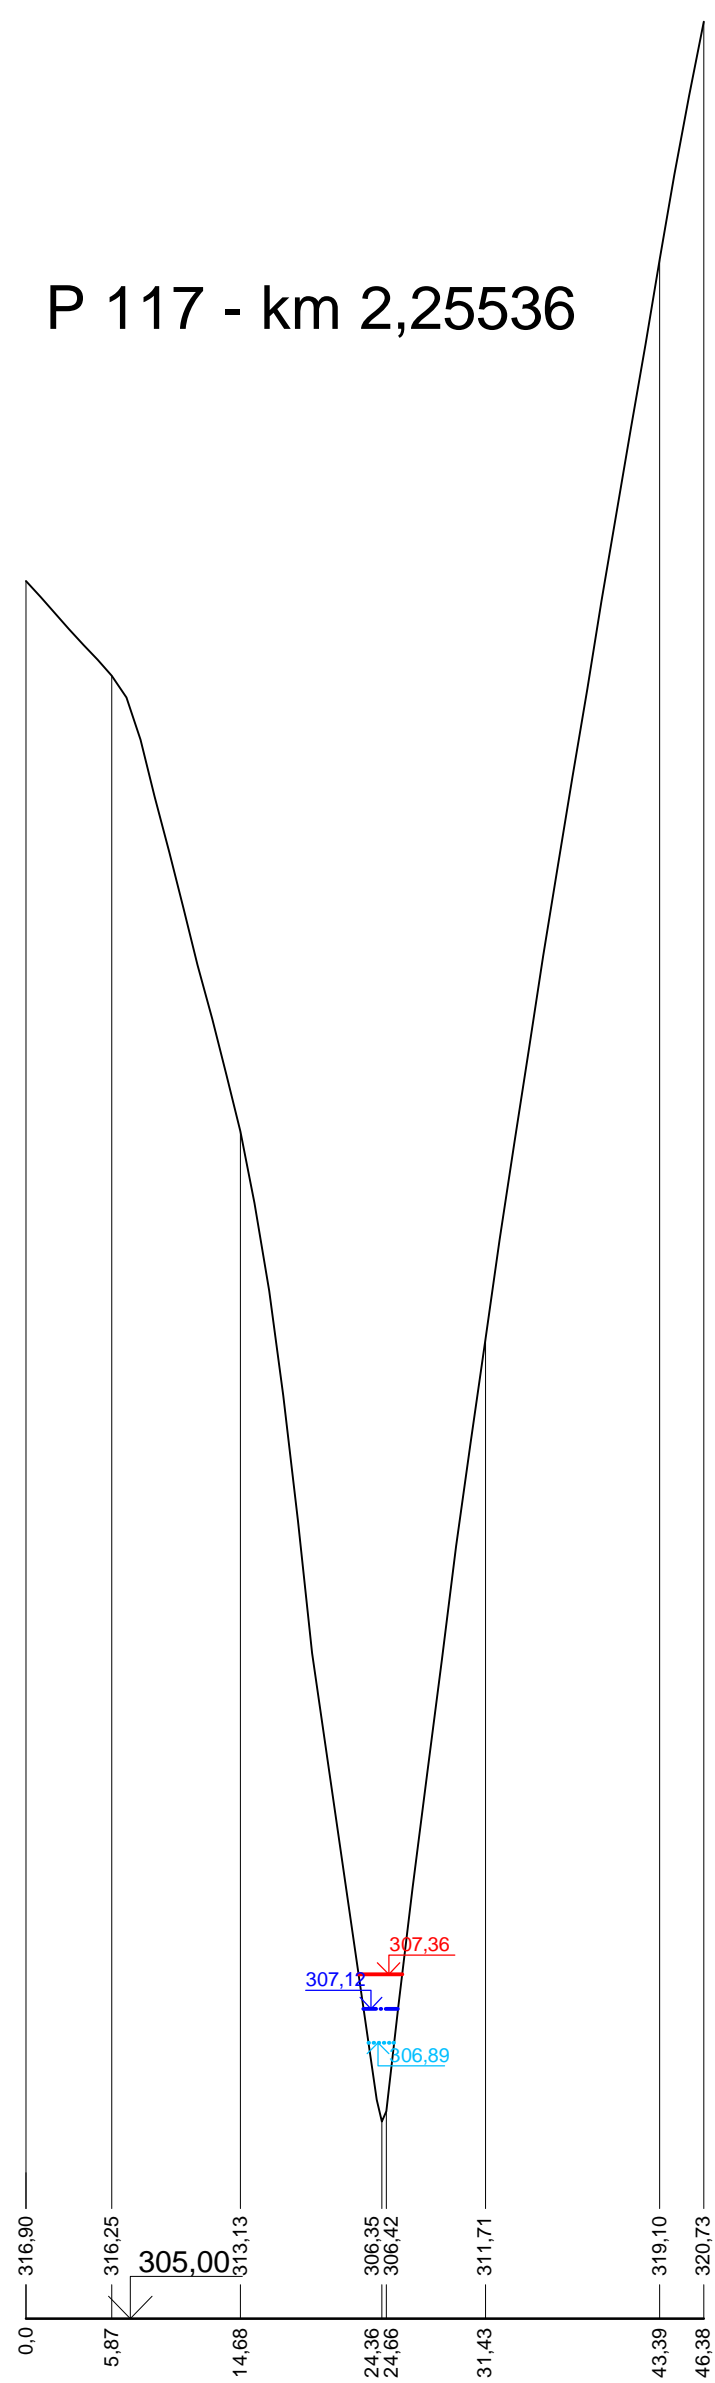


P 118 - km 2,25843

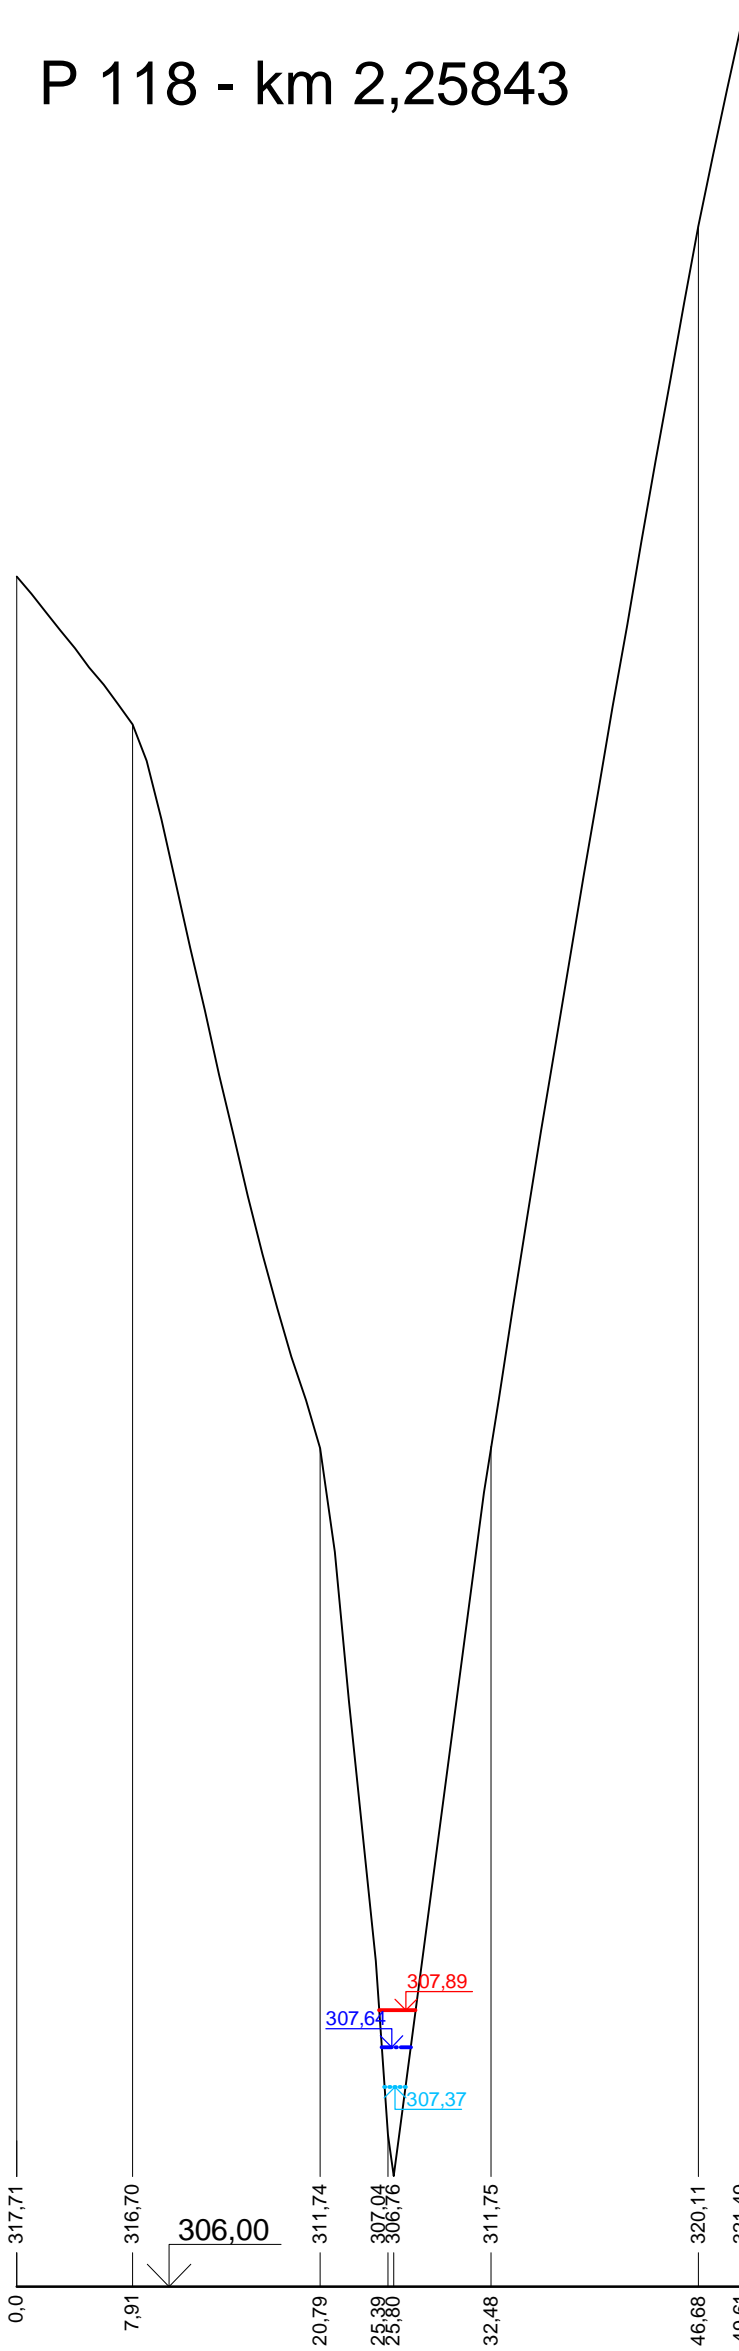


P 119 - km 2,26509

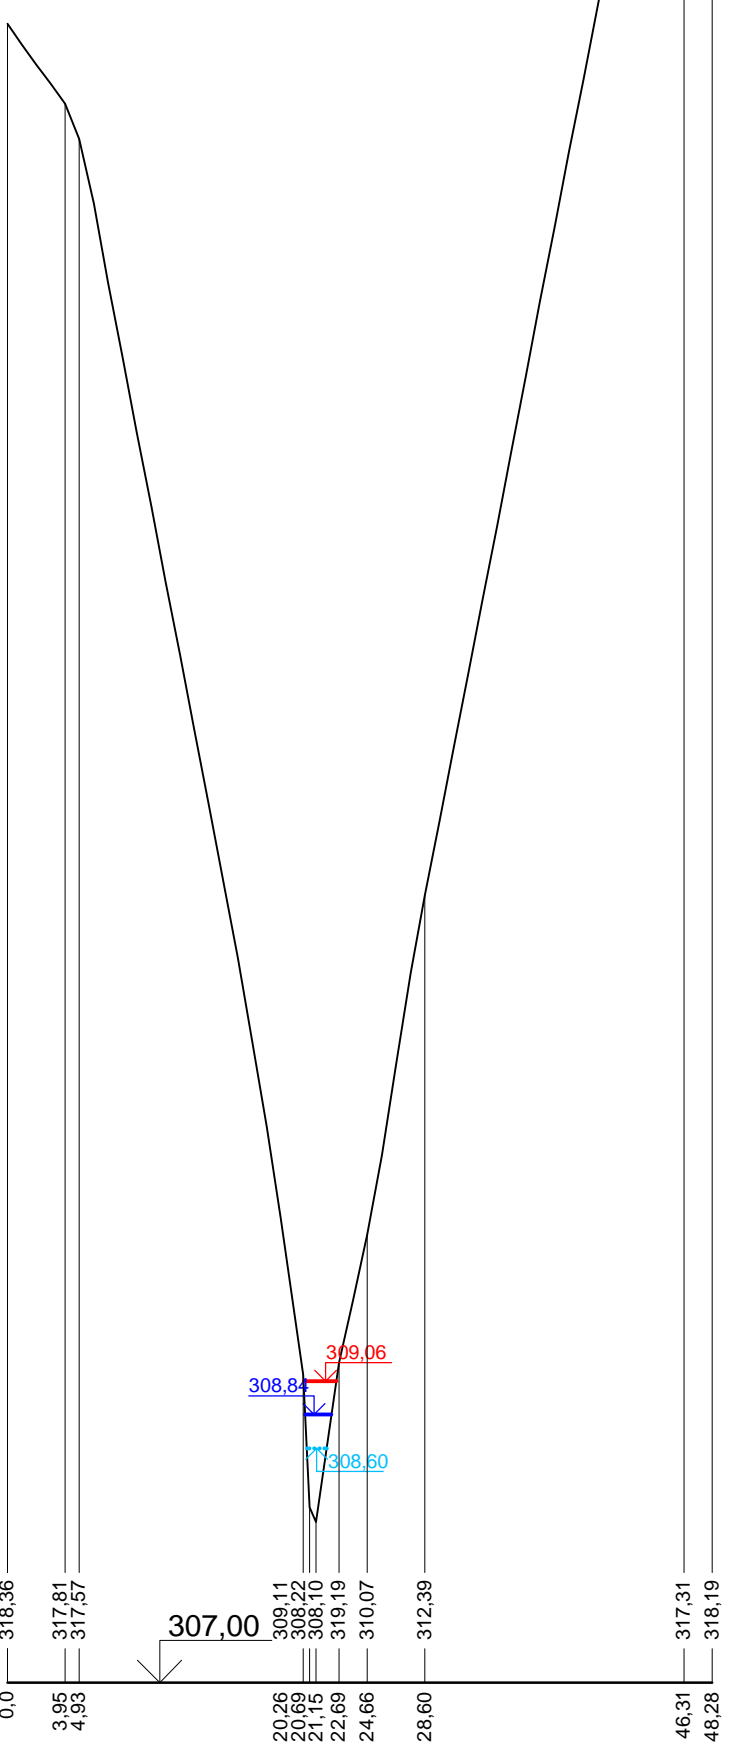

P 120 - km 2,26994

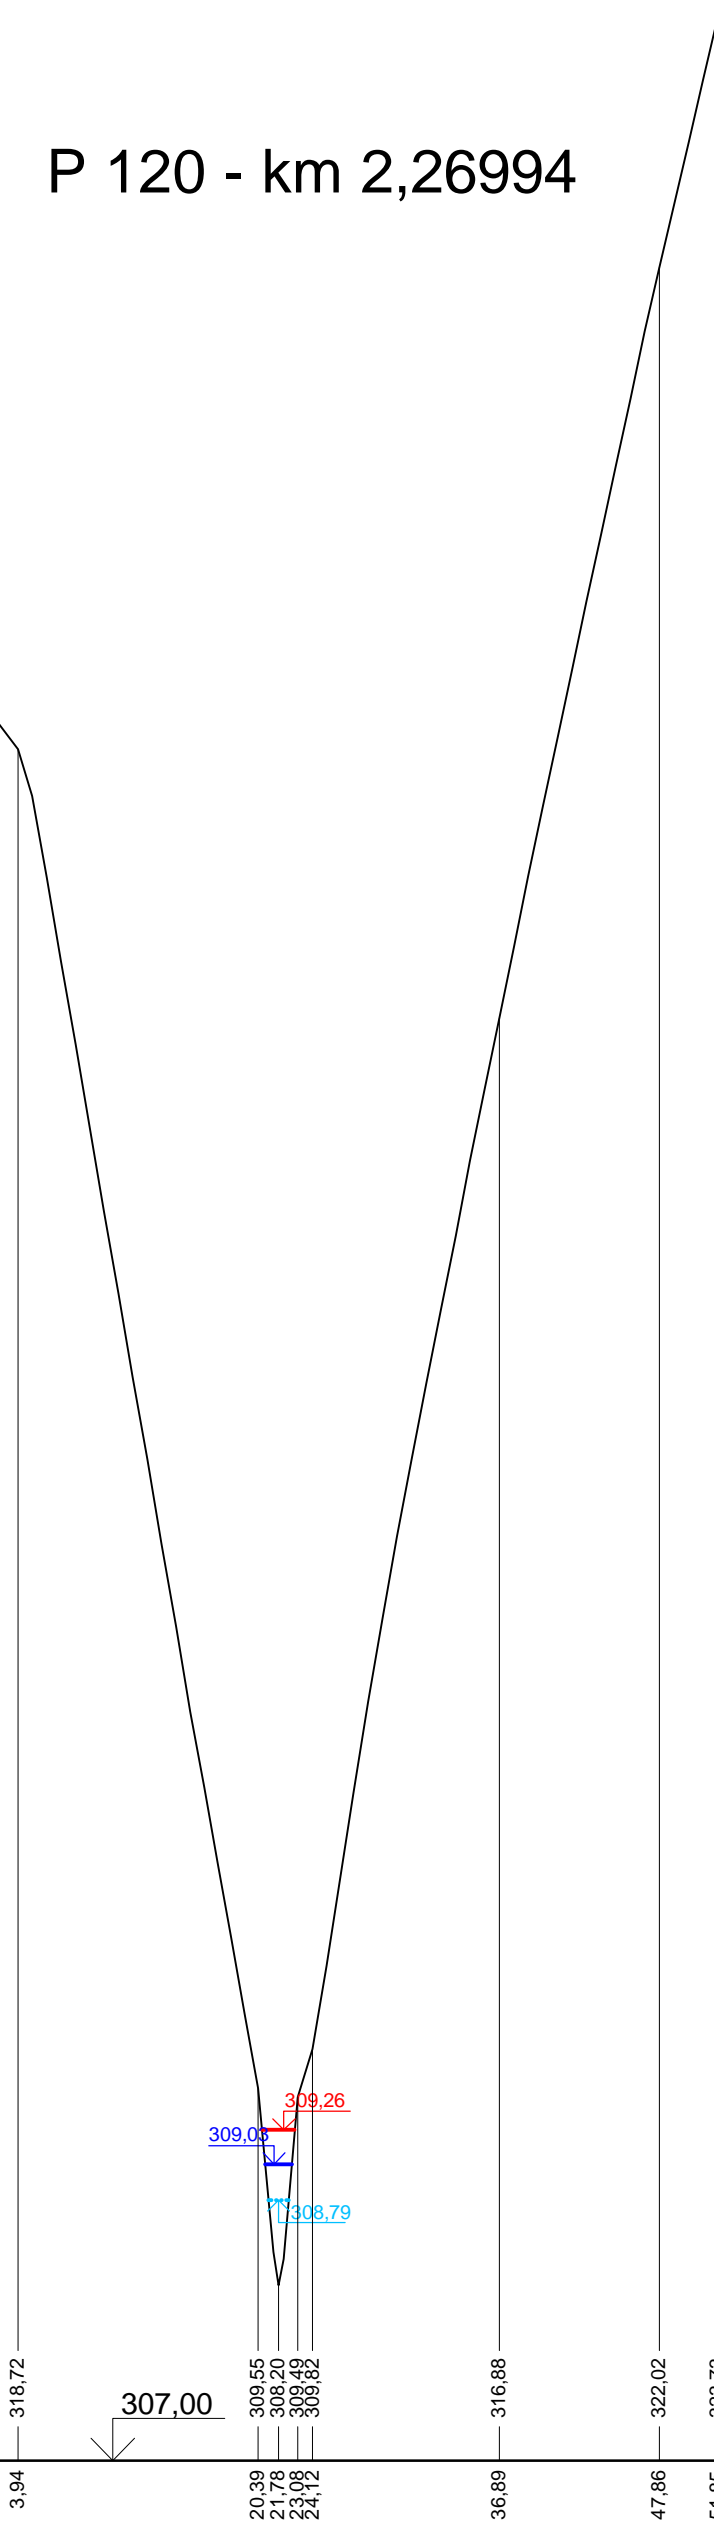

P 121 - km 2,30030

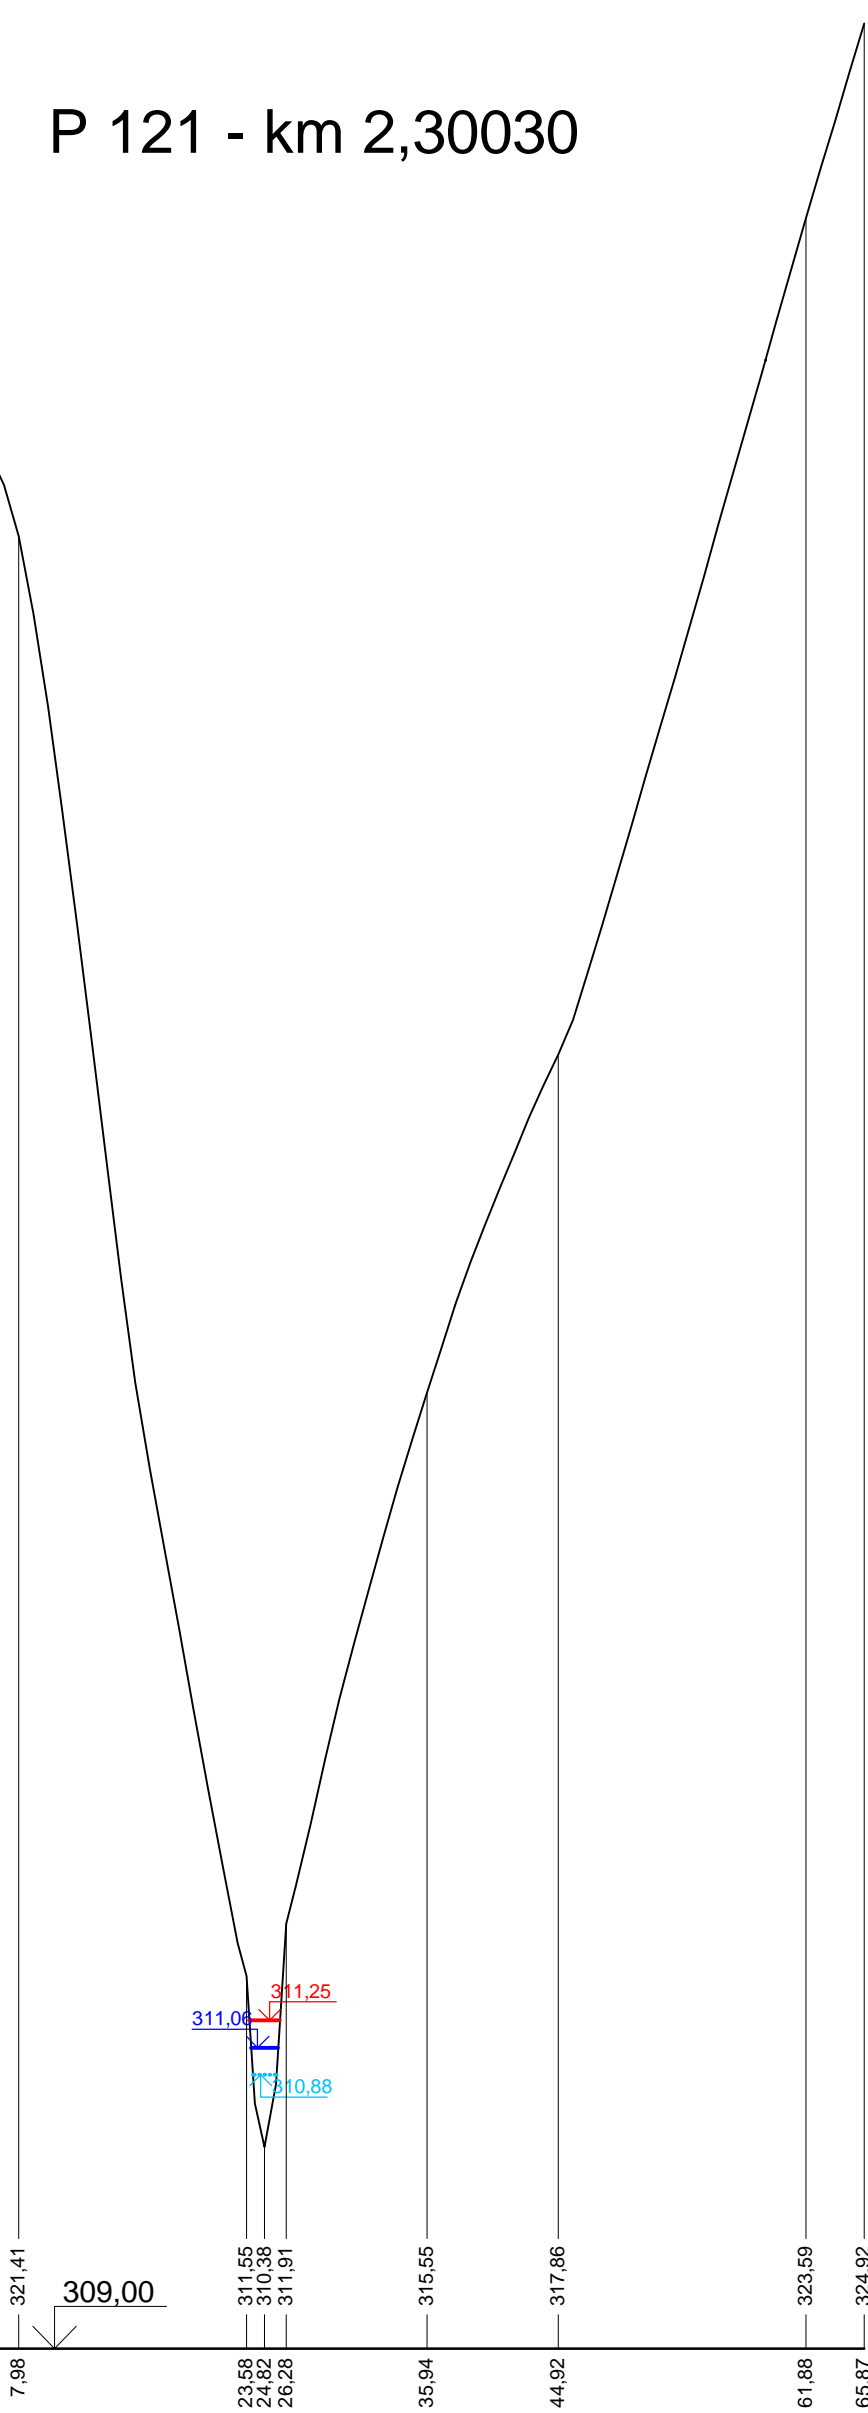

Výškový systém B.p.V.



Sokolovská 16/45A, 186 00 Praha 8 - Karlín
tel. +420 221 873 111, fax. +420 221 873 247

www.d-plus.cz
d-plus@d-plus.cz

Hlavní inženýr projektu: Ing. Jindřich SLÁMA, Ph.D.	Zodp. projektant: Ing. Jindřich SLÁMA, Ph.D.	Vypracoval: Bc. Lukáš TESAŘ
MÚ (OÚ): Praha	Kraj: Praha	Datum: 04/2009
Investor: MHMP, Odbor ochrany prostředí, Jungmanova 35/29, Praha 1	Stupeň: Generel	
Zakázka: Generel Kyjovského potoka		Číslo zakázky: 2806 - 08 - 00
Obsah: Příčné profily příčné řezy P 116 - P 121		Měřítko: 1 : 500/50
		Počet formátů A4: 10 x A4
		Číslo přílohy: 9.8
		Č. kopie: -