


KLAD LISTŮ:

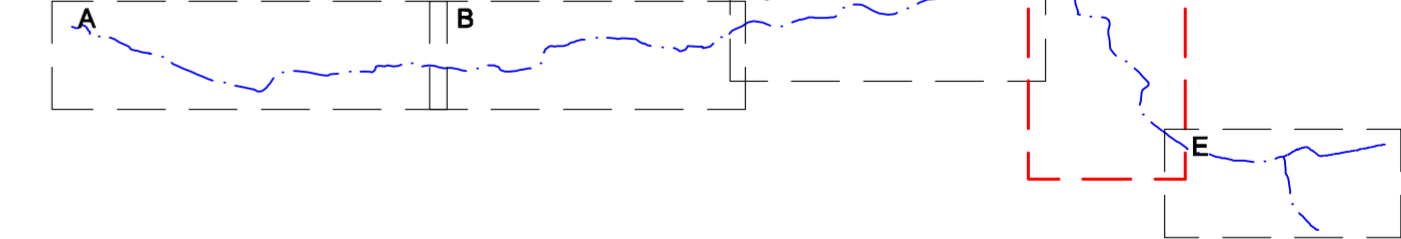

LEGENDA:

1.5	OSA TOKU, STANI ČENÍ		VÝVŠŤ KANALIZACE		LES
	HLADINA Q ₅		DEŠŤOVÁ KANALIZACE		LOUKA - ZELEŇ
	HLADINA Q ₂₀		SPLAŠKOVÁ KANALIZACE		BÝVALÝ RYBNÍK
	HLADINA Q ₁₀₀		VODA		AKTIVNÍ ZÓNA
	ZAMĚŘENÝ PROFIL NA TOKU		ZATRUBNĚNÍ TOKU		KOMUNIKACE
	HLAVNÍ ROZVODNICE		KATASTRÁLNÍ HRANICE		ZASTAVĚNÁ PLOCHA

INVESTOR HLAVNÍ MĚSTO PRAHA ZASTOUPENÉ: MHMP-OOP Jungmannova 35, P1	KONTROLOVAL ING. VALEČKA	SOUŘADNÝ SYSTÉM VÝŠKOVÝ SYSTÉM	S—JTSK Bpv
	VYPRACOVAL ING. HYBÁŠEK	DATUM 2.2009	PARÉ
ZPRACOVATEL TEL. 605 159 536 ING. HYBÁŠEK ŠTICHOVA 643, P4	KRAJ (MĚSTSKÁ ČÁST) Praha 8, D.Chabry	FORMÁT 6 A4	
AKCE Generel Draháňského potoka k.ú. Dolní Chabry, Čimice	ČÍSLO PROJEKTU 0805	REVIZE 00	MĚŘITKO 1:1 000
PŘÍLOHA D.2.4.SITUACE ČÁST D	DATUM REV. ..	PŘÍLOHA	D.2.4.