VLTAVA
KUNRATICKÝ POTOK
BRANICKÁ
JIŽNÍ SPOJKA
ZA MLÝNEM
POD SVAHEM
POD ZEMANKOU
VLNITÁ
NA USEDLOSTI
U VYŠANKY
K VYŠANCE
NAD OBCÍ I
NAD OBCÍ II
POD ZÁMKEM
V PODZÁMČÍ
NA STRŽI

LEGENDA:

Q100 🟥
Q20 🟩
Q5 🟦
STANIČENÍ ○ 2,2
OZNAČENÍ PROFILU P5
OZNAČENÍ PROFILU OBJEKTU ○ PO25
OSA TOKU
NAVRŽENÁ RETENČNÍ NÁDRŽ / SUCHÝ POLDR
ZATRUBNĚNÍ/ ZAKLENUTÍ TOKU popis
VRSTEVNICE
VPUSTI
OCHRANNÁ PÁSMA VODNÍCH DĚL
ZVLÁŠTĚ CHRÁNĚNÁ ÚZEMÍ
ZÁMĚRA
ODBĚRNÉ MÍSTO KVALITY VODY ○ POPIS

pole, hospod.využití
les
louky, zahrady
zeleň v zástavbě
vodní toky, mokřady
zástavba
komunikace
sportovní využití

KLAD LISTŮ:

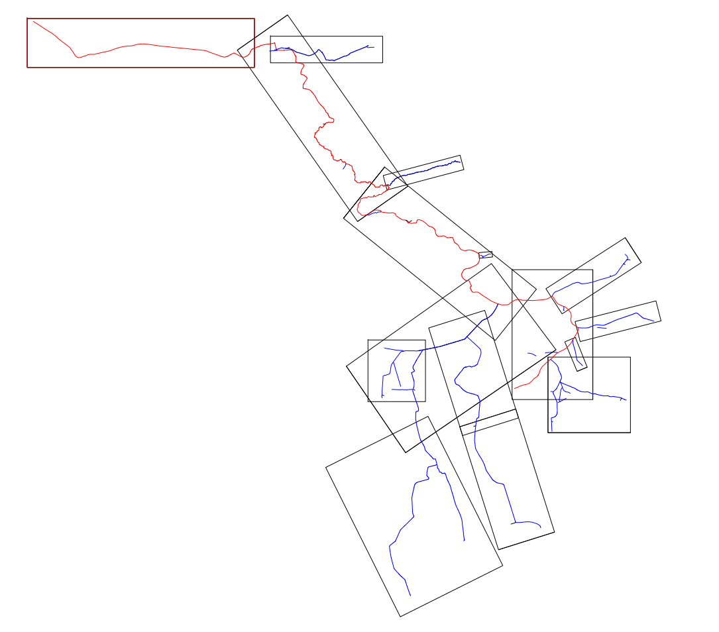

d plus 20 let
PROJEKTOVÁ A INŽENÝRSKÁ A.S.

Sokolovská 16/45A, 186 00 Praha 8 - Karlín
tel. +420 221 873 111, fax. +420 221 873 247

www.d-plus.cz
d-plus@d-plus.cz

Hlavní inženýr projektu: Ing. Jindřich SLÁMA, Ph.D.	Zodp. projektant: Ing. Jindřich SLÁMA, Ph.D.	Vypracoval: Ing. Eva BLÁHOVÁ
MÚ (OÚ): Praha	Kraj: Hl. m. Praha	Datum: 11/2010
Investor: MHMP, Odbor ochrany prostředí, Jungmanova 35/29, Praha 1		Stupeň: generel
Zakázka: Interaktivní generel Kunratického potoka a jeho přítoků		Číslo zakázky: 3059/2010
		Měřítko: 1:2000
		Počet formátů A4: 18x A4 — Č. kopie:
Obsah: Podrobná situace Podrobná situace - Kunratický p. ř.km. 0,0 - ř. km. 3,20		Číslo přílohy: 1.1.1 — Revize: -