




PO 35 - km 6.724 50

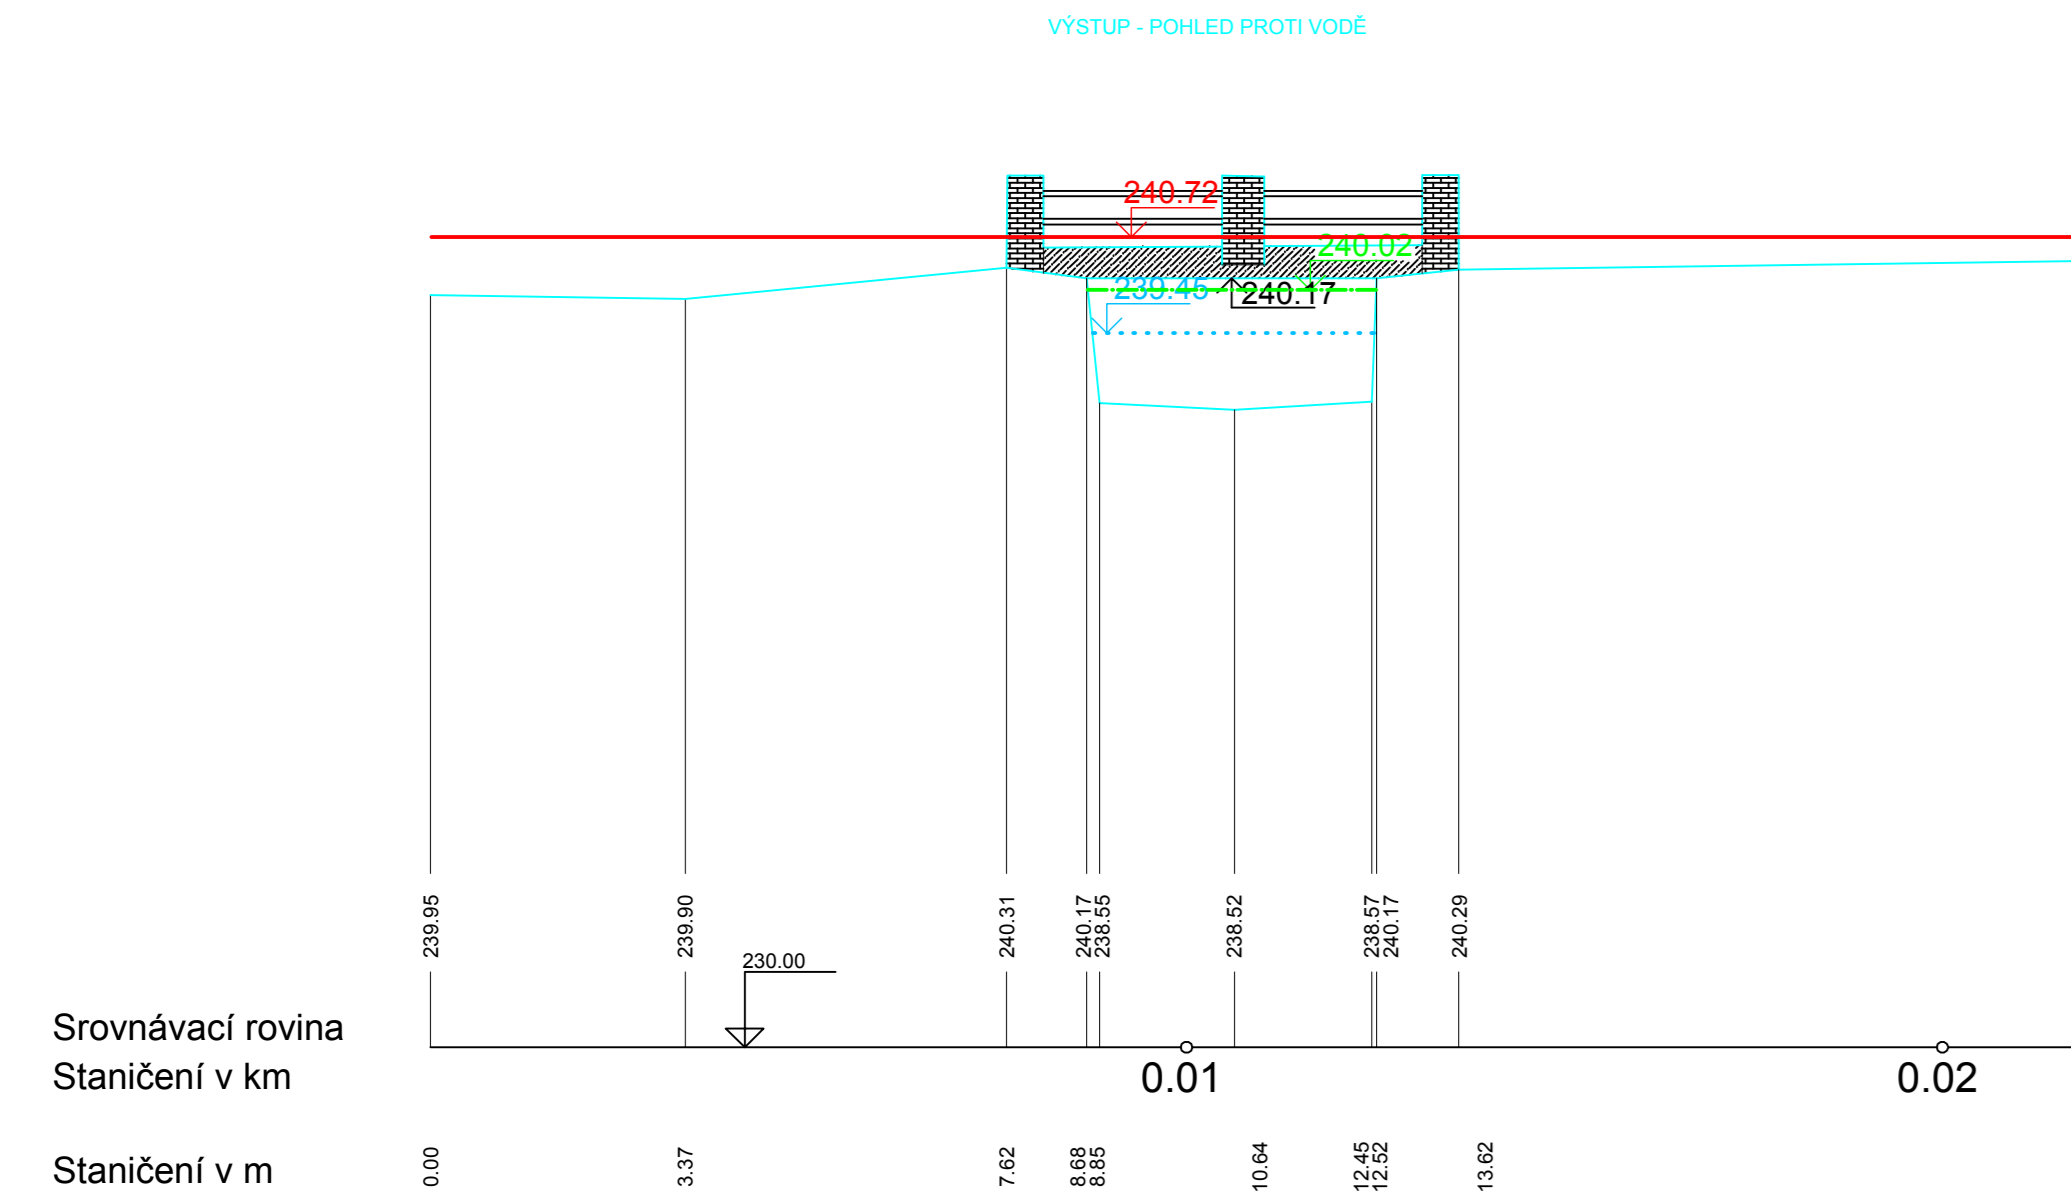


PO 34 - km 6.728 50

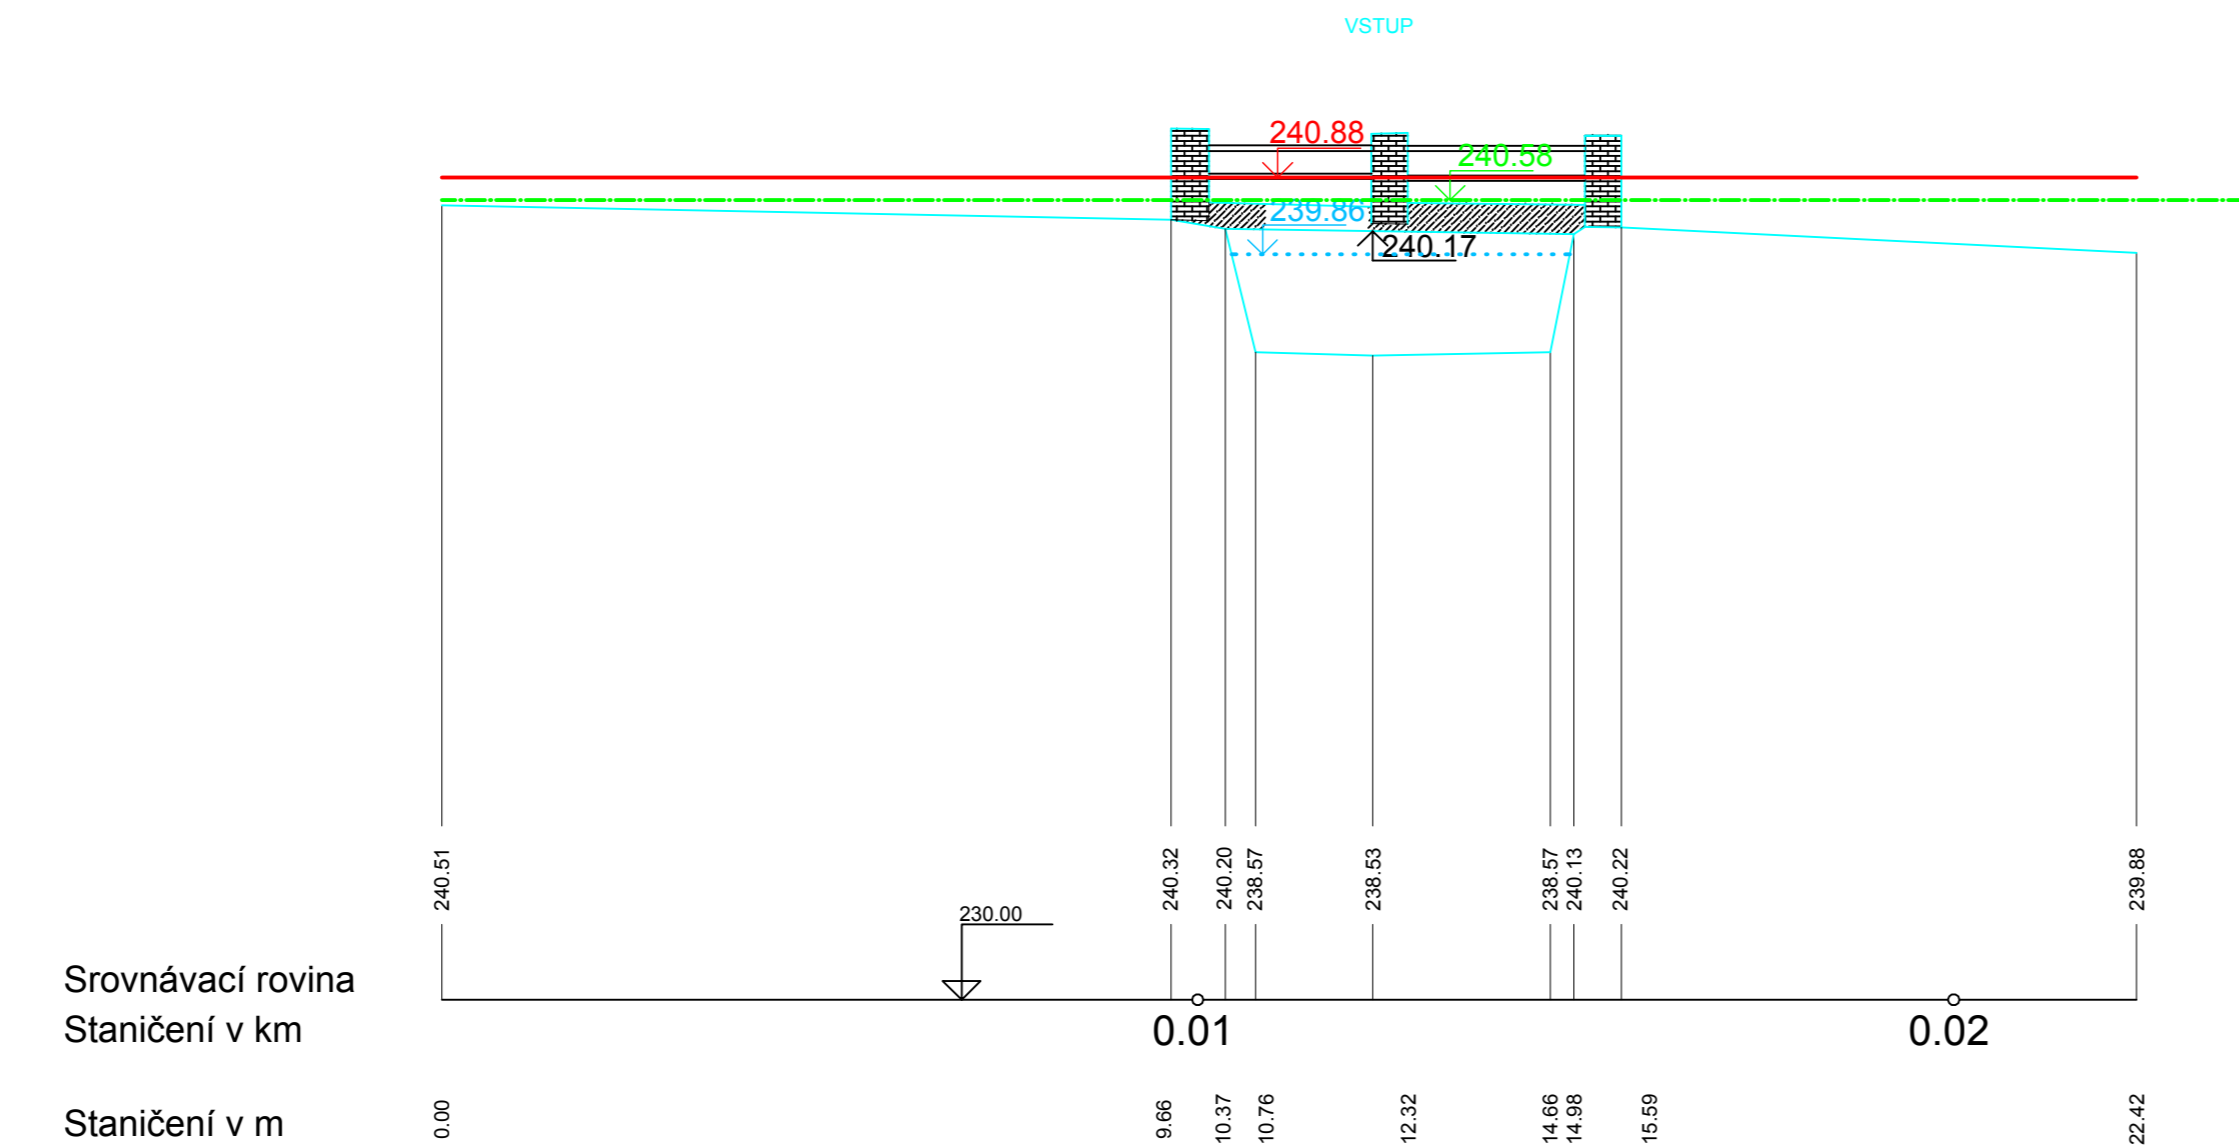

PO 33 - km 7.069 50

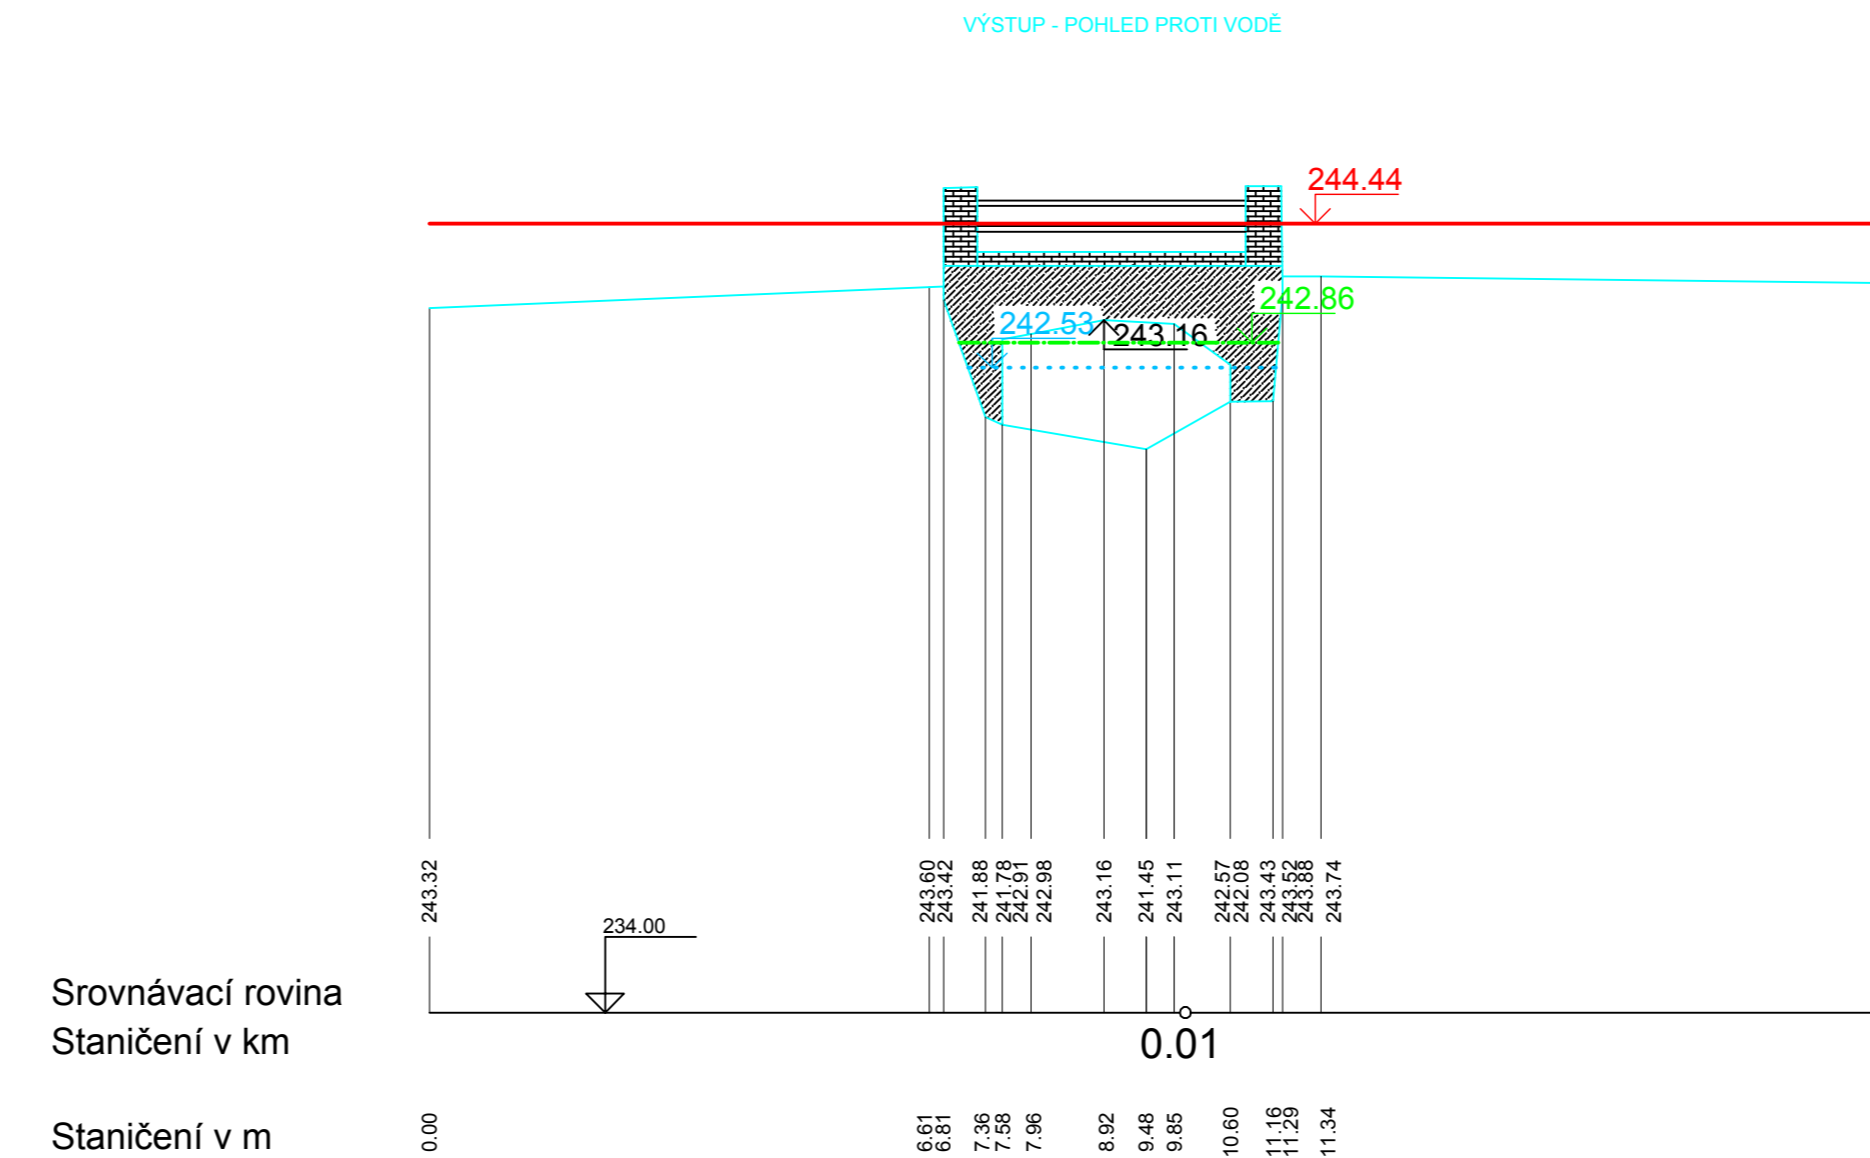

PO 32 - km 7.074 40

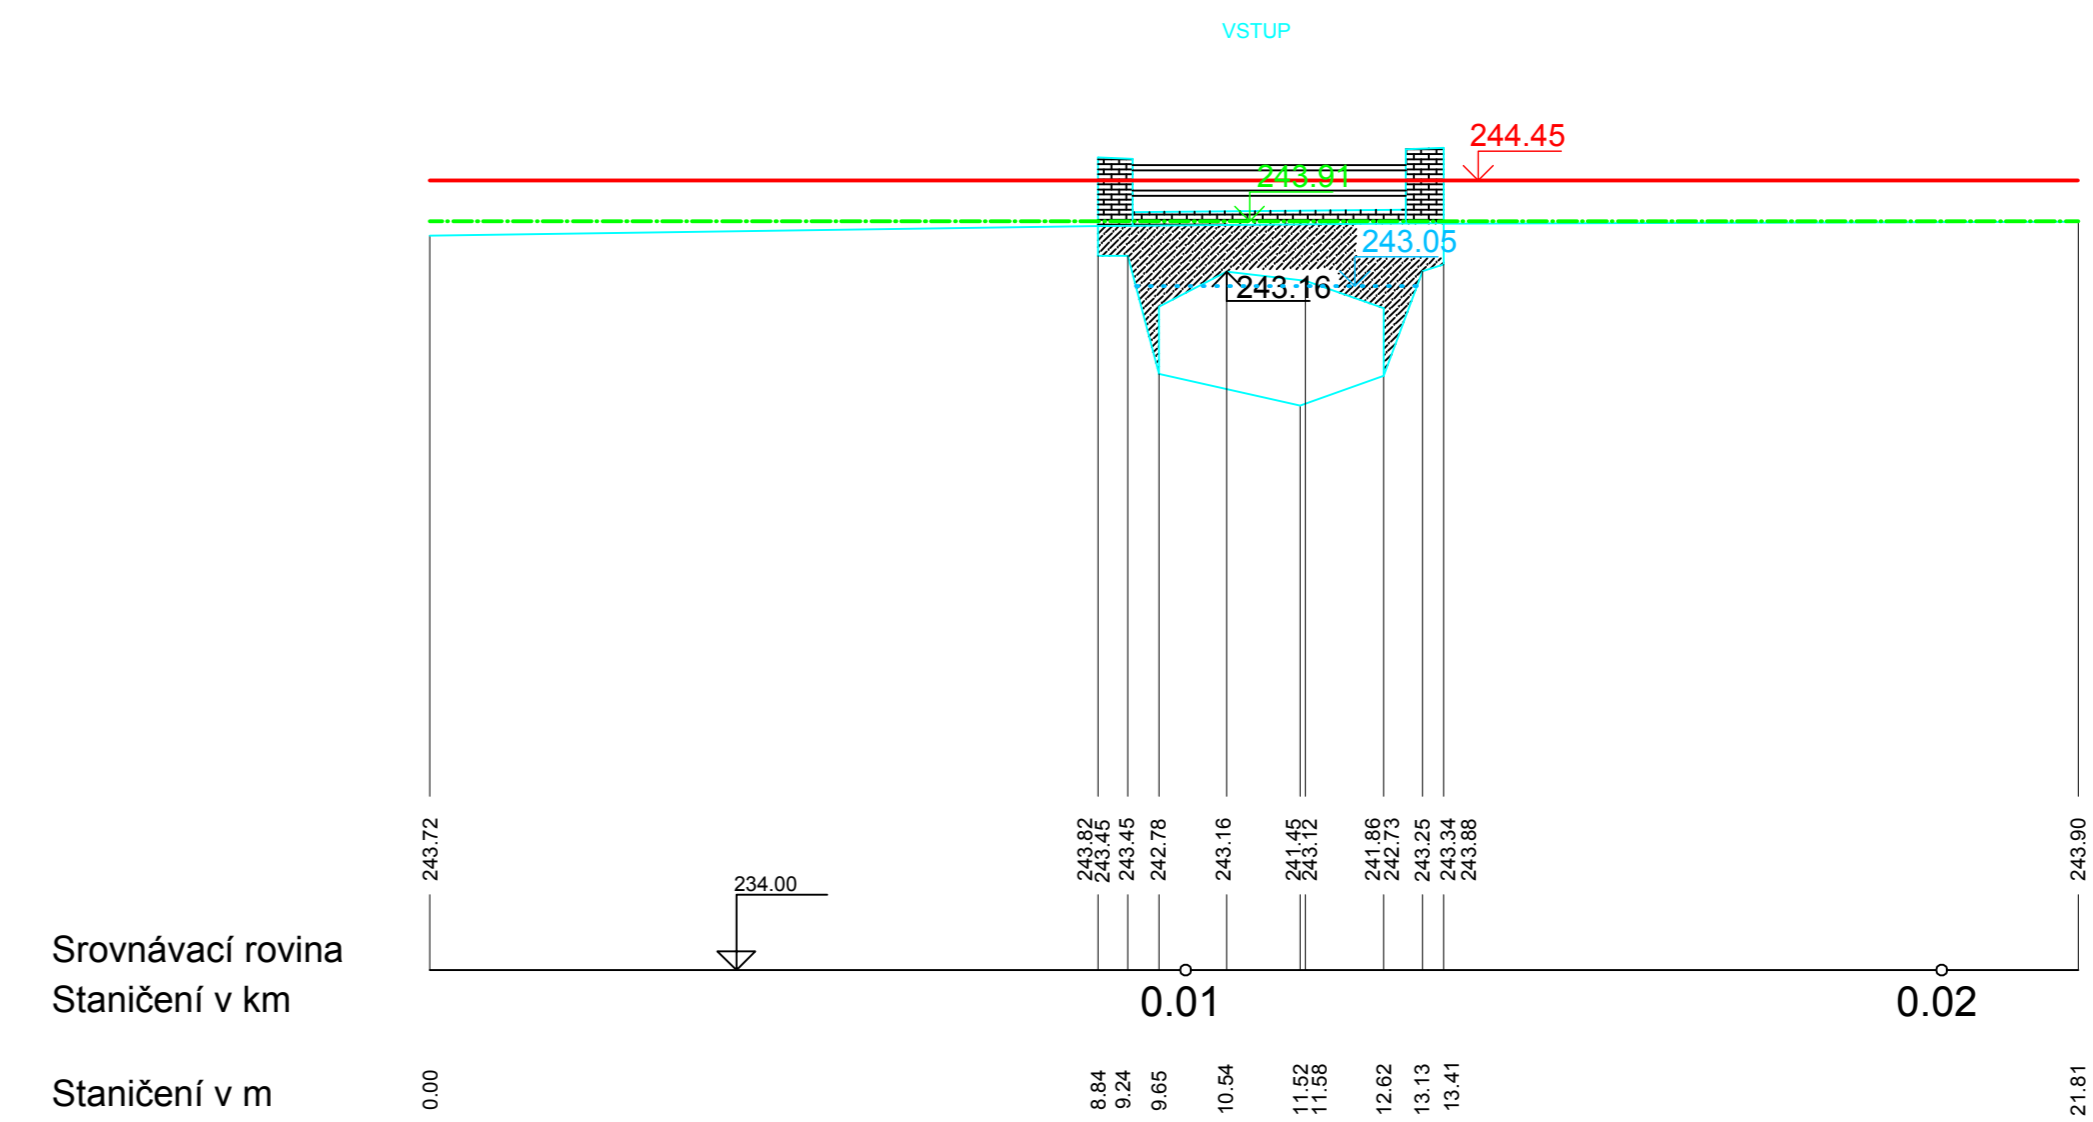

Výškový systém: Bpv

		Sokolovská 16/45A, 186 00 Praha 8 - Karlín tel. +420 221 873 111, fax. +420 221 873 247 www.d-plus.cz d-plus@d-plus.cz	
Hlavní inženýr projektu: Ing. Jindřich SLÁMA, Ph.D.	Zodp. projektant: Ing. Jindřich SLÁMA, Ph.D.	Výpracoval: Ing. Eva BLÁHOVÁ	
MÚ (OÚ): Praha	Kraj: Hl. m. Praha	Datum:	11/2010
Investor: MHMP, Odbor ochrany prostředí, Jungmannova 35/29, Praha 1	Stupeň:		generel
Zakázka: <b>Interaktivní generel Kunratického potoka a jeho přítoků</b>		Číslo zakázky:	3059/2010
		Měřítko:	1 : 100 / 100
Obsah: Příčné profily Příčné řezy objektů - Kunratický potok PO 35 - PO 32		Počet formátů A4:	Č. kopie:
		Číslo přílohy:	Revize:
		<b>5.1.6</b>	-