

ÚZEMÍ
POVRCH ÚZEMÍ

KUNRATICKÝ POTOK Q 100 (271.05 m.n.m)
KUNRATICKÝ POTOK Q 20 (270.30 m.n.m)
KUNRATICKÝ POTOK Q 5 (269.55 m.n.m)

Podélný profil K Jelenám


MĚŘÍTKO 1: 2000/100

PRAVÝ BŘEH ———
LEVÝ BŘEH - - - - -
Q100 ———
Q20 - · - · - ·
Q5 · - · - · - ·

KÓTA DNA ———

PŘÍČNÉ PROFILY

SKLON [%] - DÉLKA [m]

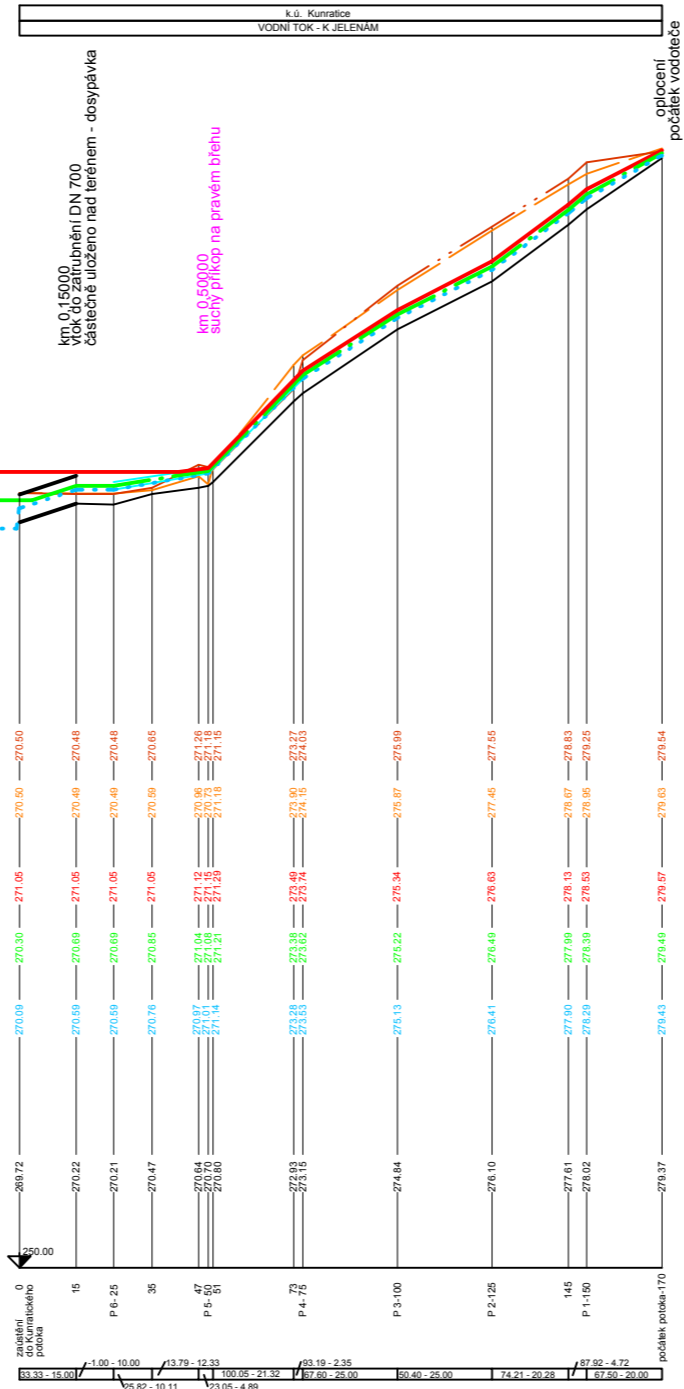

Výškový systém: Bpv

		Sokolovská 16/45A, 186 00 Praha 8 - Karlín tel. +420 221 873 111, fax. +420 221 873 247 www.d-plus.cz d-plus@d-plus.cz	
Hlavní inženýr projektu: Ing. Jindřich SLÁMA, Ph.D.	Zodp. projektant: Ing. Jindřich SLÁMA, Ph.D.	Vypracoval: Ing. Eva BLÁHOVÁ	
MÚ (OÚ): Praha	Kraj: Hl. m. Praha	Datum:	11/2010
Investor: MHMP, Odbor ochrany prostředí, Jungmannova 35/29, Praha 1		Stupeň:	generel
Zakázka:		Číslo zakázky:	3059/2010
Interaktivní generel Kunratického potoka a jeho přítoků		Měřítko:	1 : 2000 / 100
		Počet formátů A4:	6 x A4
Obsah: Podélné profily Podélný profil - K Jelenám, ř.km. 0,00 - ř.km. 0,1673		Číslo přílohy:	3.4.1
		Revize:	-
		Č. kópie:	