

ÚZEMÍ
POVRCH ÚZEMÍ

POTOK OD ŠMATLÍKA Q 100 (295.96 m.n.m)
POTOK OD ŠMATLÍKA Q 20 (295.79 m.n.m)
POTOK OD ŠMATLÍKA Q 5 (295.69 m.n.m)

Podélný profil Melioračního kanálu
ze zahrádkářské osady II

MĚŘÍTKO 1: 2000/100

PRAVÝ BŘEH

LEVÝ BŘEH

Q100

Q20


Q5

KÓTA DNA

PŘÍČNÉ PROFILY

SKLON [%] - DÉLKA [m]

Q100 - Potok od Šmatlíka
Q20 - Potok od Šmatlíka
Q5 - Potok od Šmatlíka

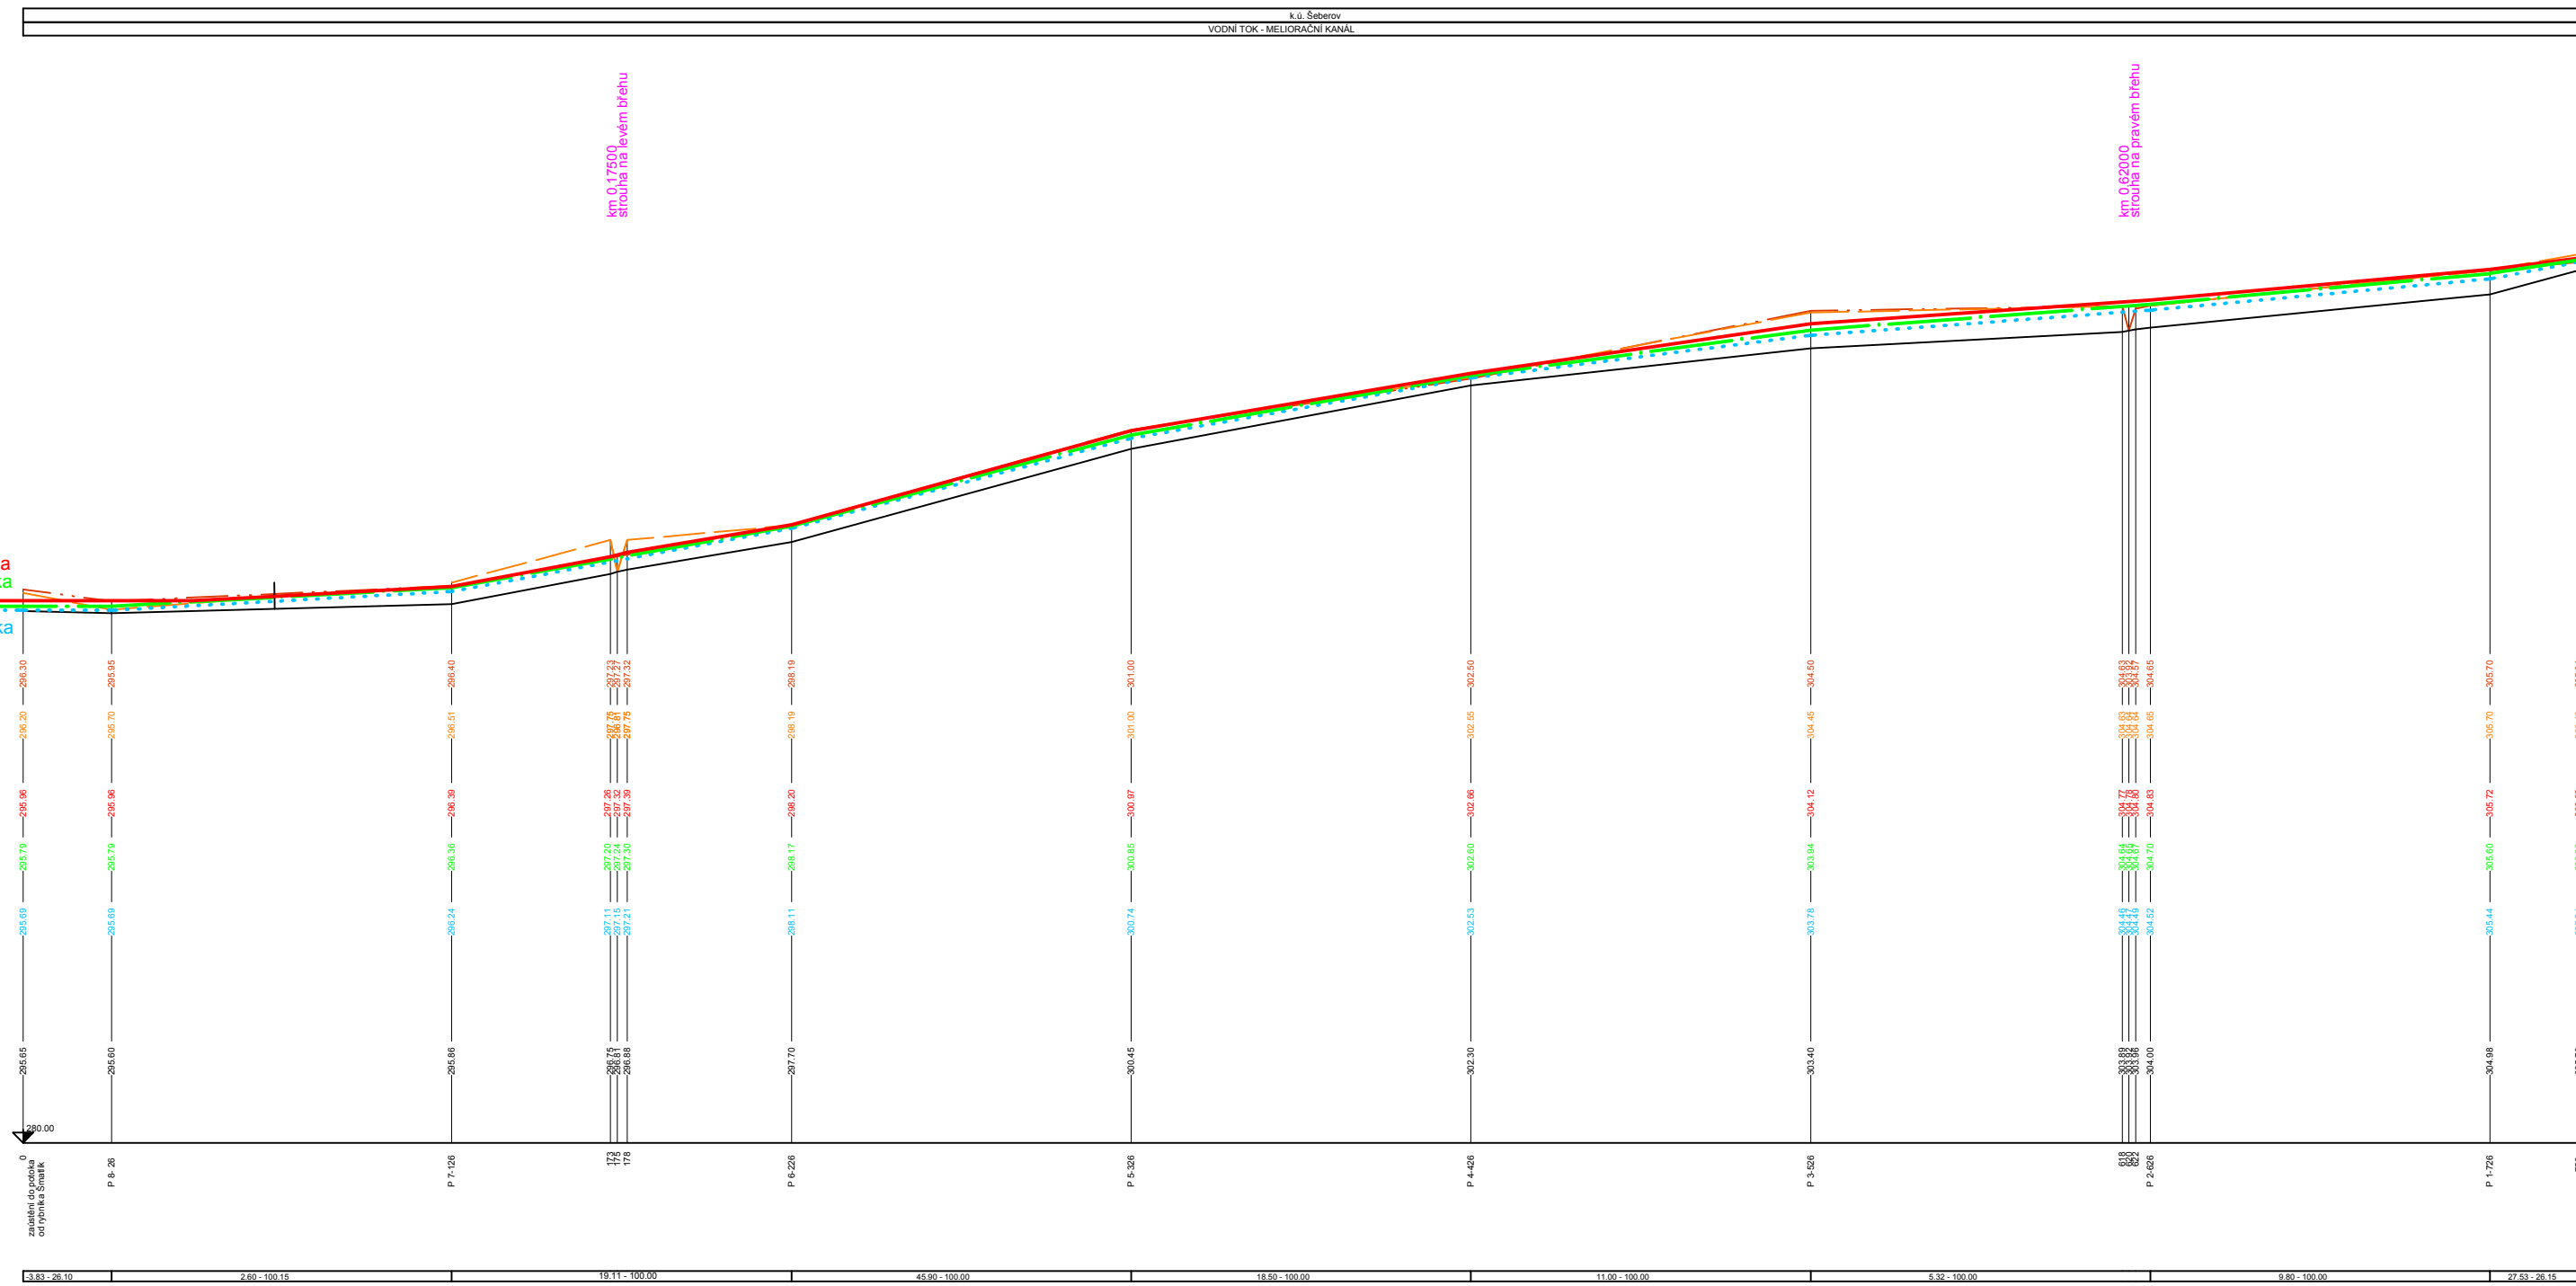

Výškový systém: Bpv

d plus 20 PROJEKČNÍ A INŽENÝRSKÁ A.S.		Sokolovská 1645A, 190 01 Praha 9 - Mladá tel: +420 221 873 111, fax: +420 221 873 247 www.d-plus.cz d-plus@o-plus.cz	
Hlavní inženýr projektu: Ing. Jindřich SLAMA, Ph.D.	Zodp. projektant: Ing. Jindřich SLAMA, Ph.D.	Vypracoval: Ing. Eva BLÁHOVÁ	Datum: 11/2010
MU (OÚ): Praha	Kraj: Hl. m. Praha	Stupeň: generel	Číslo zakázky: 30592010
Investor: MŘMP, Odbor ochrany prostředí, Jungmannova 35/29, Praha 1		Mřížka: 1: 2000 / 100	Podob formátu A4: 12 x A4
Zakázka: Interaktivní generel Kunratického potoka a jeho přítoků		Číslo přílohy: 3.13.1	Revize: -
Odeslání: Podélný profil - Meliorační kanál ze zahrádkářské osady II f.km 0,00 - 0,75		Č. kopie: -	