




P 19 - km 0.149 27  
Hrnčířský rybník

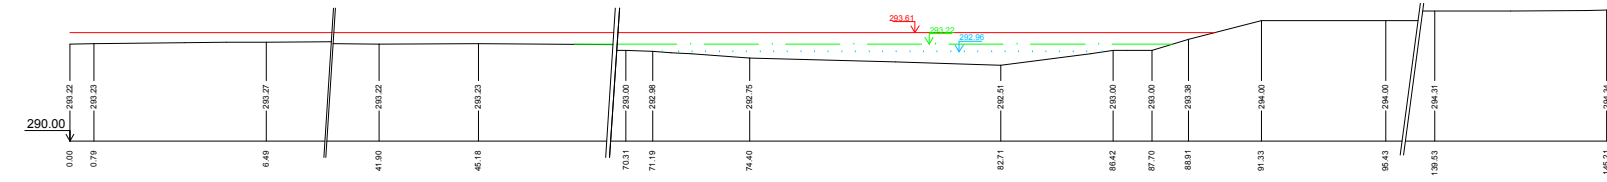

P 20 - km 0.099 50  
Hrnčířský rybník

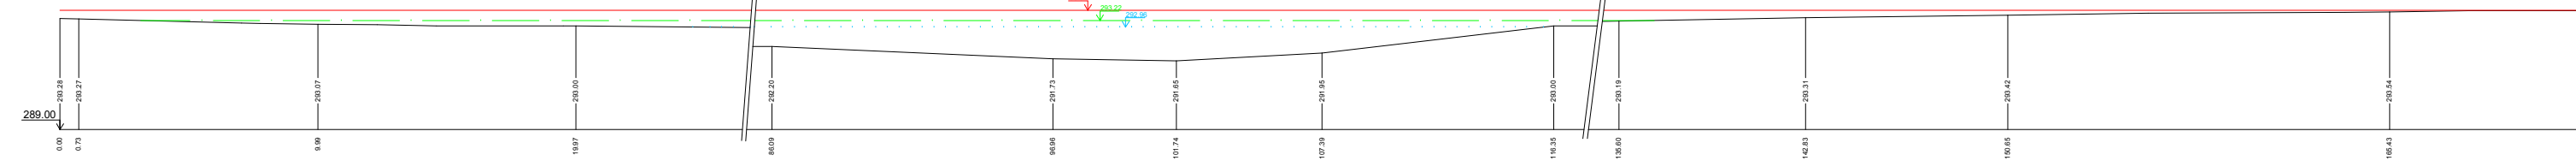

Výškový systém: Bpv

		Školovská 1045A, 160 00 Praha 6 - Kačiv tel: +420 221 873 111, fax: +420 221 873 247		www.dplus.cz dplus@plus.cz	
Hlavní inženýr projektu: Ing. Janoš SLÁMA, Ph.D.	Záp. projektant: Ing. Janoš SLÁMA, Ph.D.	Vypracoval: Ing. Eva BLÁHOVÁ		Datum: 11/2010	
MŠ (OÚ): Praha	Kraj: H. m. Praha	Skupit.:		generel	
Investor: MěstP, Odbor ochrany prostředí, Jungmannova 3528, Praha 1		Číslo zakázky:		309W010	
Zakázka: Interaktivní generel Kunratického potoka a jeho přítoků		Měřítko:		1: 600 / 1:60	
		Podst. formát: A4		C. kope:	
Ověřil: Příčné profily - od rybníka Šmátek P 19 - P 20		Číslo přílohy:	4.8.3	Revize:	-