




P 22 - km 0.280 17
Pivovarský rybník

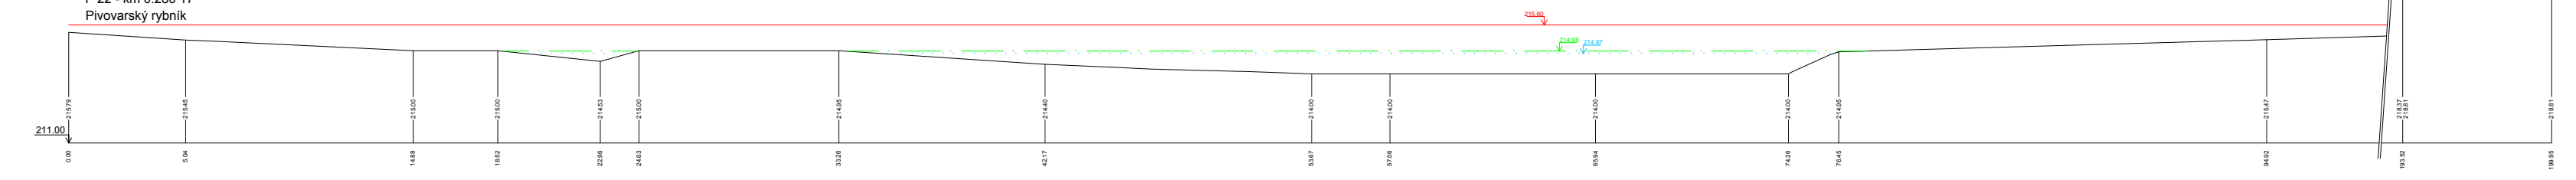

P 23 - km 0.134 00

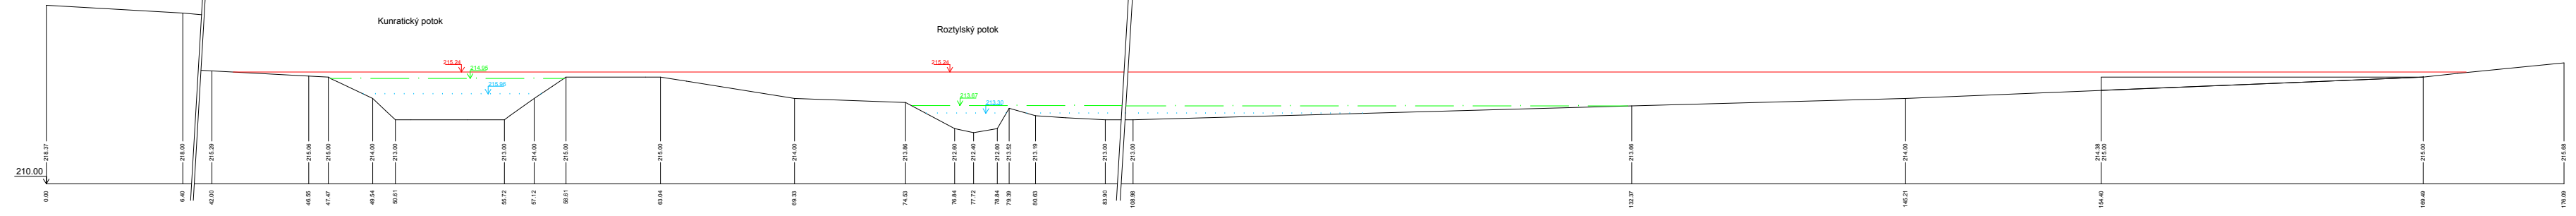

P 24 - km 0.100 10

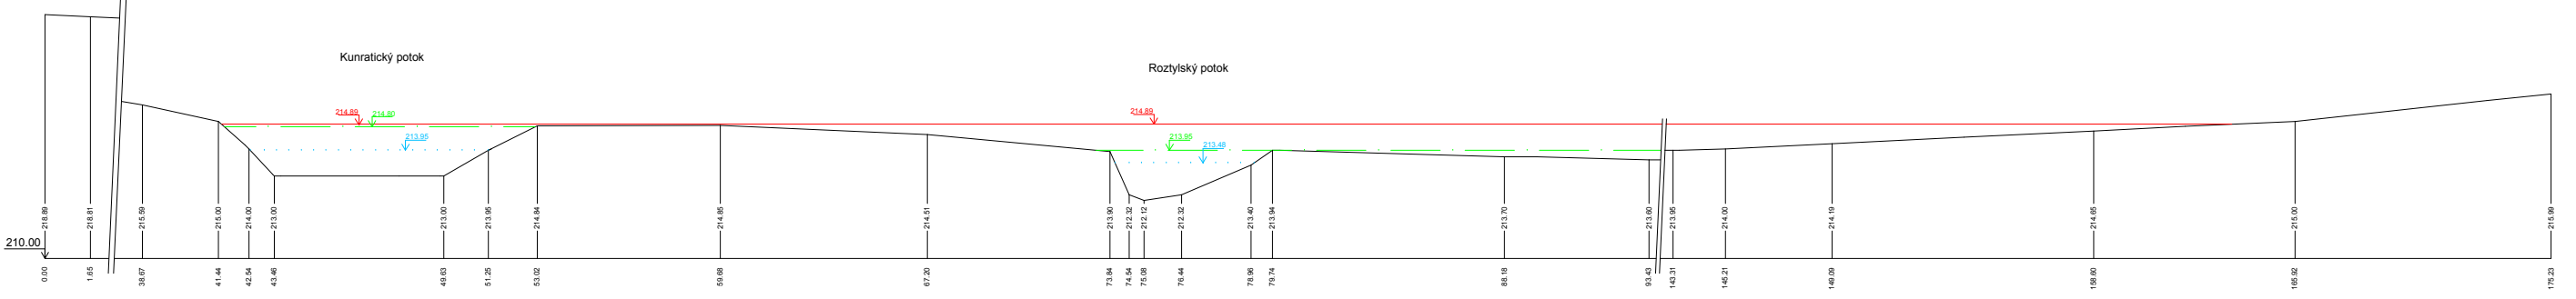

Výškový systém: BpV

		Sokolovská 18/15A, 100 00 Praha 9 - Karlín tel: +420 221 873 111, fax: +420 221 873 247		www.dplus.cz dplus@dplus.cz
Hlavní inženýr projektu: Ing. Jiří ŠLÁMA, Ph.D.	Záp. projektant: Ing. Jiří ŠLÁMA, Ph.D.	Vypracoval: Ing. Eva SLÁVČIKOVÁ		
MÚ (OZ): Praha	Kraj: Hl. m. Praha	Datum:	11/2010	
Investor: MěstP, Odbor ochrany prostředí, Jungmannova 352/9, Praha 1		Stupeň:	generel	
Zakázka:		Číslo zakázky:	30592010	
		Měřítko:	1: 500 / 500	
Ověřil:		Podíl formátu A4:	C. kopie	
		Číslo přílohy:	4.2.4	Revize:
Příčné profily Příčné řezy - Roztýský potok P22 - P24				