ÚZEMÍ
POVRCH ÚZEMÍ

VESTECKÝ POTOK Q 100 (313.40 m.n.m)
VESTECKÝ POTOK Q 20 (313.38 m.n.m)
VESTECKÝ POTOK Q 5 (313.36 m.n.m)

Podélný profil východní části
Vesteckého potoka:
Vestecký východní
MĚŘÍTKO 1: 2000/100

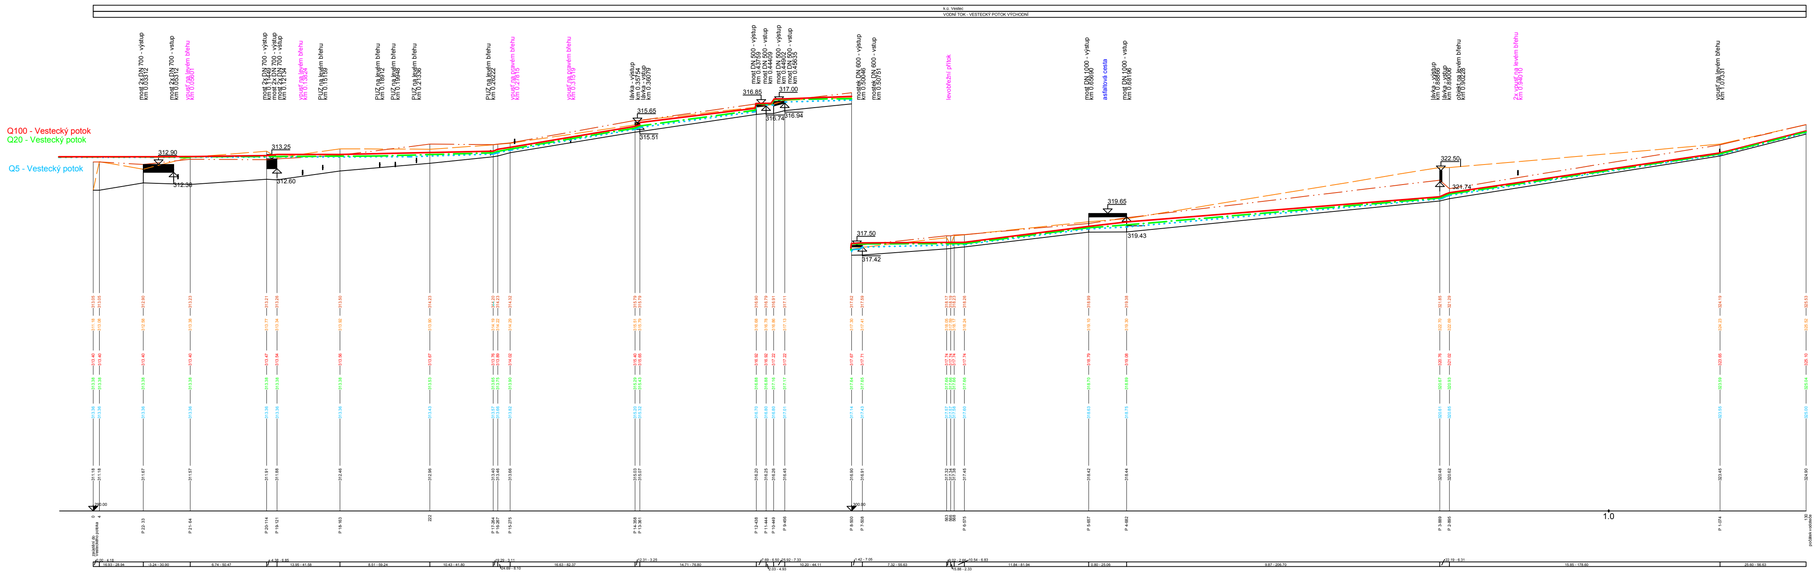

PRAVÝ BŘEH
LEVÝ BŘEH
Q100
Q20
Q5
KÓTA DNA
PŘÍČNÉ PROFILY
SKLON [‰] - DÉLKA [m]

Výškový systém: Bpv

d plus PROJEKČNÍ A INŽENÝRSKÁ A.S.
Sokolovská 56/49, 186 00 Praha 8 - Karlín
tel: +420 221 872 111, fax: +420 221 872 247
www.dplus.cz
dplus@dplus.cz

Hlavní inženýr projektu: Ing. Jindřich SLÁMA, Ph.D.	Zodp. projektant: Ing. Jindřich SLÁMA, Ph.D.	Vypracoval: Ing. Eva BLAHOVÁ	
MO (ZÚ): Praha	Kraj: Hl. m. Praha	Datum:	11/2010
Investor: MHMP, Odbor ochrany prostředí, Jungmannova 35/29, Praha 1		Stupeň:	generel
Zakázka: Interaktivní generel Kunratického potoka a jeho přítoků		Číslo zakázky:	3059/2010
		Měřítko:	1 : 2000 / 100
		Počet formátů A4:	16 x A4 / C kopie
Obsah: Podélné profily Podélná profil - Vestecký východní potok f.km. 0,00 - f. km. 1,13		Číslo přílohy: 3.10.1	Revize: -