




P 20 - km 0.114 49

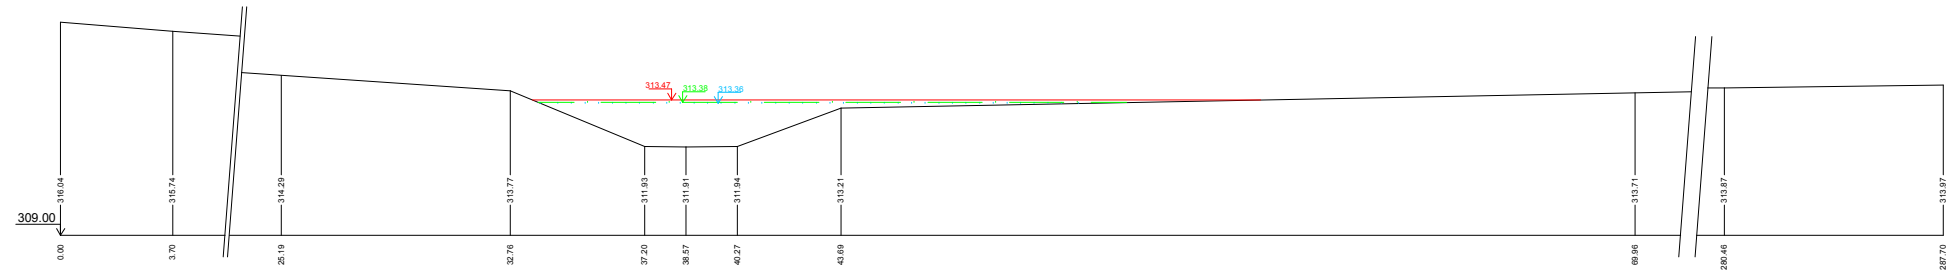

P 21 - km 0.064 02

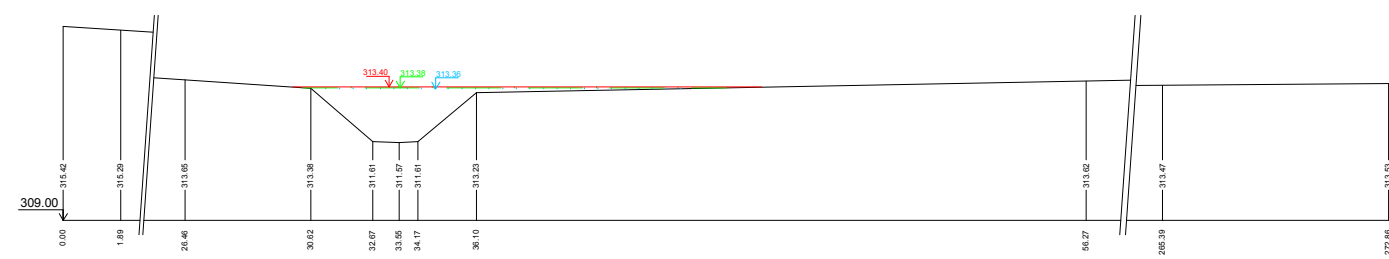

P 22 - km 0.033 12

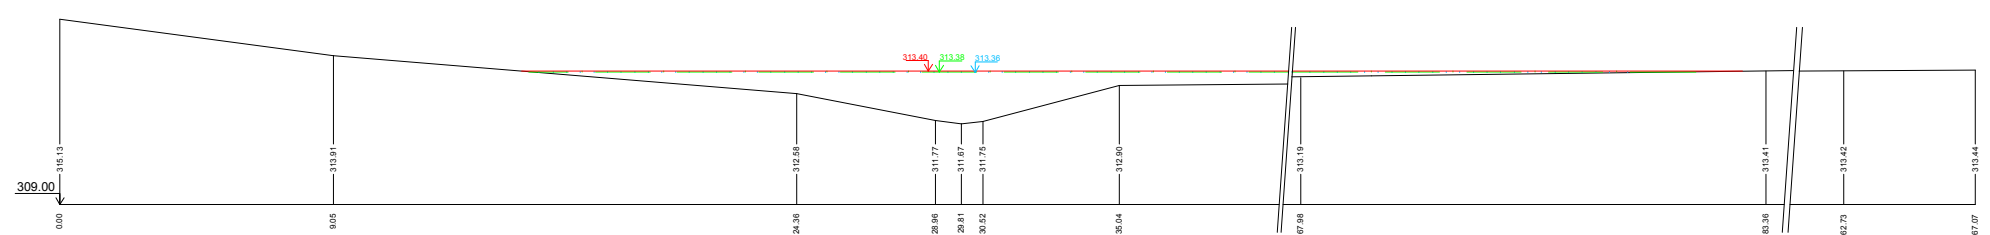

Výškový systém: Bpv

		Svatokvěta 1615A, 106 02 Praha 6 - Koryčny tel: +420 221 873 111, fax: +420 221 873 247 www.dplus.cz dplus@proje.cz	
Hlavní návrhář (projekt): Ing. Jiří ŠTĚPÁNEK, Ph.D.	Zodp. projektant: Ing. Janoška BLÁHOVÁ, Ph.D.	Vypracoval: Ing. Eva BLÁHOVÁ	
MÚ (OZ): Praha	Kraj: H. M. Praha	Datum: 11/2010	
Investor: MHP, Odbor ochrany prostředí, Jungierova 3520, Praha 1		Stupeň: generál	
Zakázka:	Interaktivní generál Kunratického potoka a jeho přítoků	Číslo zakázky: 30592010	
		Měřítko: 1: 500 / 500	
		Průběh formátu A4:	C. kopie
Osoba:	Příčné profily Příčné řezu - Vestevský východní potok P20 - P22	Číslo přílohy: 4.10.3	Revize: -