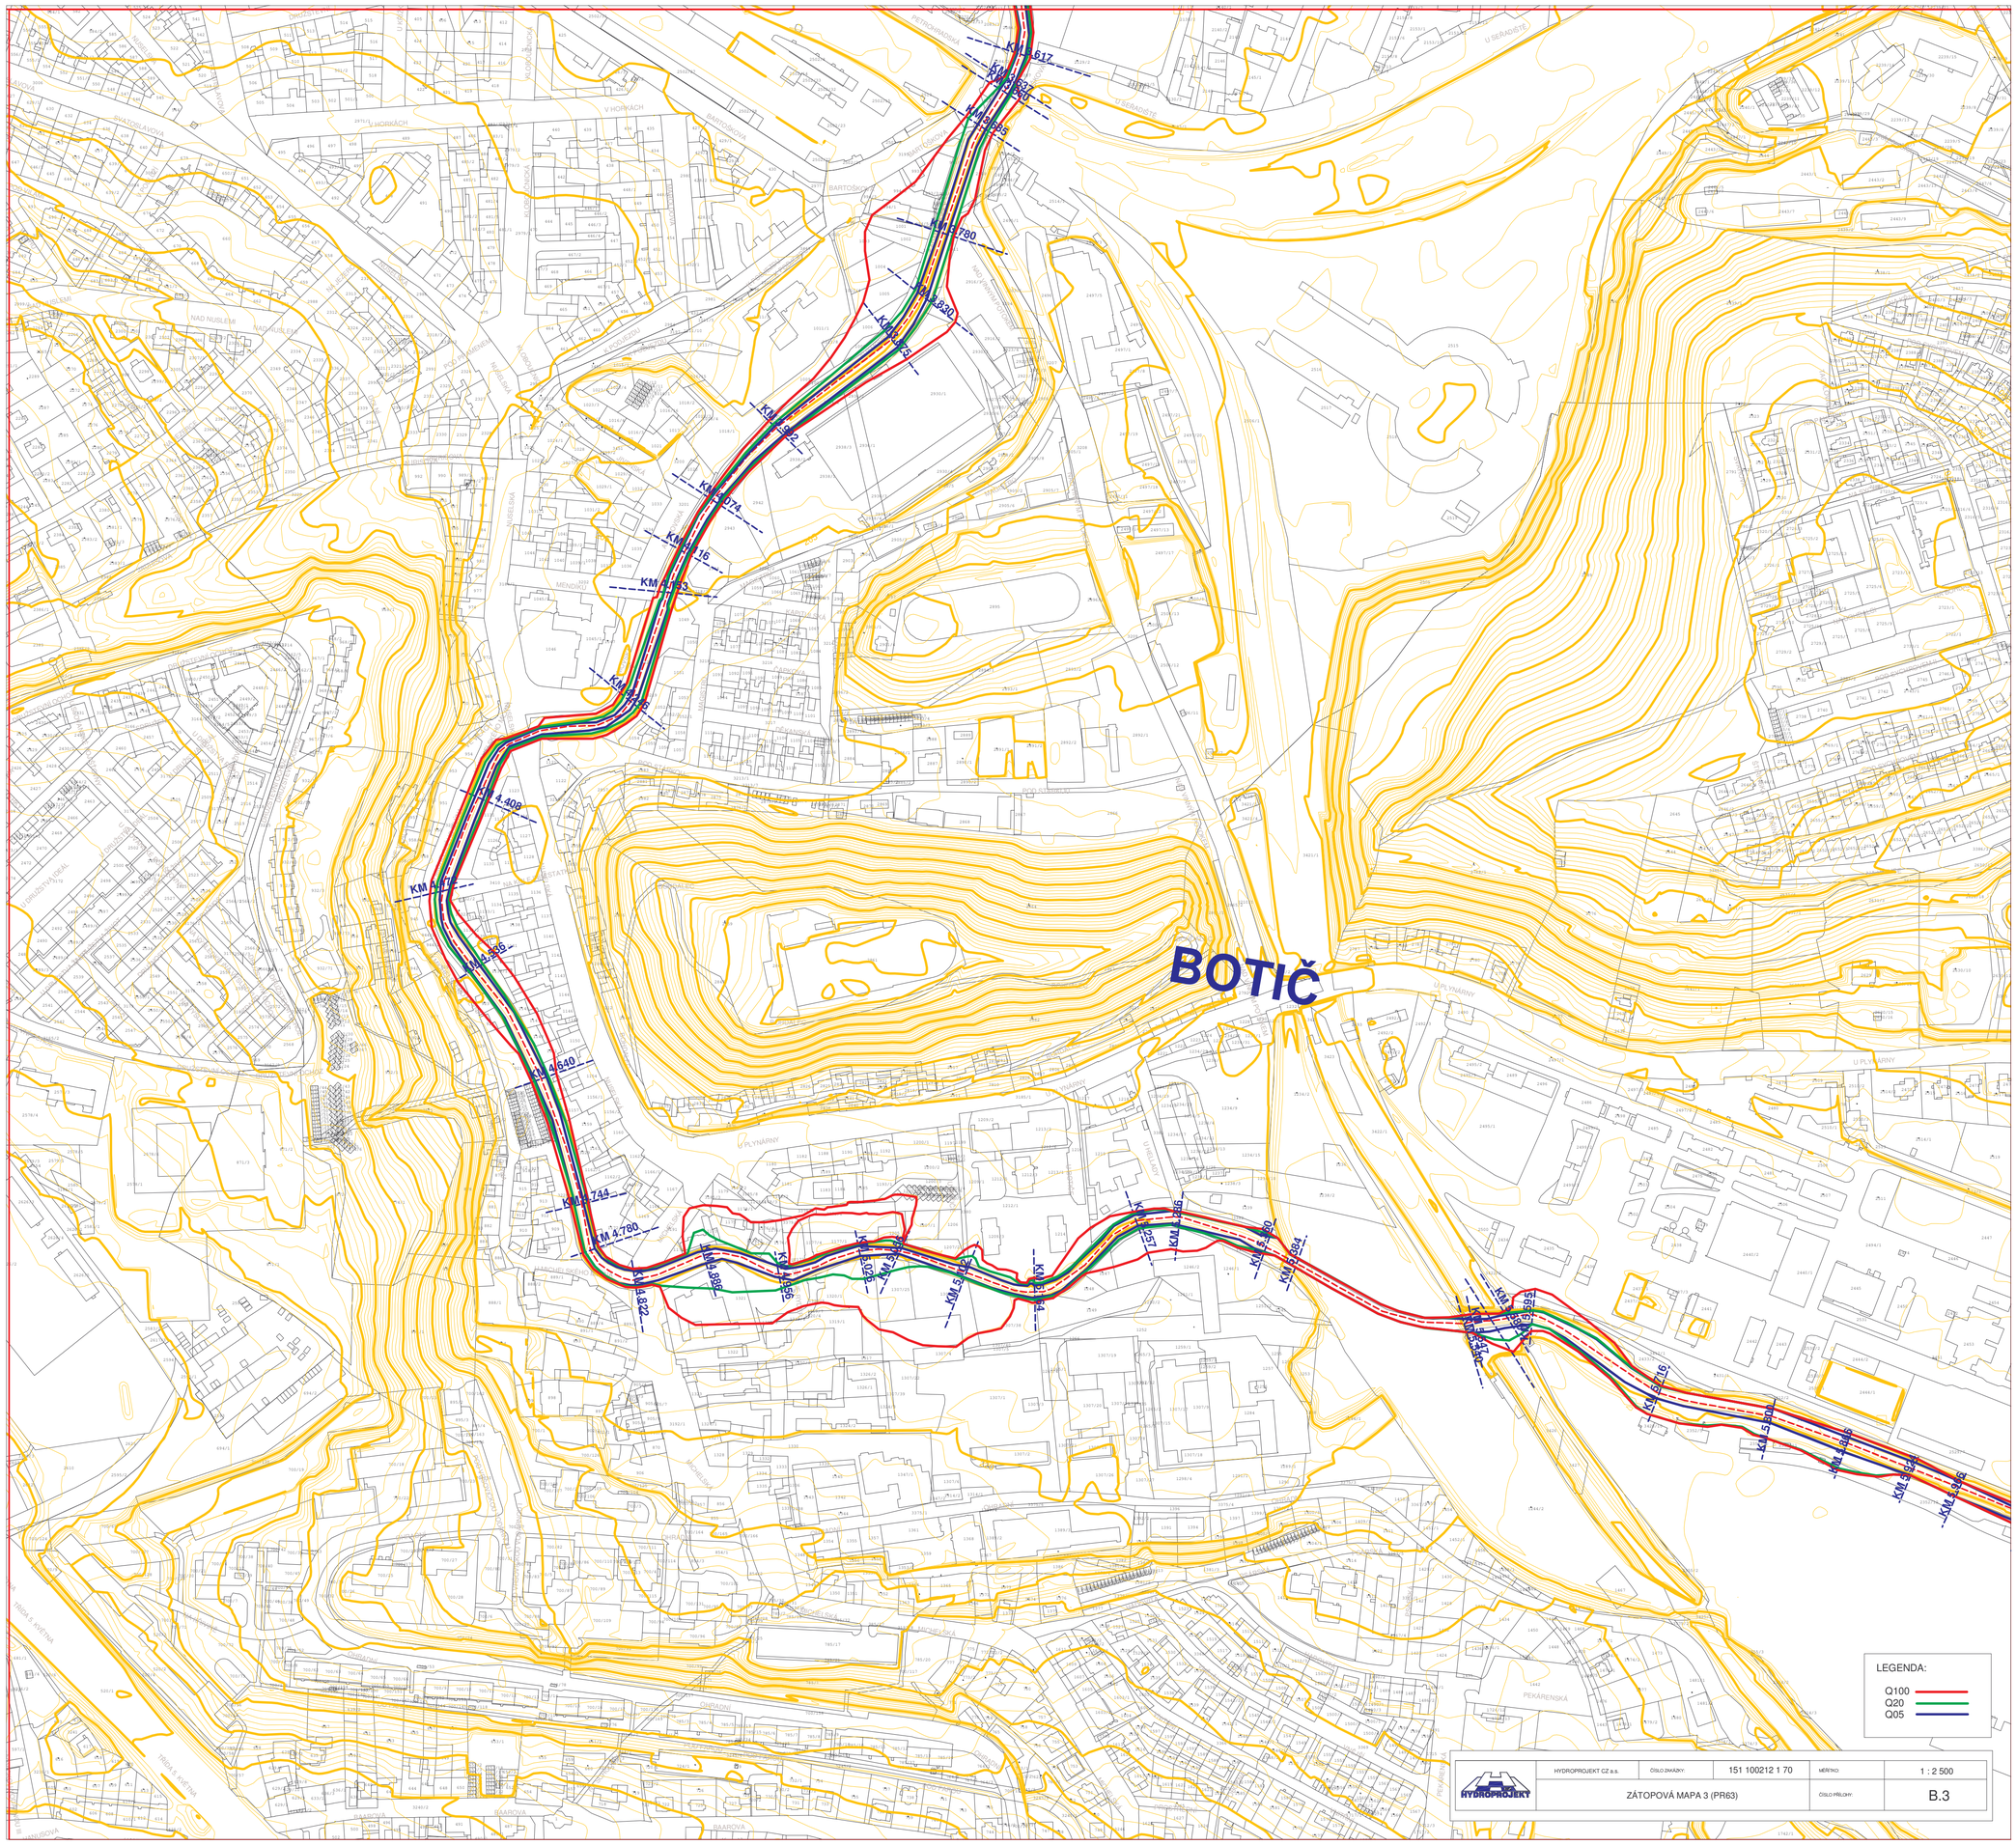
BOTIČ
LEGENDA:
Q100
Q20
Q05
HYDROPROJEKT CZ a.s.
ČÍSLO ZAKÁZKY:
151 100212 1 70
MĚŘÍTKO:
1 : 2 500
ZÁTOPOVÁ MAPA 3 (PR63)
ČÍSLO PŘÍLOHY:
B.3