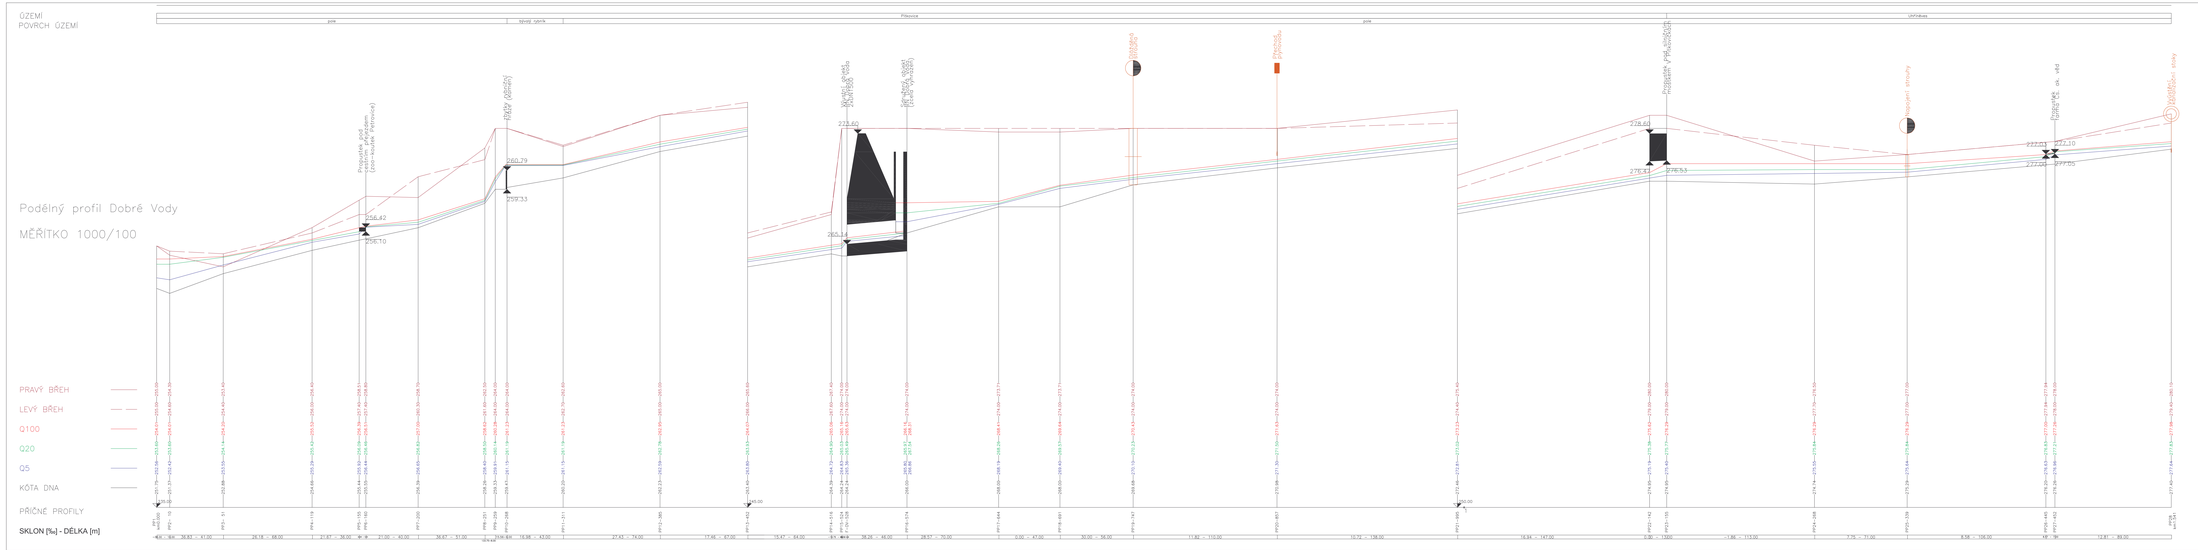

VÝŠKOVÝ SYSTÉM: Bpt p. v.

HYDROPROJEKT A K C I O V Á S P O L E Č N O S T Olšanská 54a, Žižkov, 130 00 Praha 3, www.hydroprojekt.cz, e-mail: info@hydroprojekt.cz, tel.: +420 271 731 111, fax: +420 271 731 112					
ZPRACOVAL	Ing. J. Kolářová	HP	Ing. Z. Plíška	T. KONTROLA	Ing. P. Kuba
PROJEKTANT	Ing. Z. Plíška	REDIGL DAŘE	Ing. A. Mucha	DATUM	Březen 2008
OBJEDNATEL	Magistrát hl. města Prahy - Odbor ochrany prostředí			OPRÁV.	Praha
MĚŘ.	STANOVENÍ ZÁPLAVOVÉHO ÚZEMÍ VODNÍHO TOKU BOTIČ A JEHO PŘÍTOKŮ NA ÚZEMÍ HL. M. PRAHY			ZÁKL.LINIEKRY	100 212 1.70
				STUPEŇ	studie
				FORMÁT	18 A4
	DOBRÁ VODA			MĚŘÍTKO	1:1000 / 100
				VÝKRESNÍ ČÍSLO	03352 /06/1
PŘÍL.Č.KL.	PODÉLNÝ PROFIL - km 0,000 - 1,541			ČÁSLO PŘÍLOHY	F.9

Tato dokumentace nesmí být dále ani zčásti kopírována a zpřístupněna třetím osobám bez předchozího písemného souhlasu HYDROPROJEKT AKCIOVÁ SPOLEČNOST a.s. Ustanovení tohoto zákazu se vztahuje i na veškeré rozhodnutí o udělení souhlasu bez jakékoliv výjimky, jedné nebo dvě kopie, tak jednotlivé nebo jejich částečné výtahy a jakékoliv obdobné jednání, kdy dokumentaci jiná osoba bude užívat, kopírovat pro jiným zpracovatelům komunikovat, nebo jinak zpřístupňovat jinému než objednateli a jeho zhotovitelům.
Poznámka: Pouze zpracovatelé jsou oprávněni provést v dílčím čtvrtí i nelo originálu přílohy (vrstvy).