O 170 km 36.40135

Dřevěná lávka pro pěší (š=0.63m)

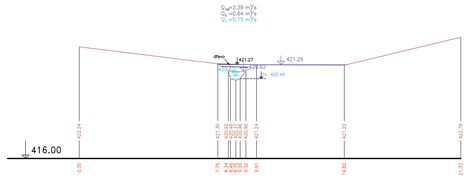

O 171 km 36.41273

Dřevěná lávka pro pěší (š=1.25m)

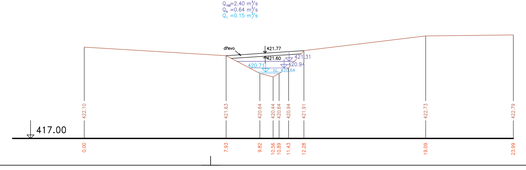

O 172 km 36.45862

Dřevěná lávka pro pěší (š=0.80m)

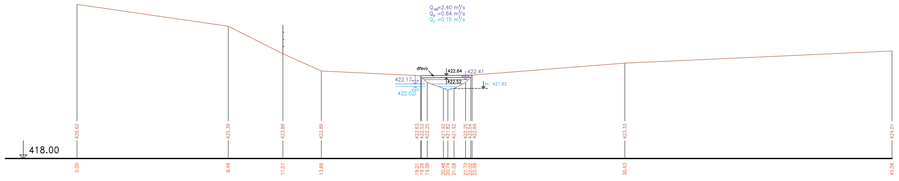

O 173 km 36.65397

Odtok z rybníka – česle

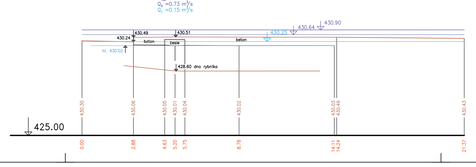

O 174 km 36.70671

Vtok do rybníka

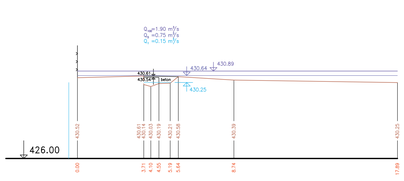

O 175 km 36.88924

Zemní trubní propustek ø1000

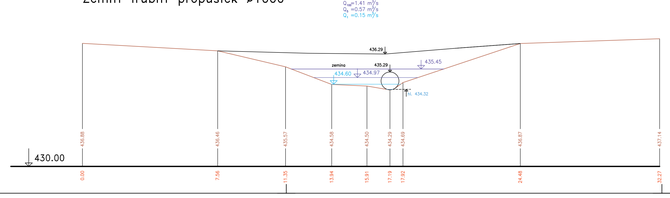

Výškový systém Bpv. v.

ZMĚNA 01 – 09.2004

Název akce: Generel Rokytky – I. etapa		
Název přílohy: Příčné řezy v objektech – část 18	Měřítko: 1:100/100	Číslo přílohy: **B.18**