




P 438 km 30.14795

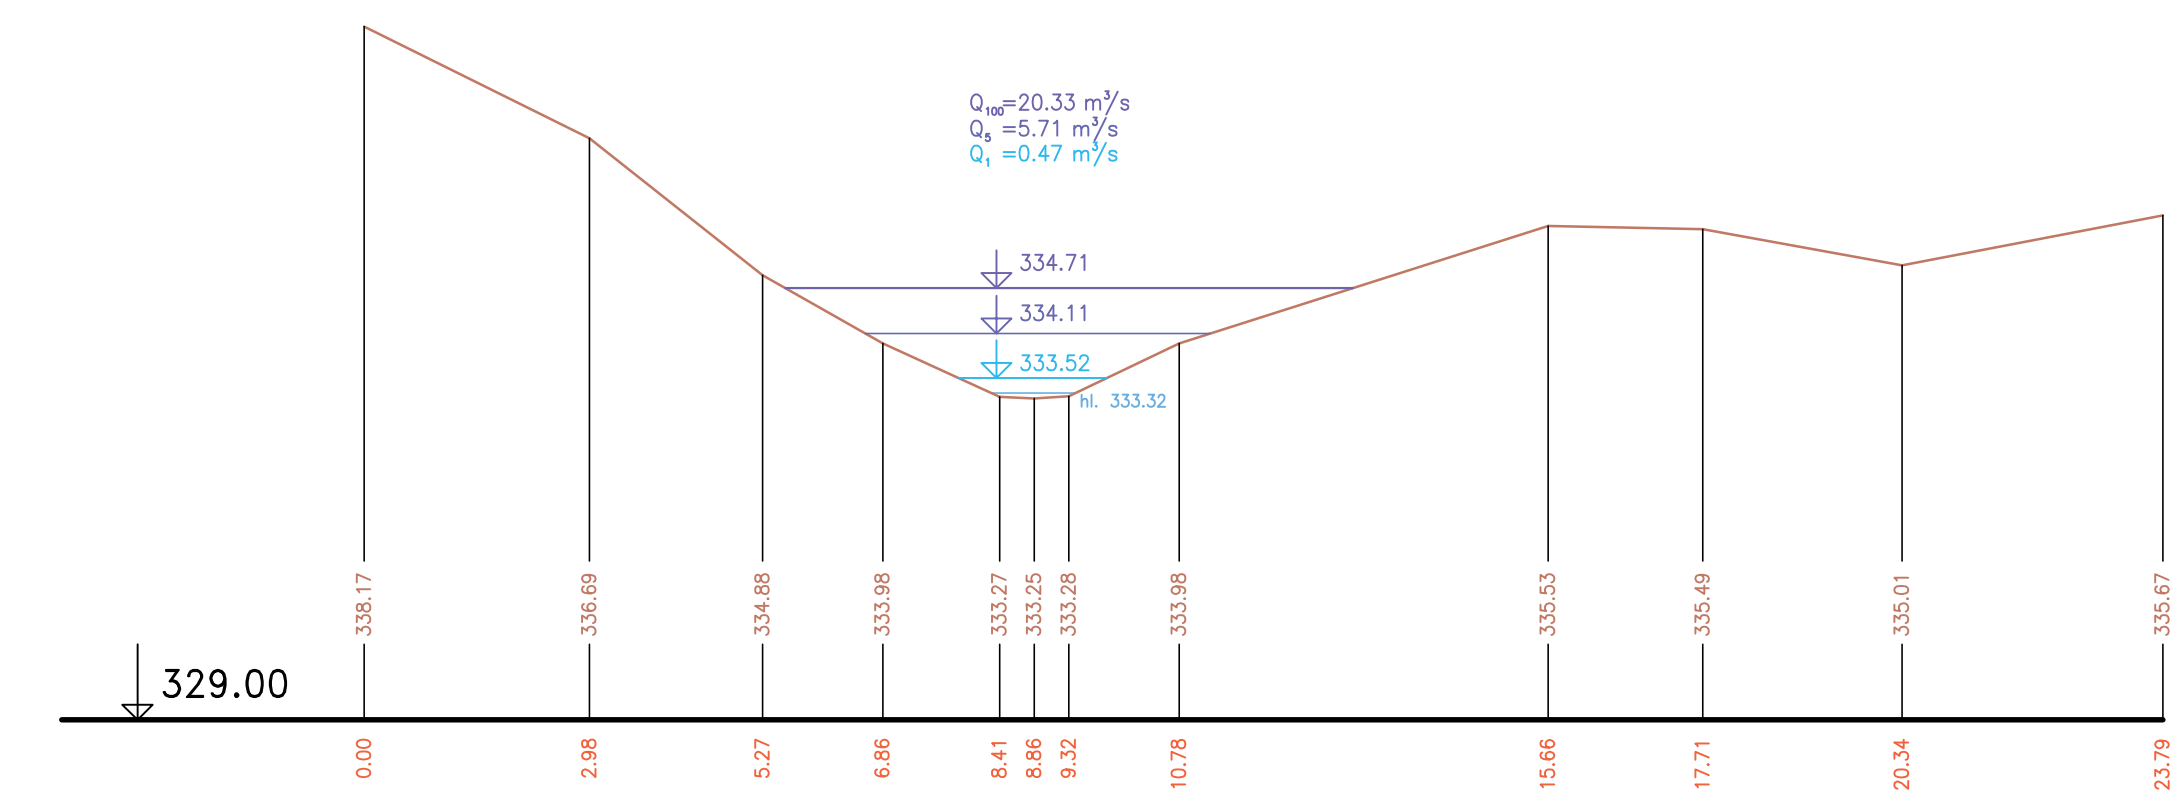


P 441 km 30.72632

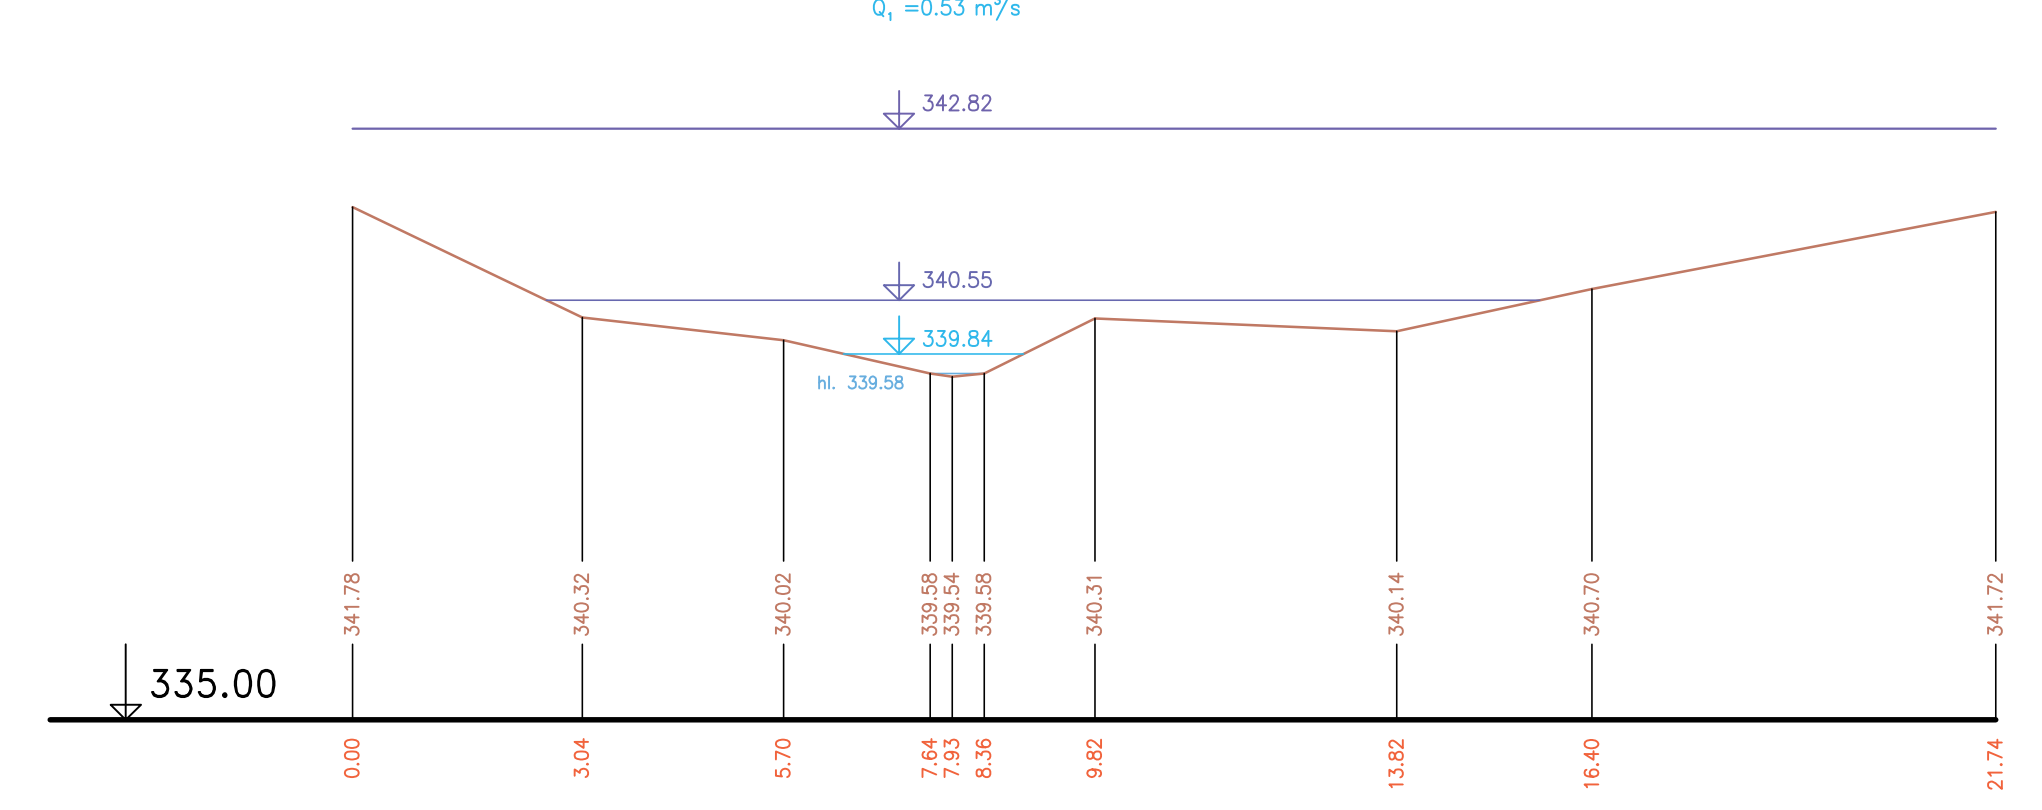


P 445 km 30.97189

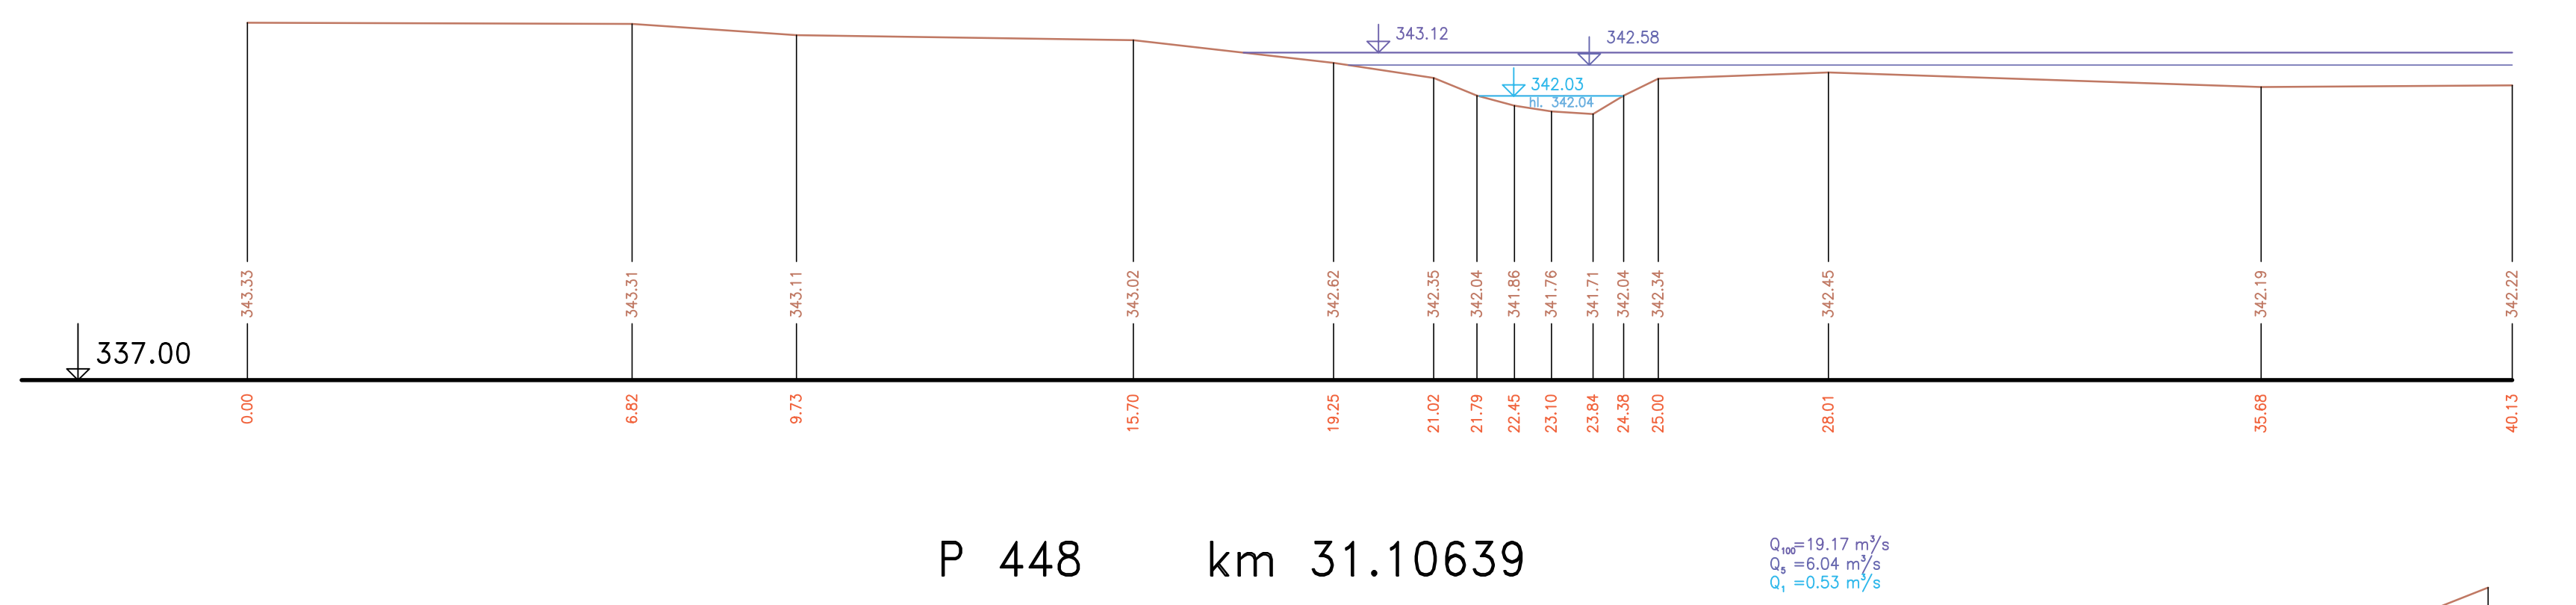


P 448 km 31.10639

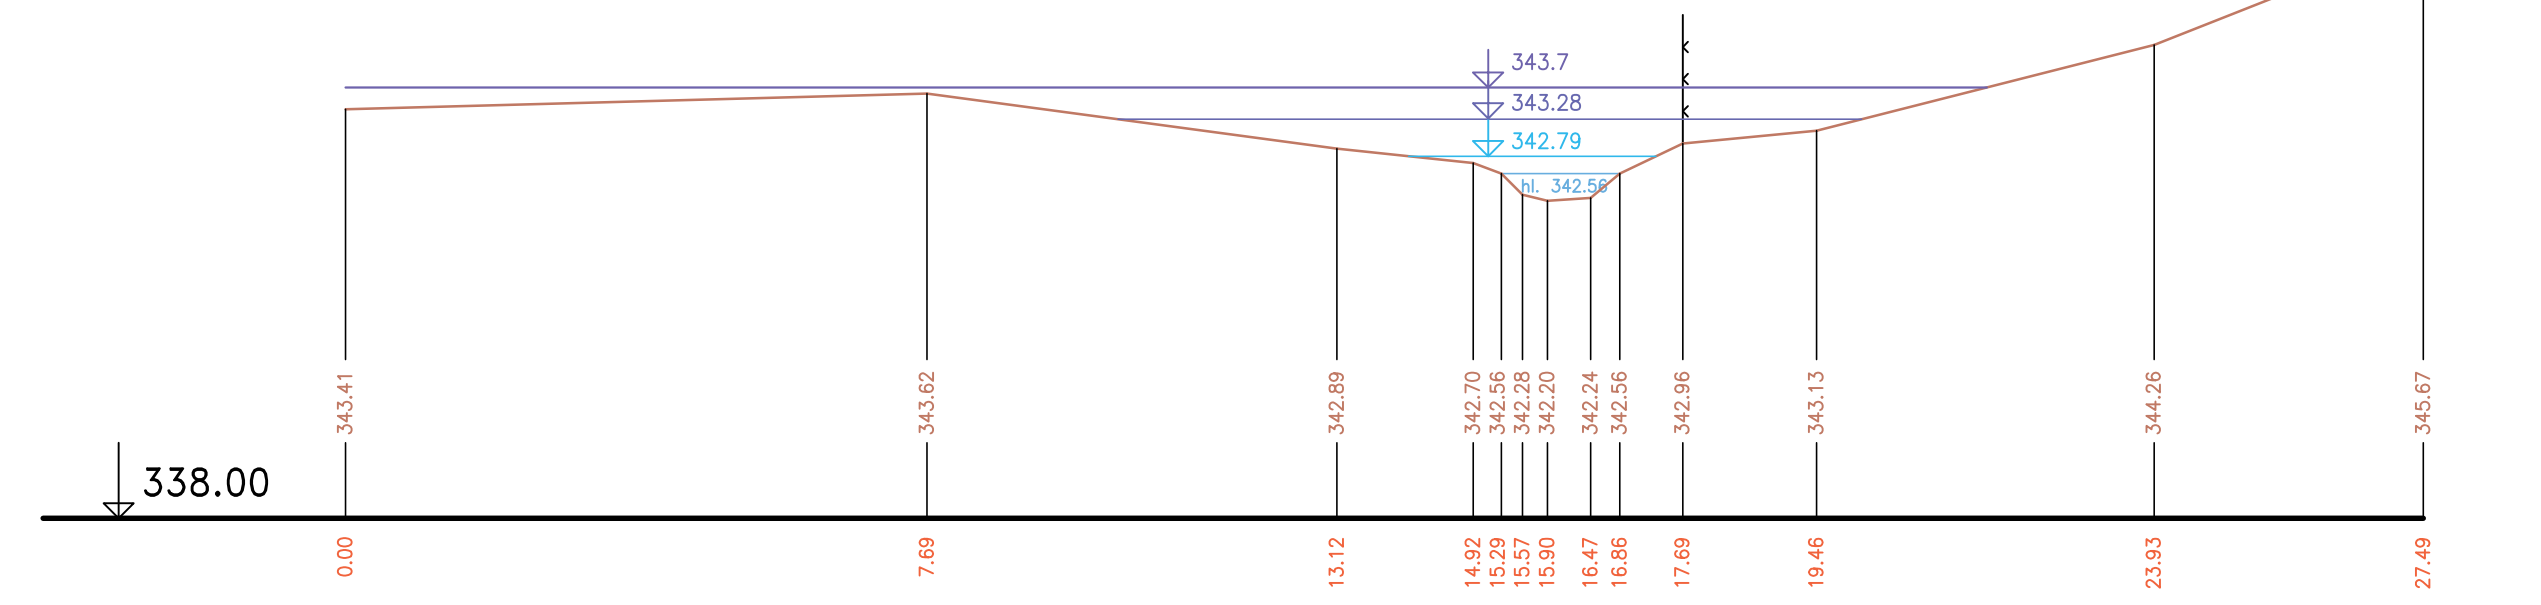

P 439 km 30.51957

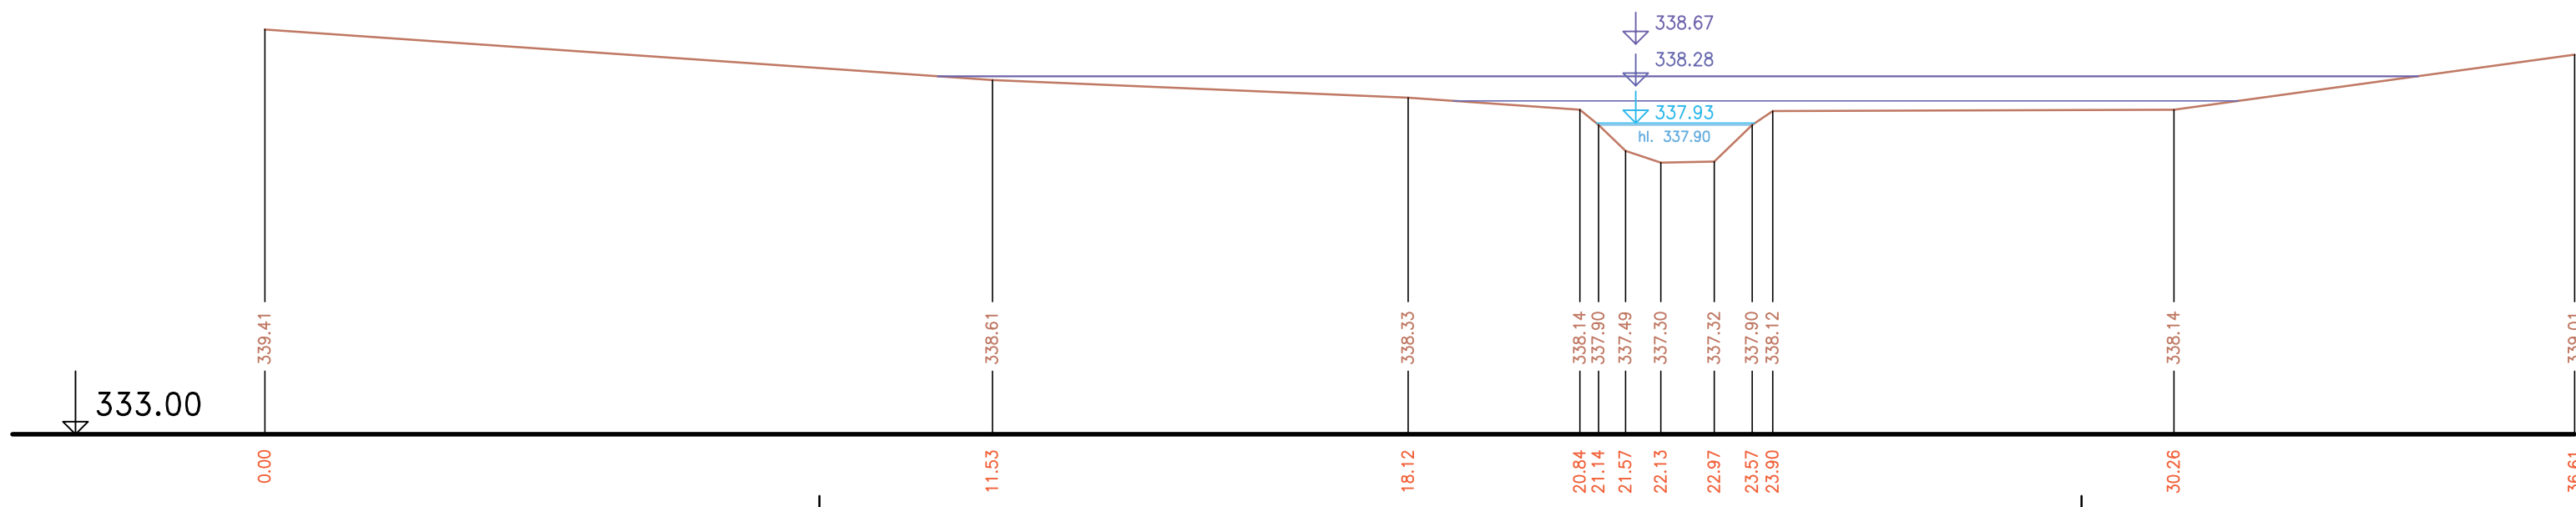

P 443 km 30.85182

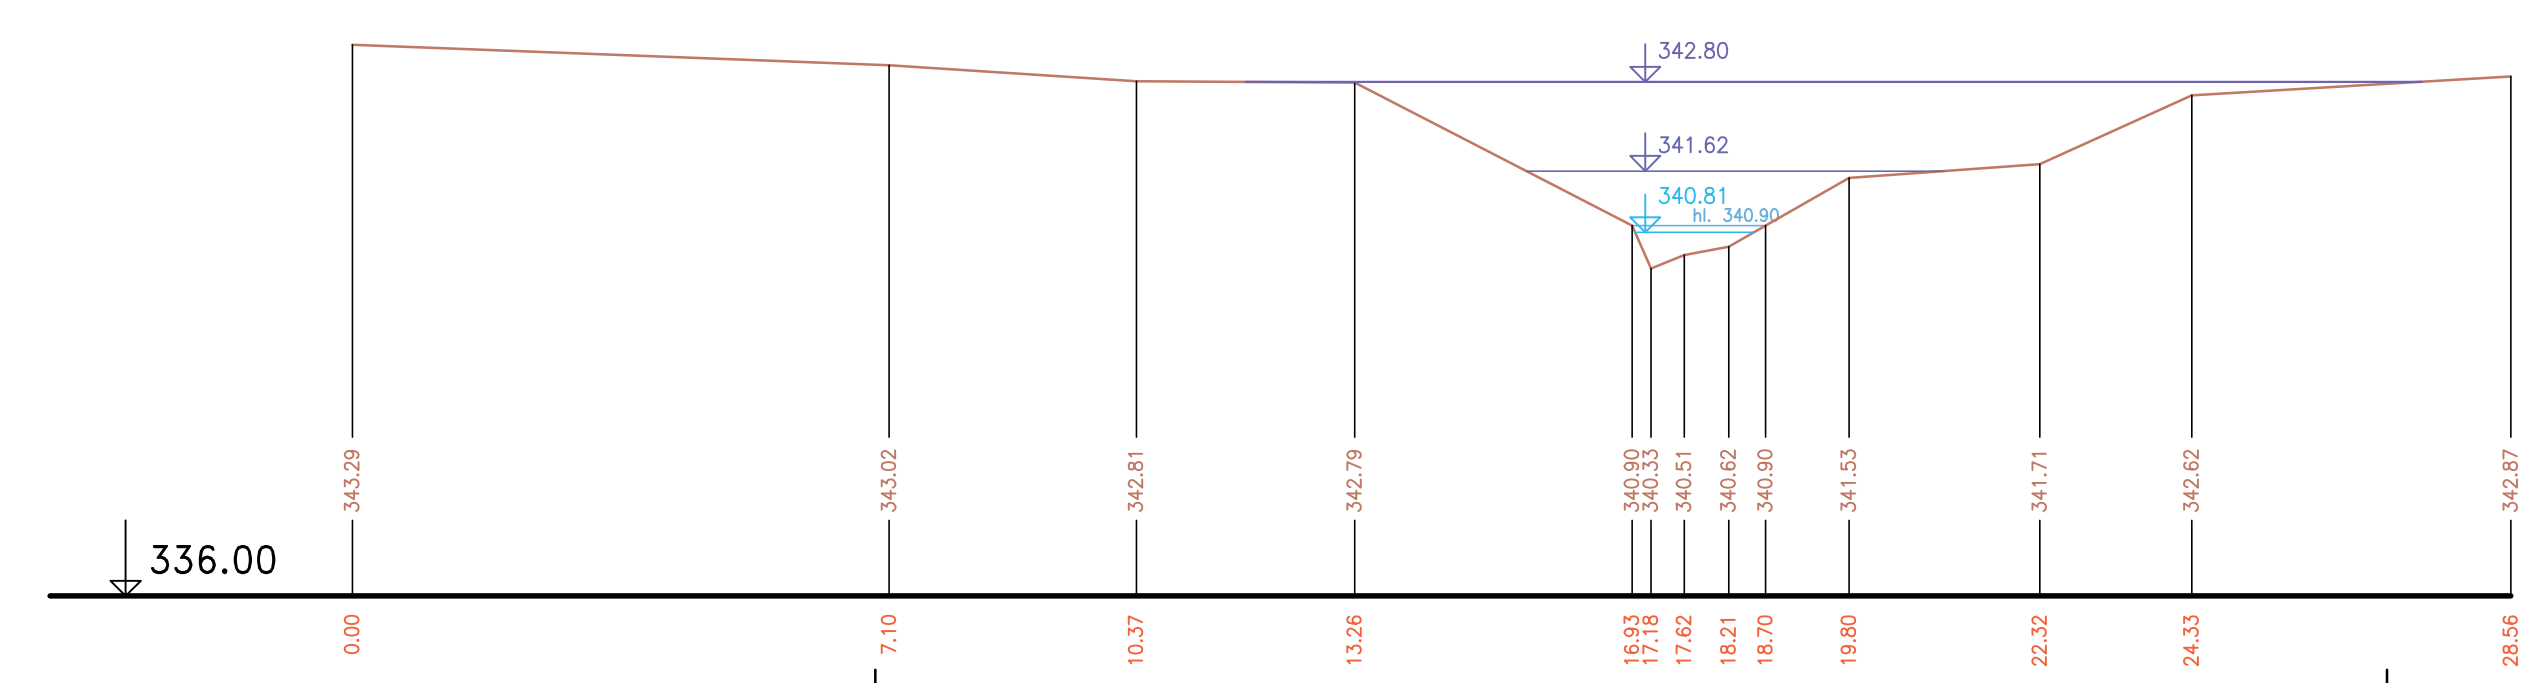

Řezy č. 438, 439, 441, 443, 445, 448
 Výškový systém Balt p. v. ZMĚNA 01 – 09.2004

| | | |
|-----------------|--|----------------------|
| Název akce : | Generel Rokytky – I. etapa | |
| Název přílohy : | Charakteristické příčné řezy – část 11 | Číslo přílohy : 6.11 |
| Měřítko : | 1:100/100 | |