




P 404 km 28.04735

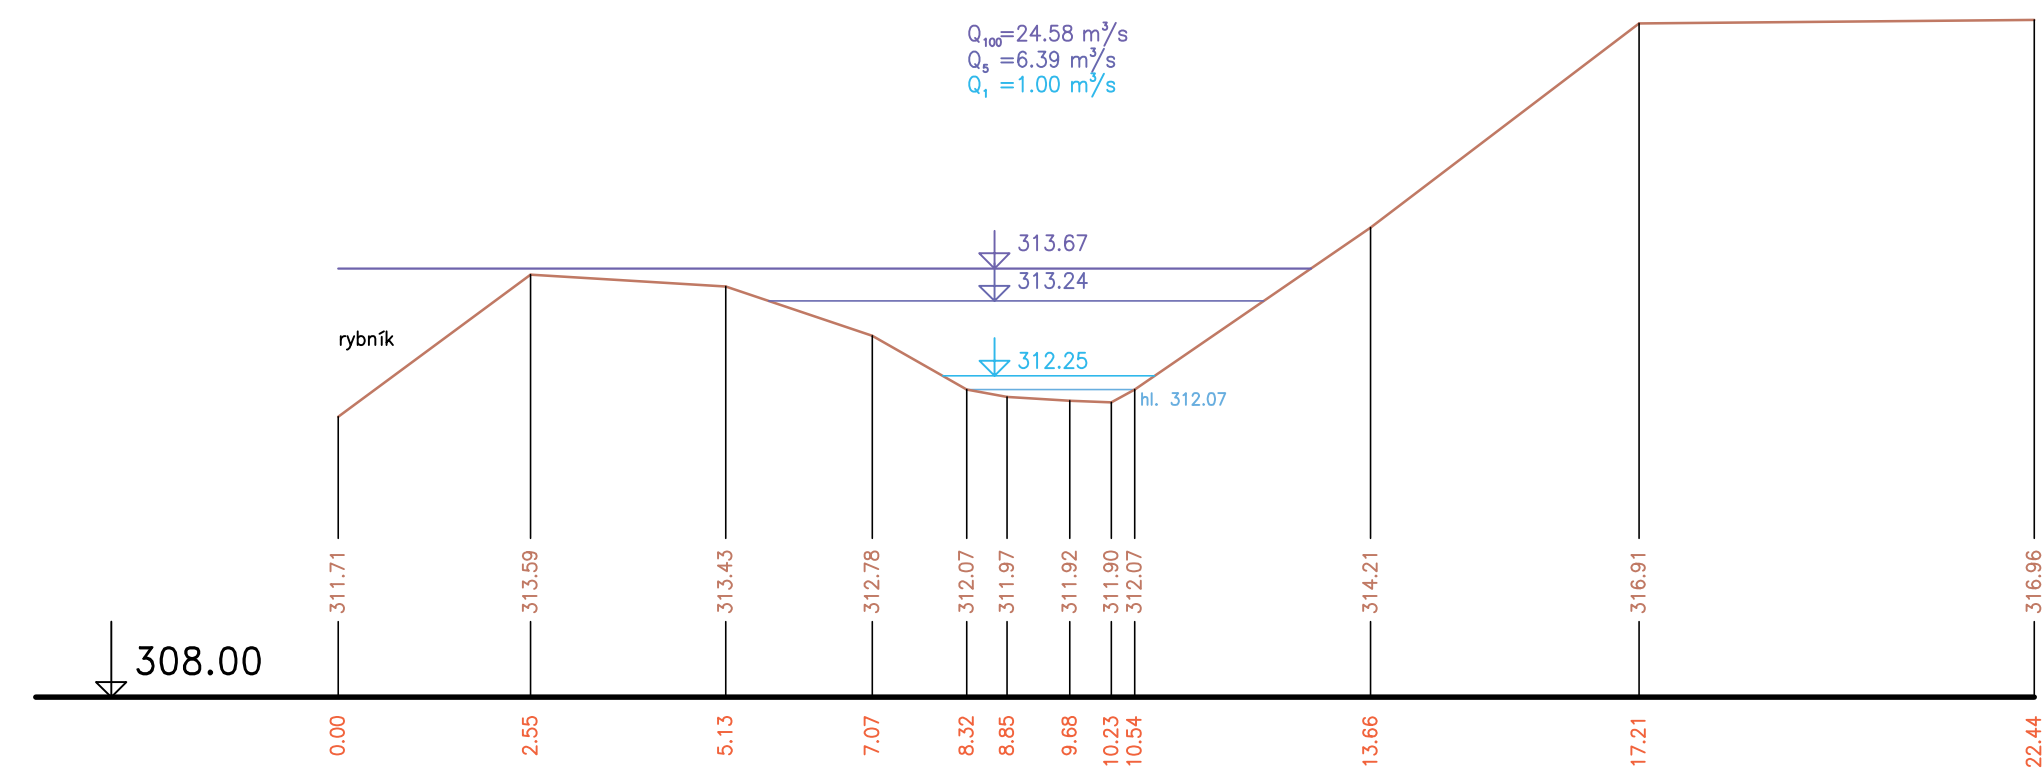


P 415 km 28.73651

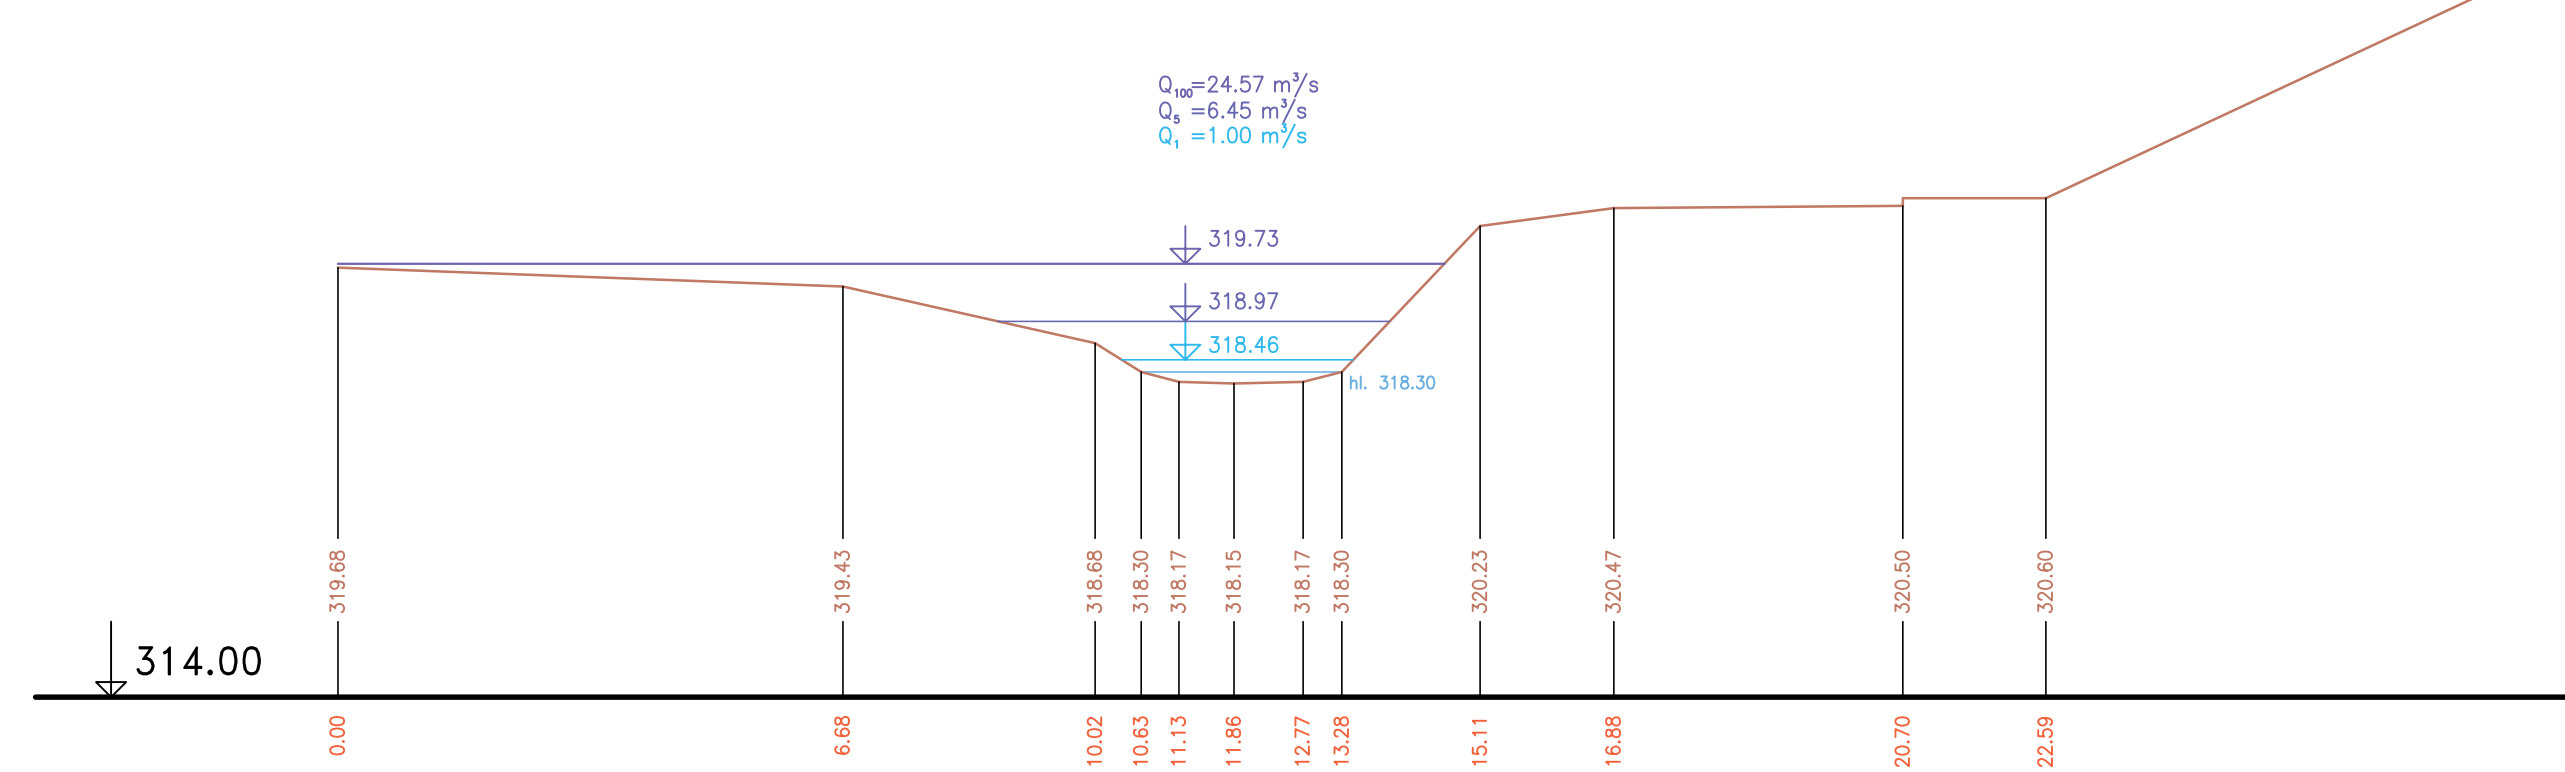


P 409 km 28.29500

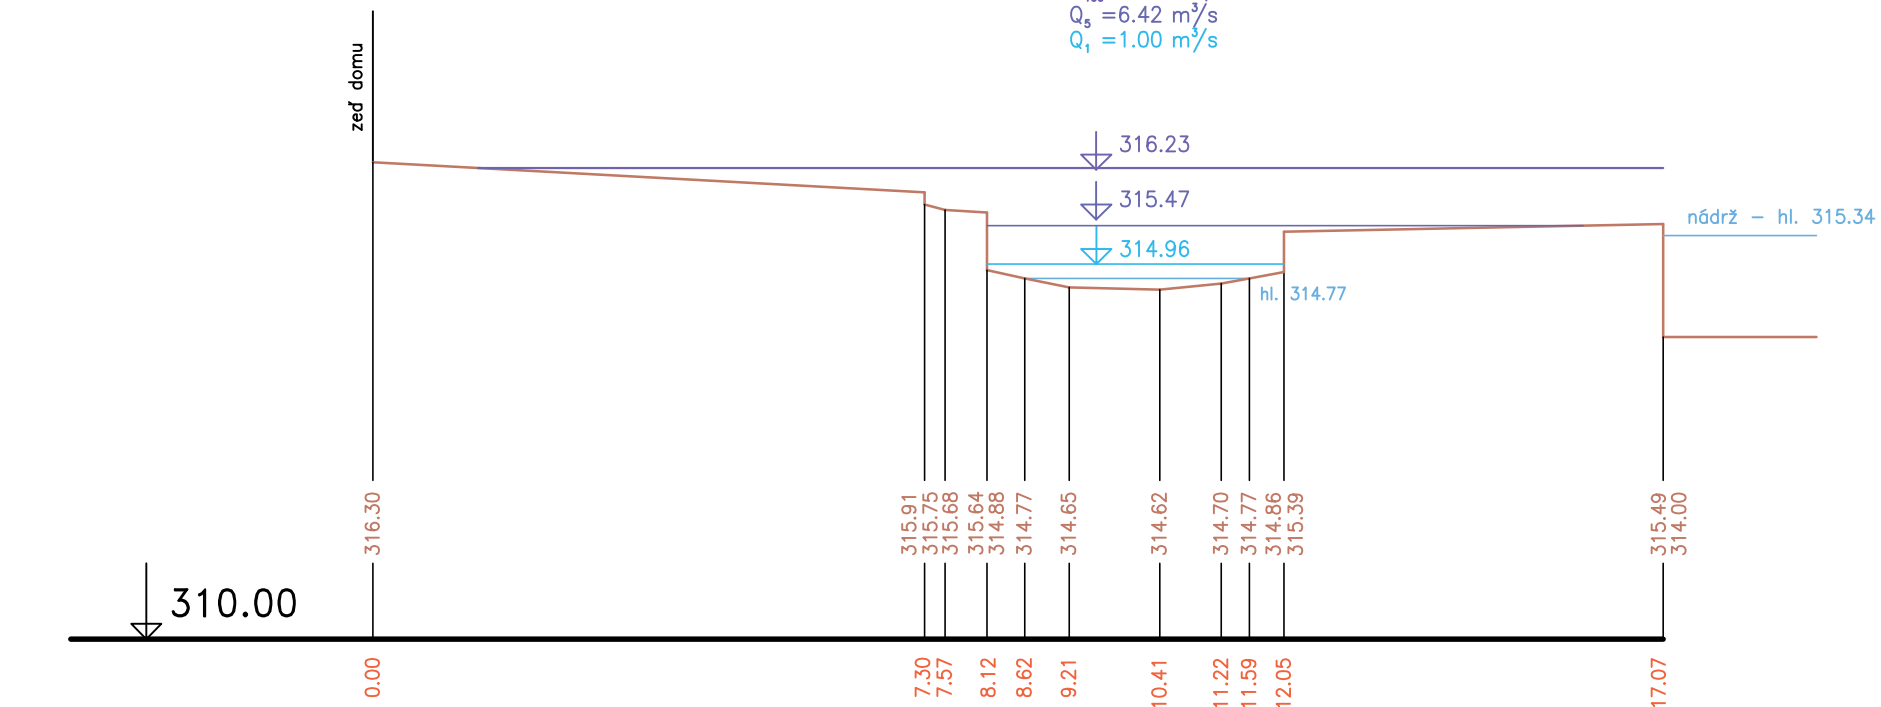


P 419 km 29.00950

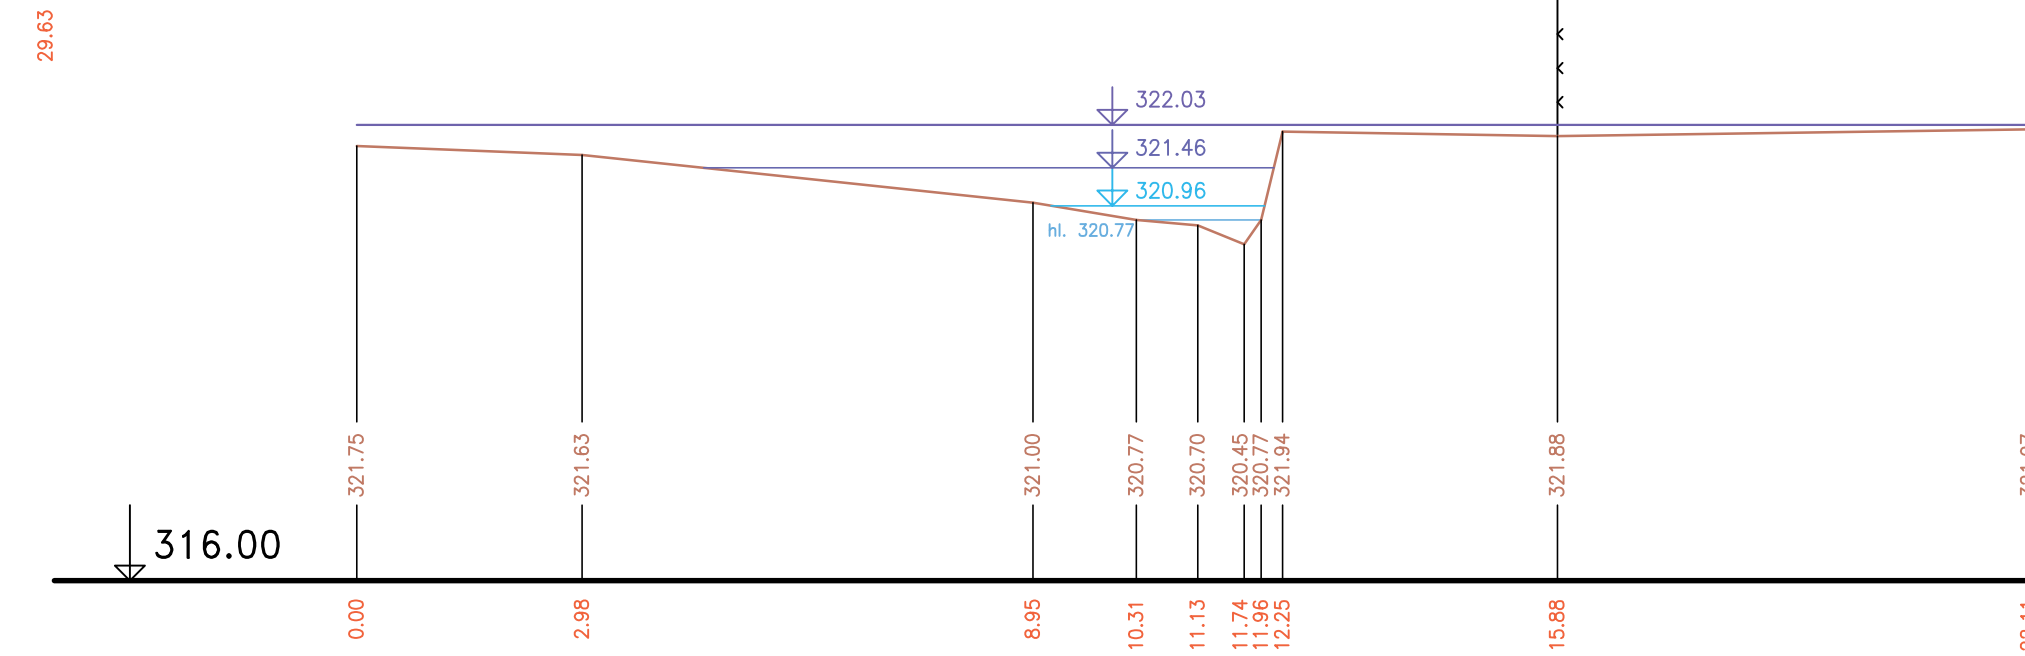

P 407 km 28.15512

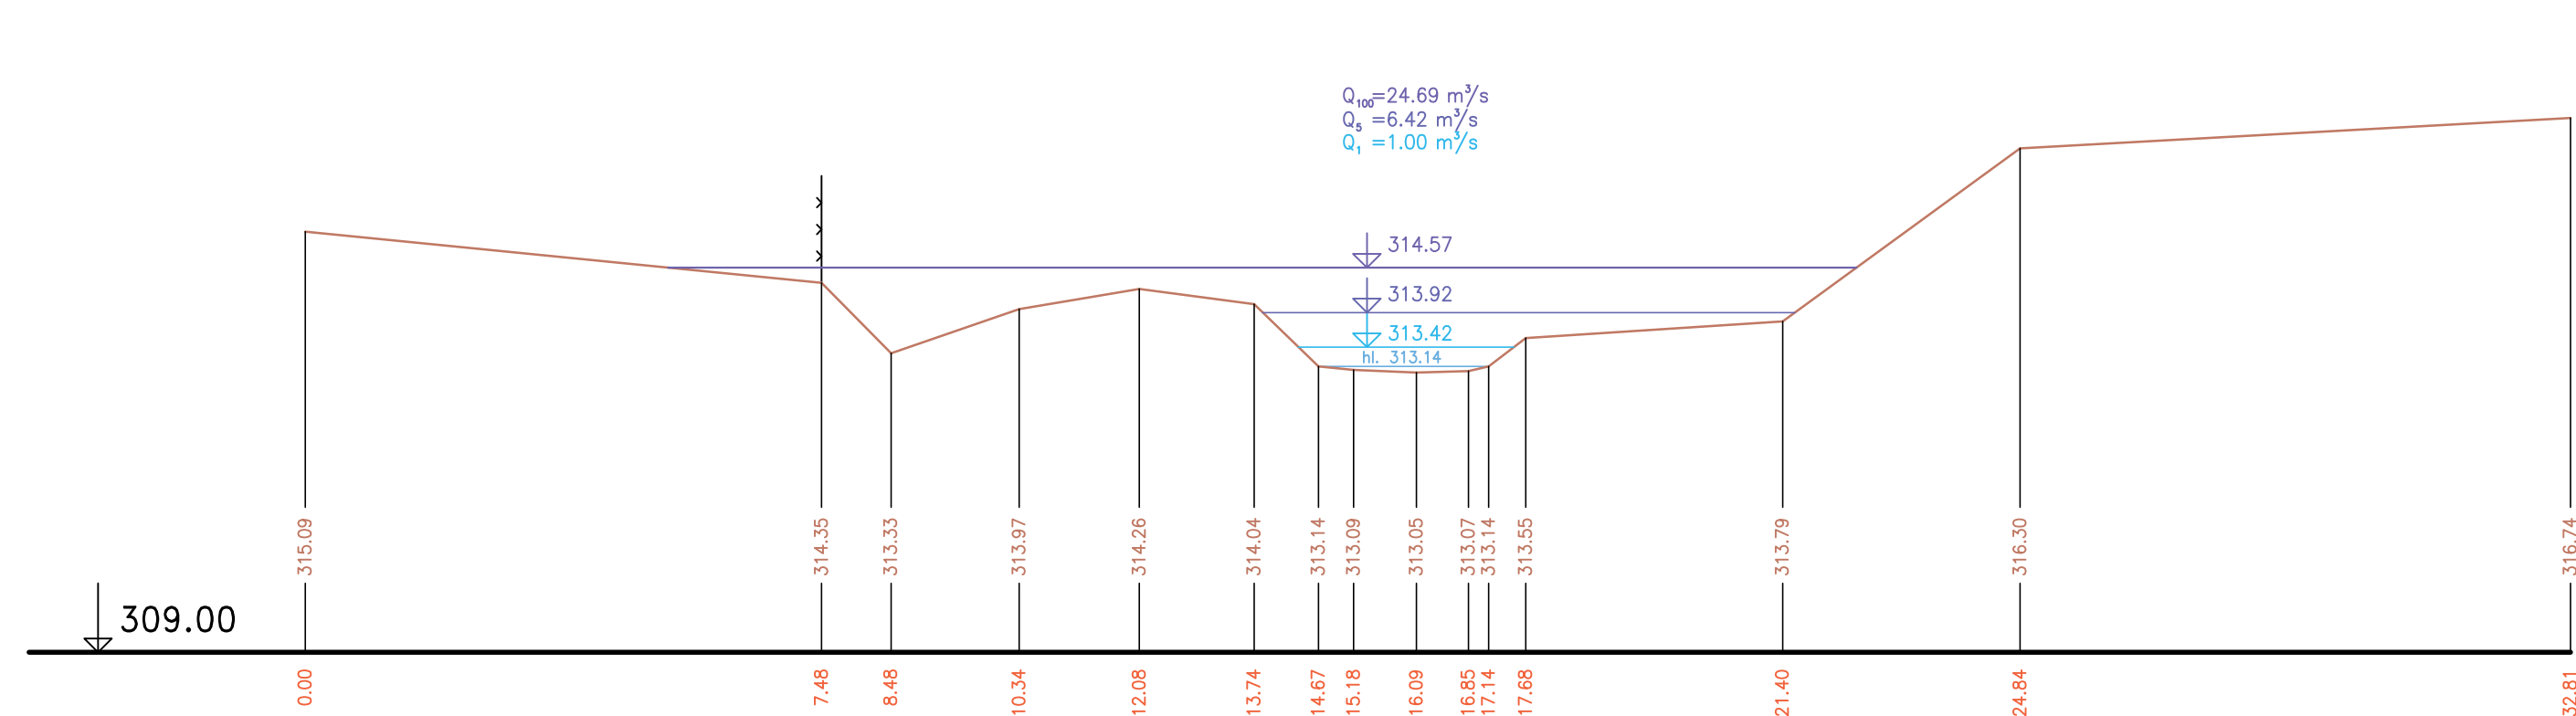


P 412 km 28.47478

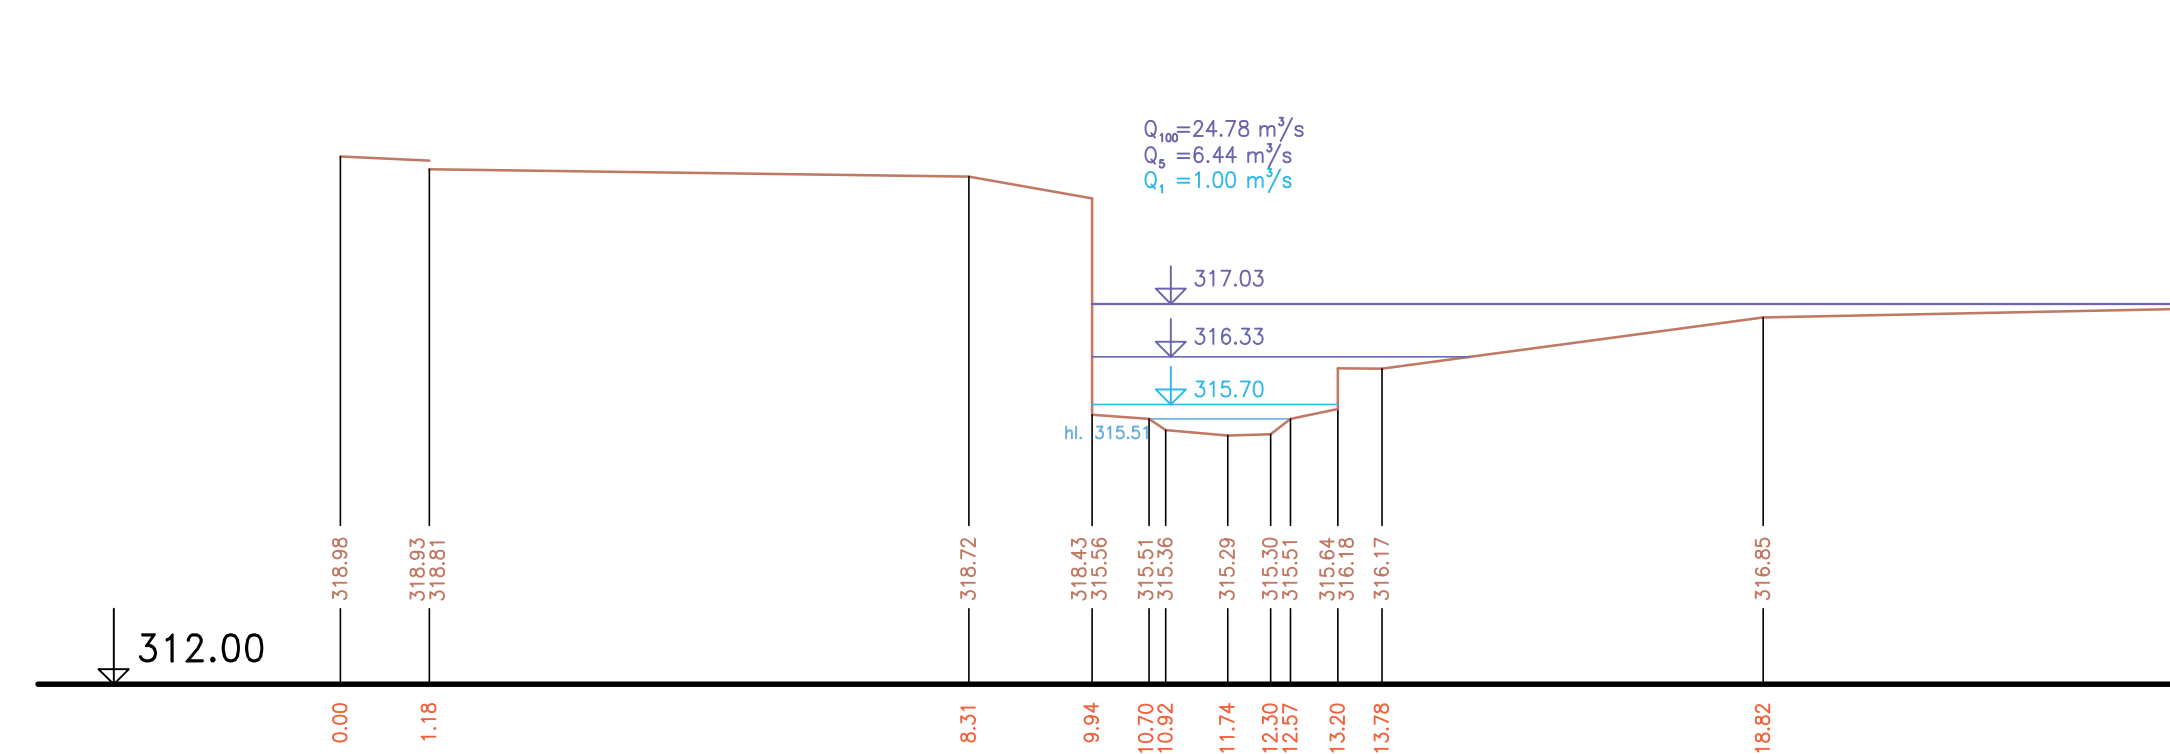

Řezy č. 404, 407, 409, 412, 415, 419
Výškový systém Balt p. v.

ZMĚNA 01 - 09.2004

Název akce :	Generel Rokytky - I. etapa		
Název přílohy :	Charakteristické příčné řezy - část 9		
Měřítko :	1:100/100	Číslo přílohy :	
			6.9