




P 357 km 25.52439

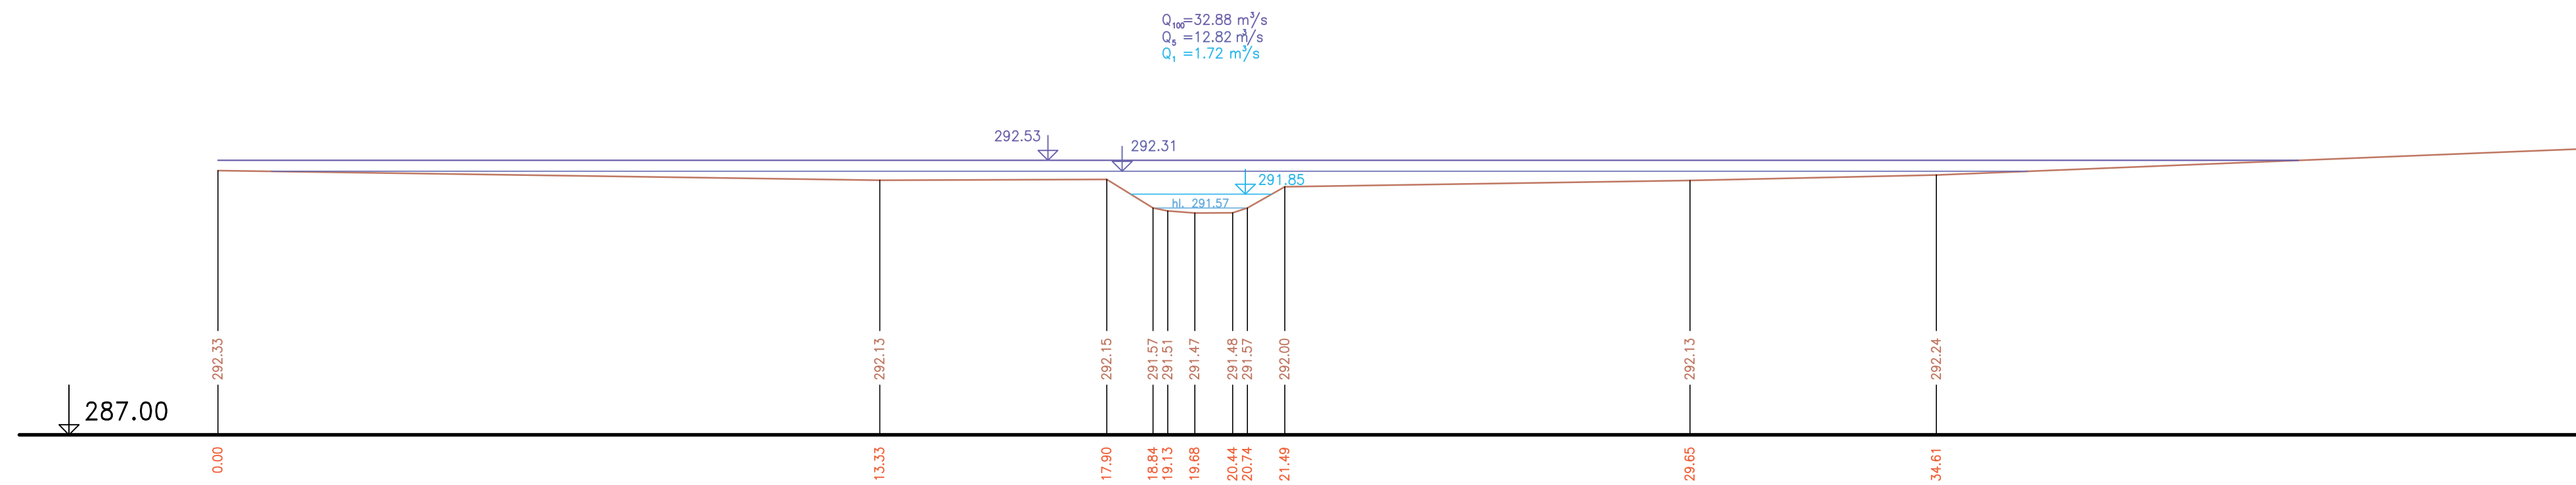


P 368 km 26.01076

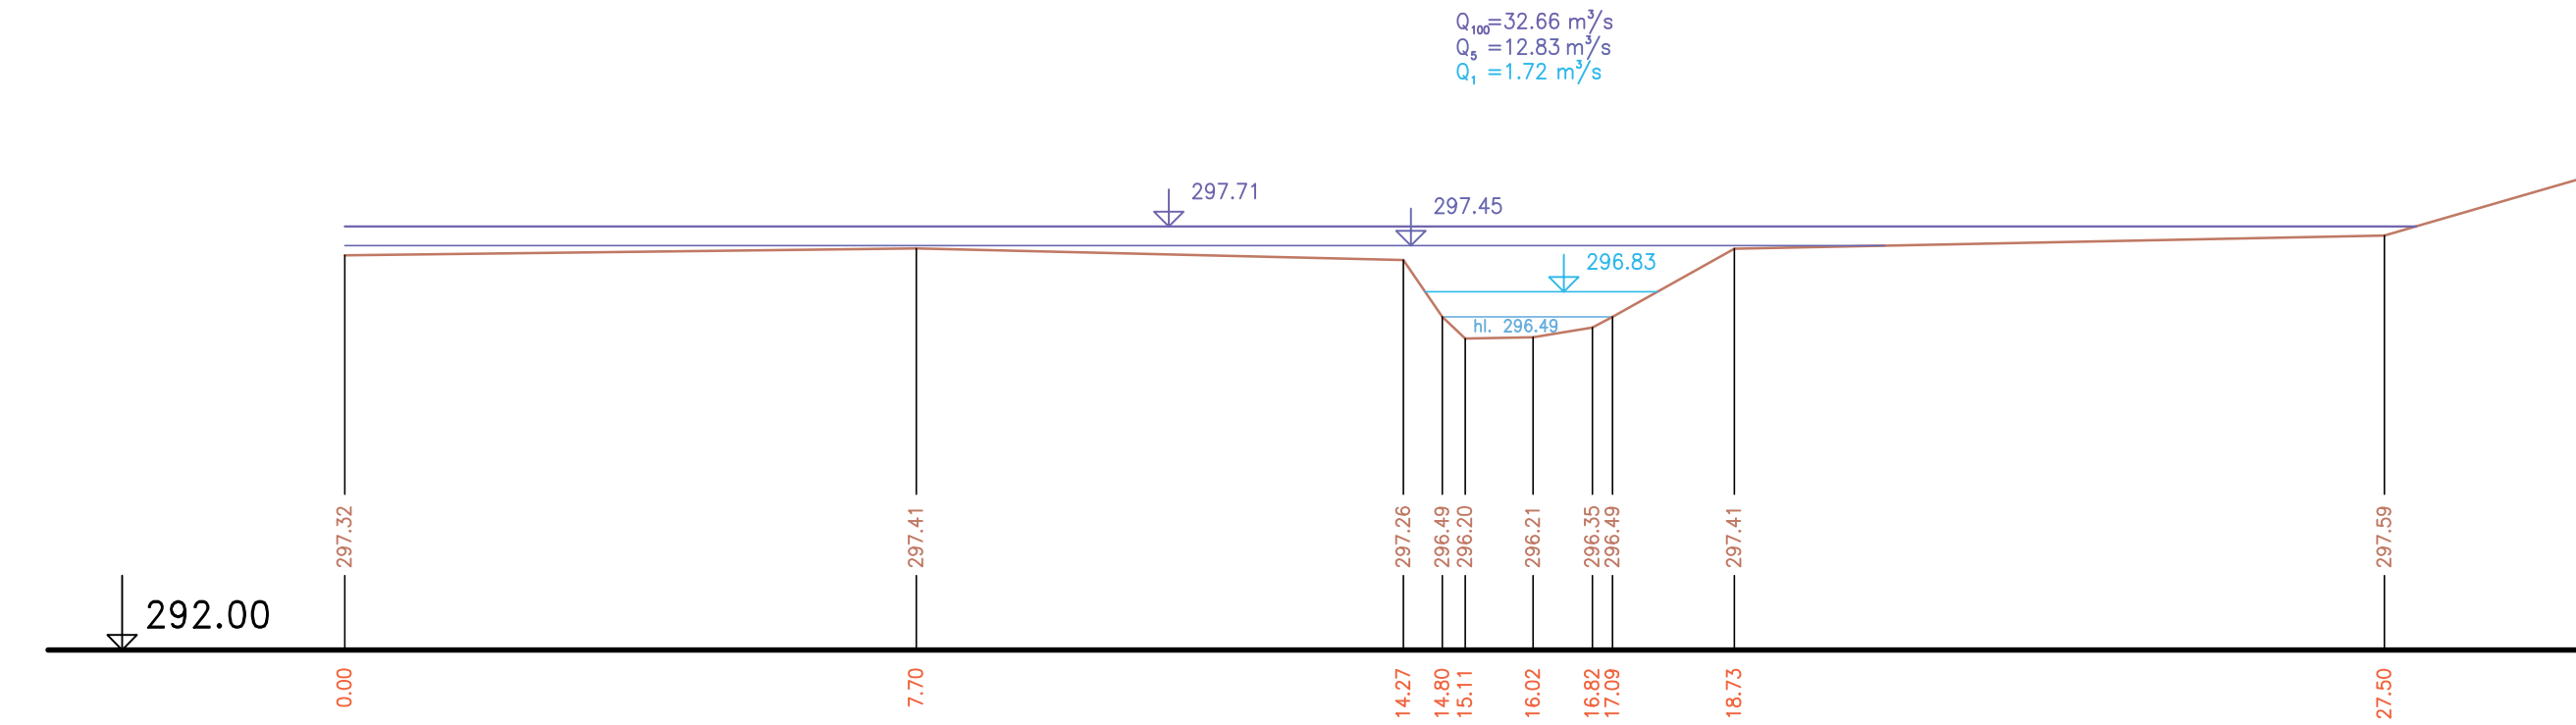


P 379 km 26.53675

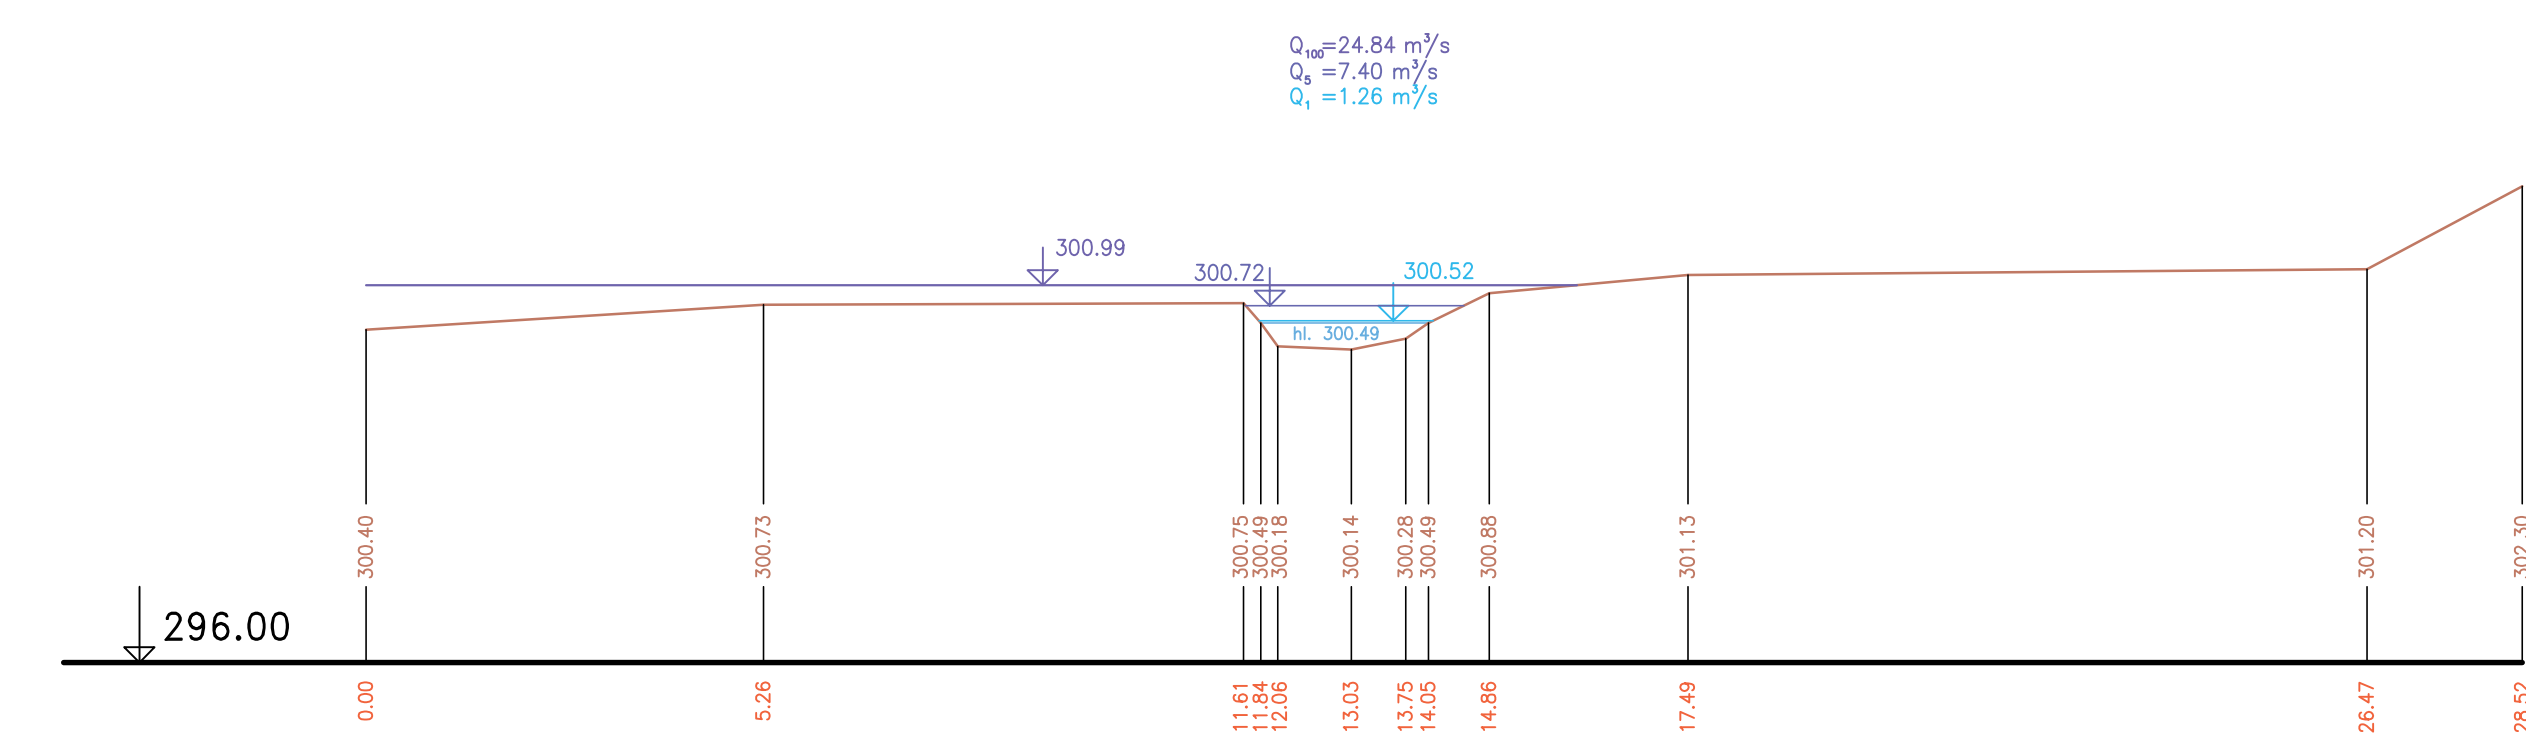


P 361 km 25.68909

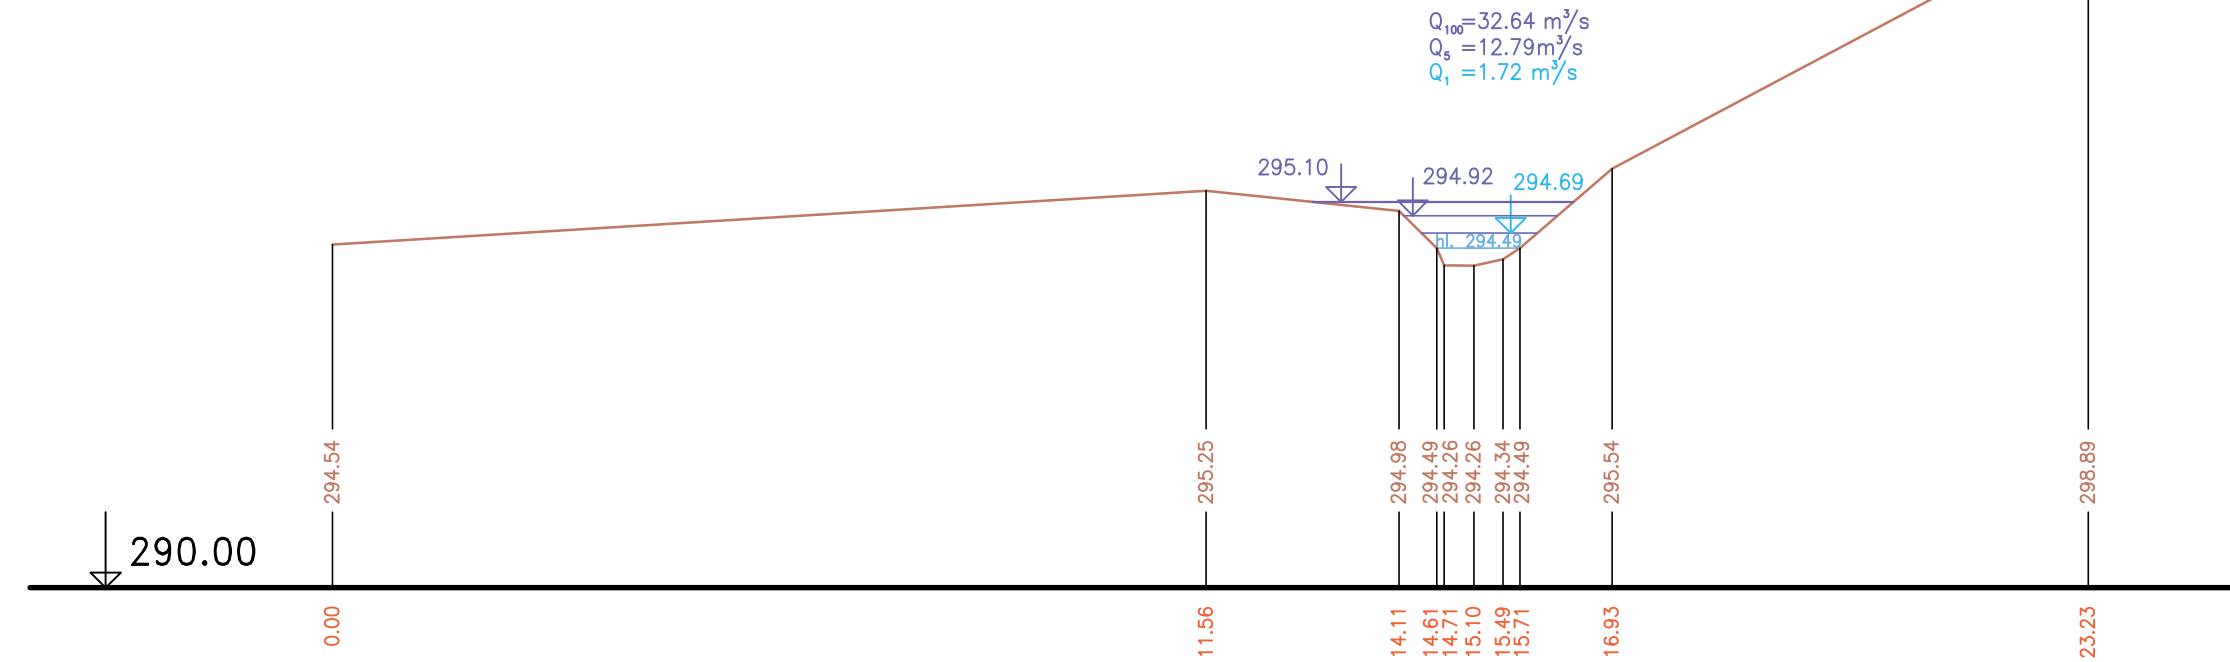

P 372 km 26.16400

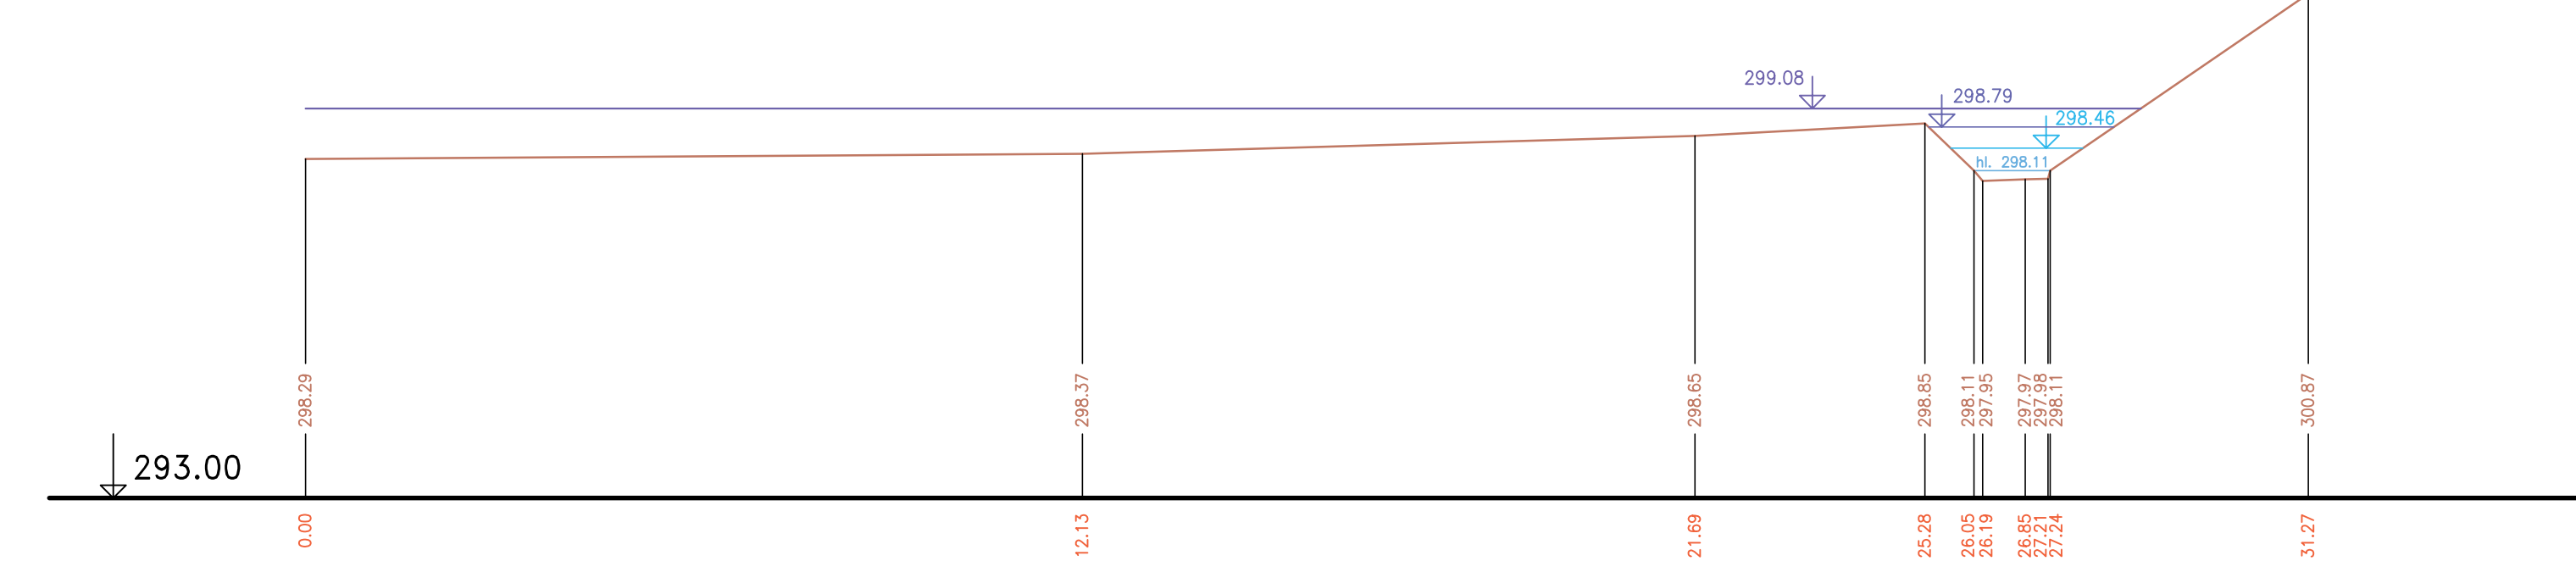

P 381 km 26.63857

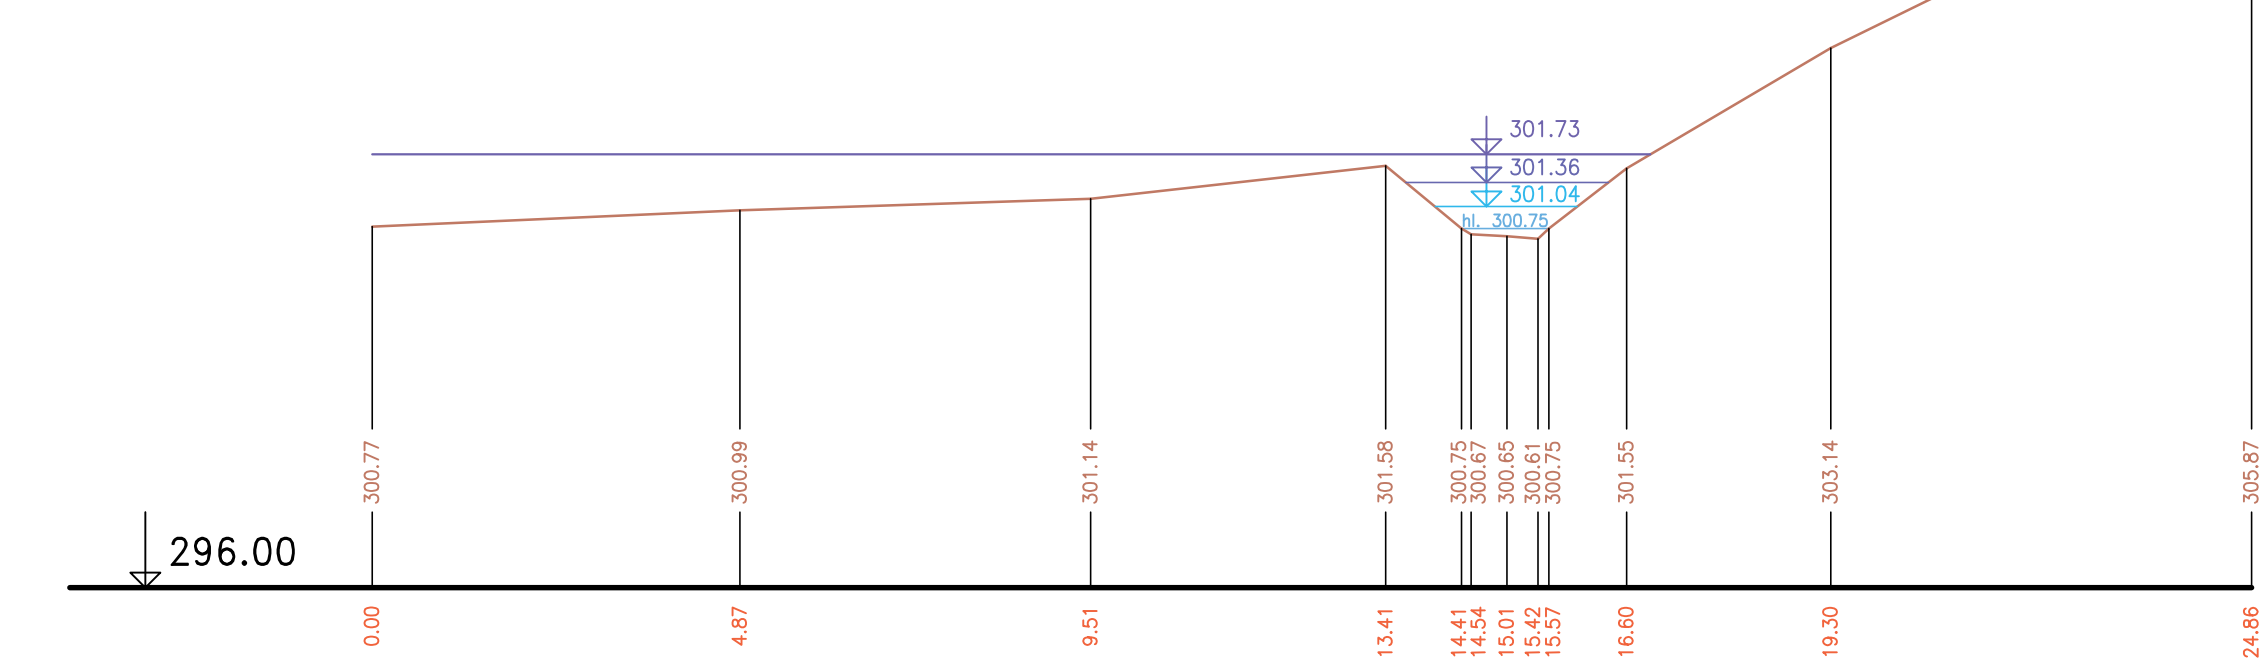

Řezy č. 357, 361, 368, 372, 379, 381

Výškový systém Balt p. v.

ZMĚNA 01 - 09.2004

Název akce : **Generel Rokytky - I. etapa**



Název přílohy : **Charakteristické příčné řezy - část 7**

Měřítko : 1:100/100

Číslo přílohy : **6.7**