




P 384 km 26.80188

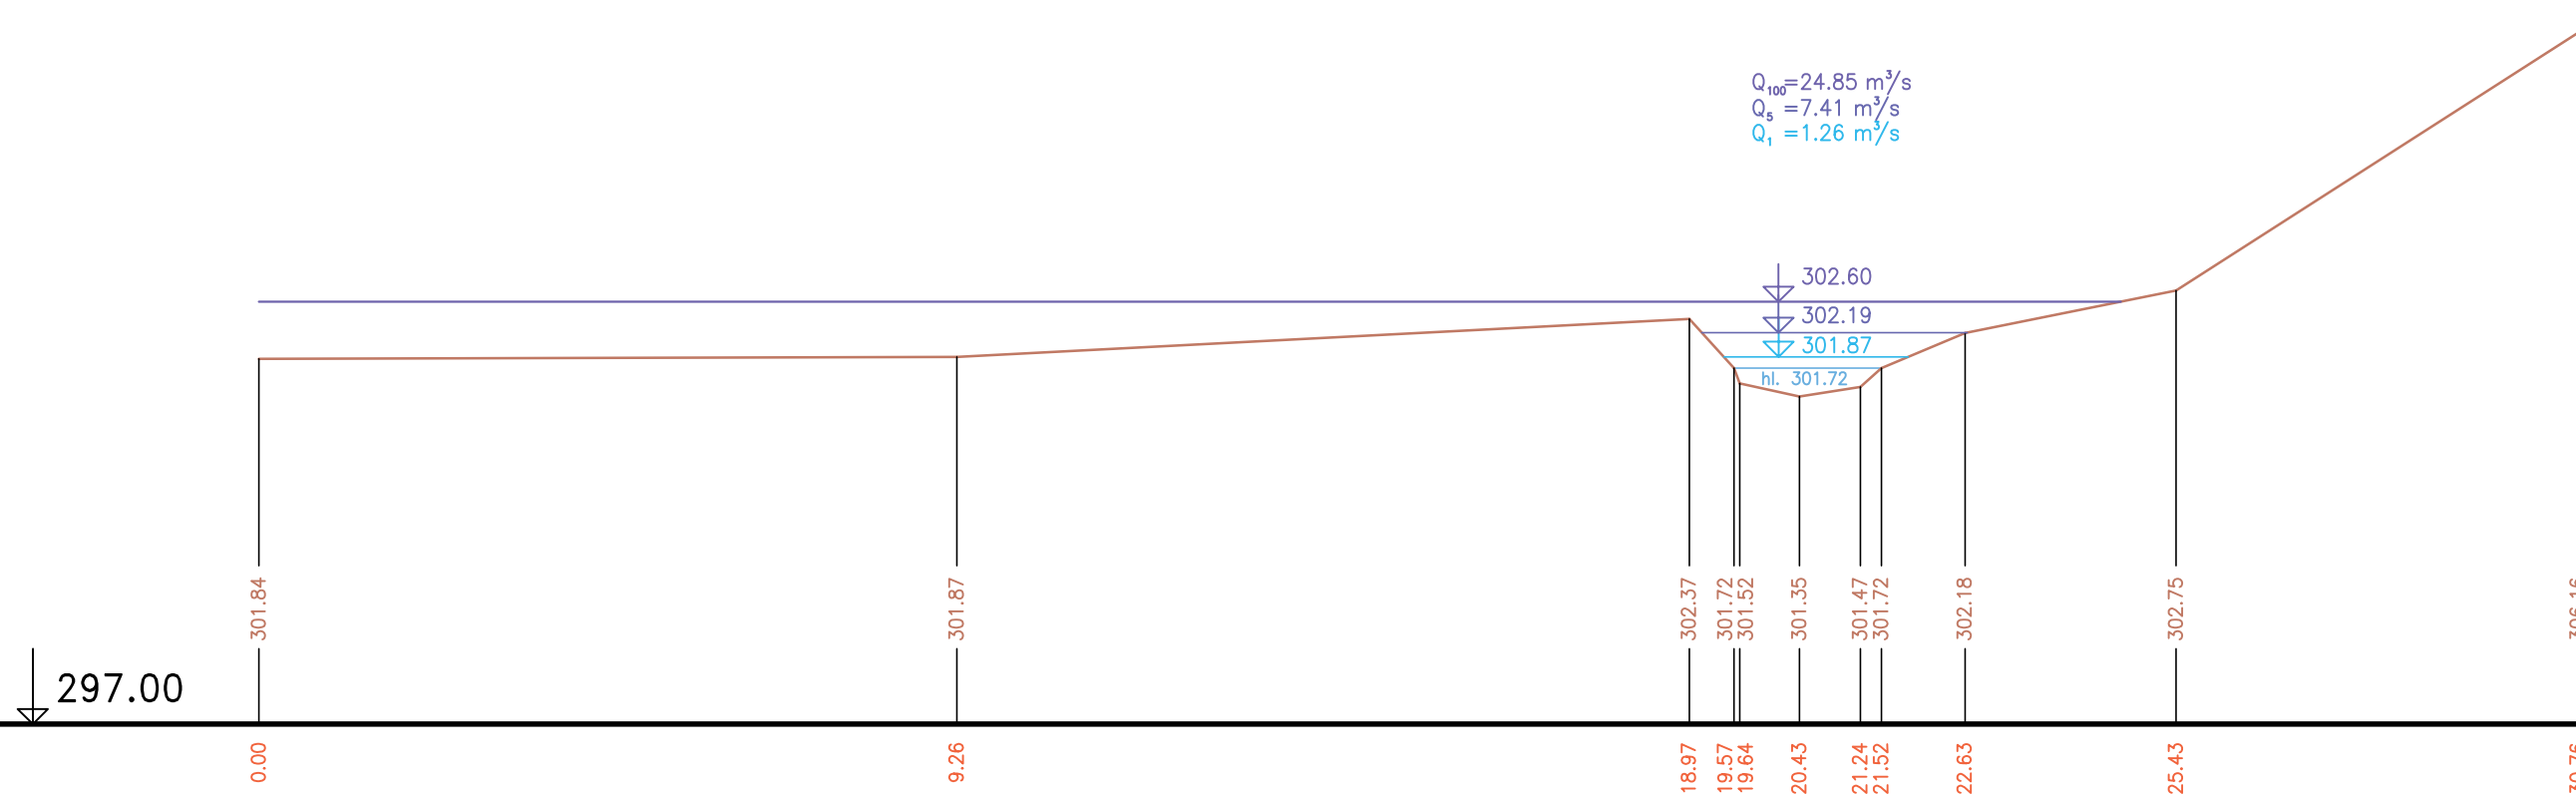


P 389 km 27.09937

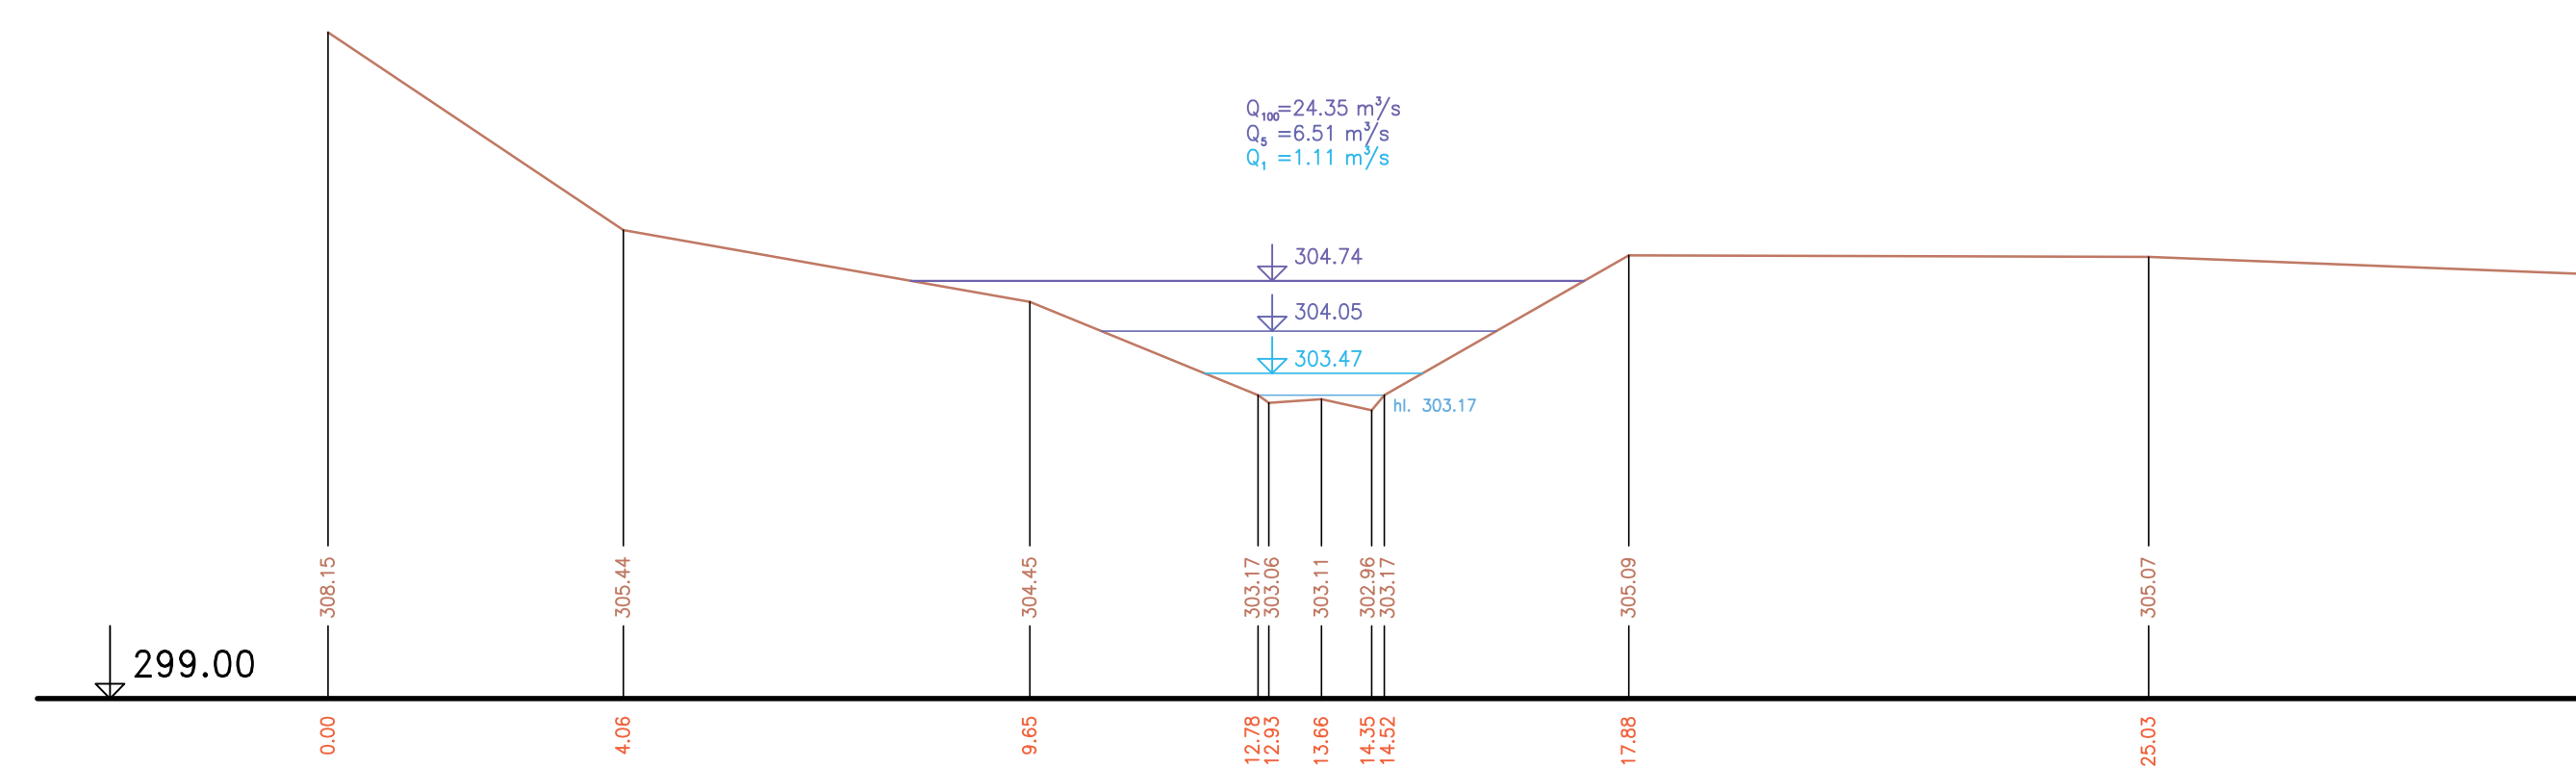


P 398 km 27.57826

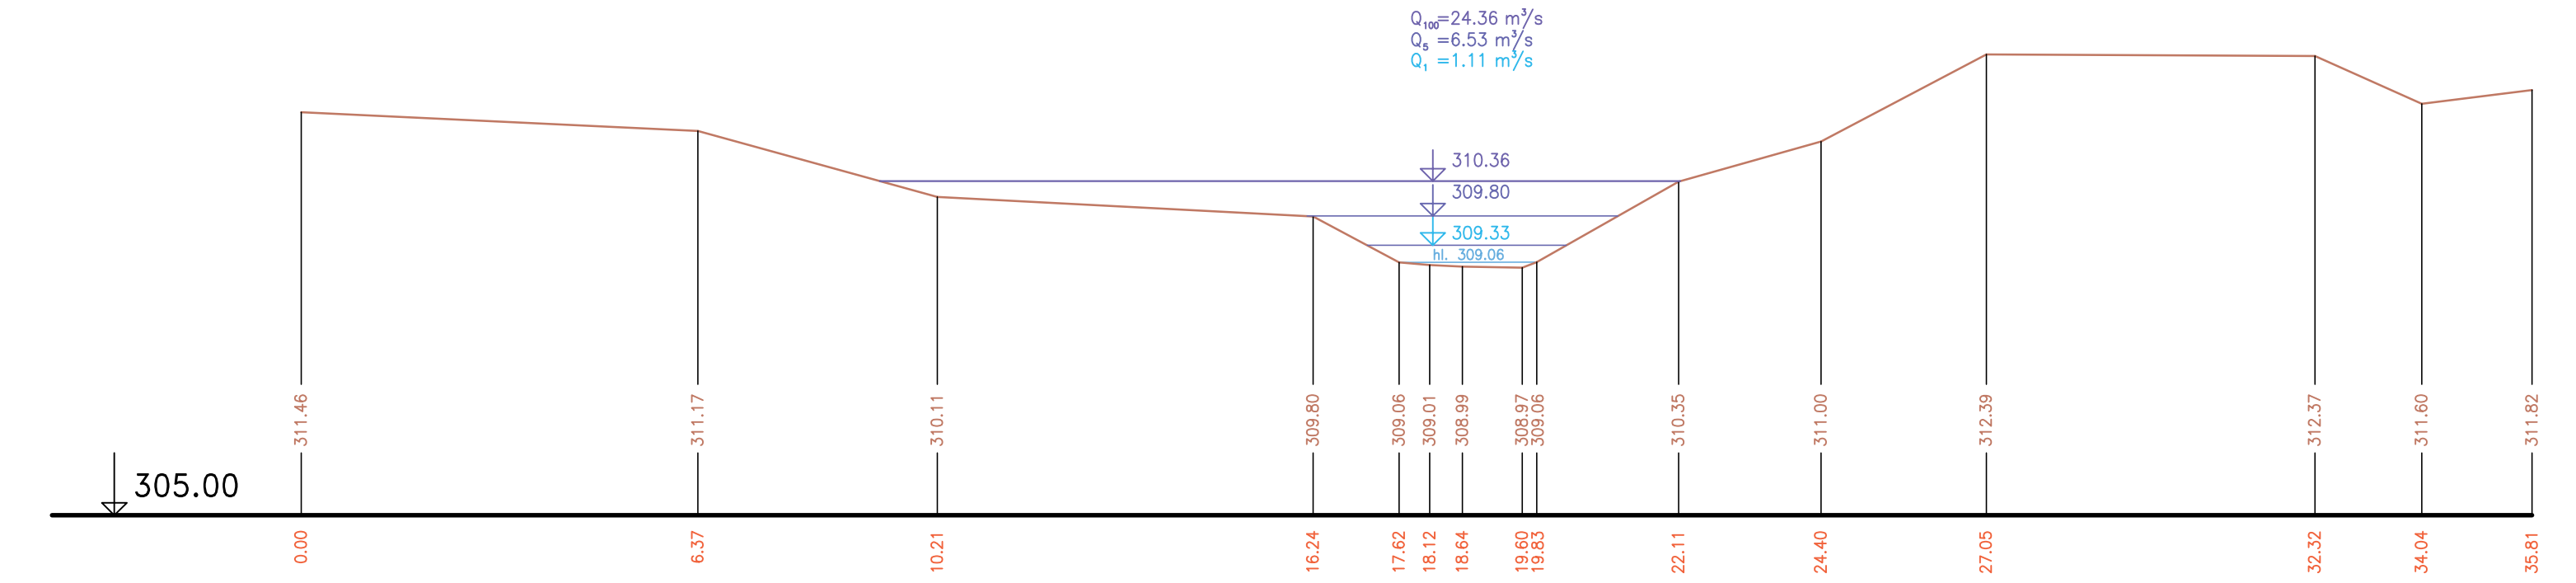


P 386 km 26.93762

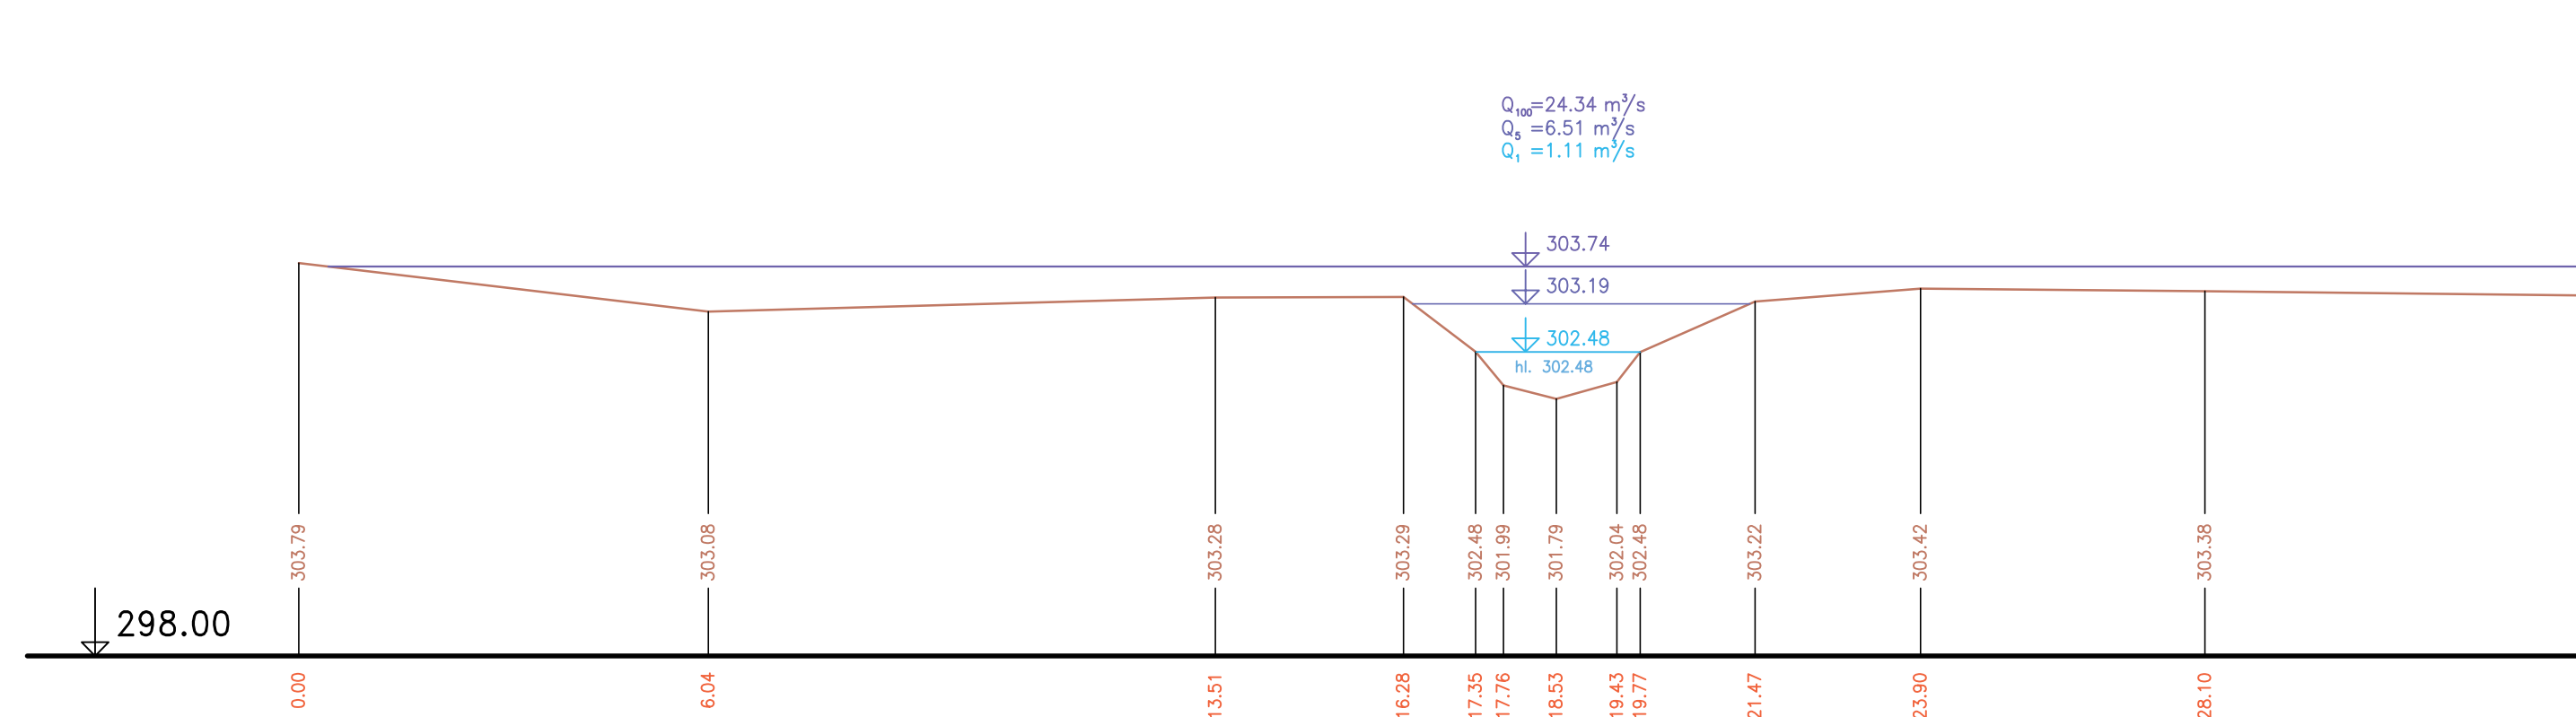

P 393 km 27.32482

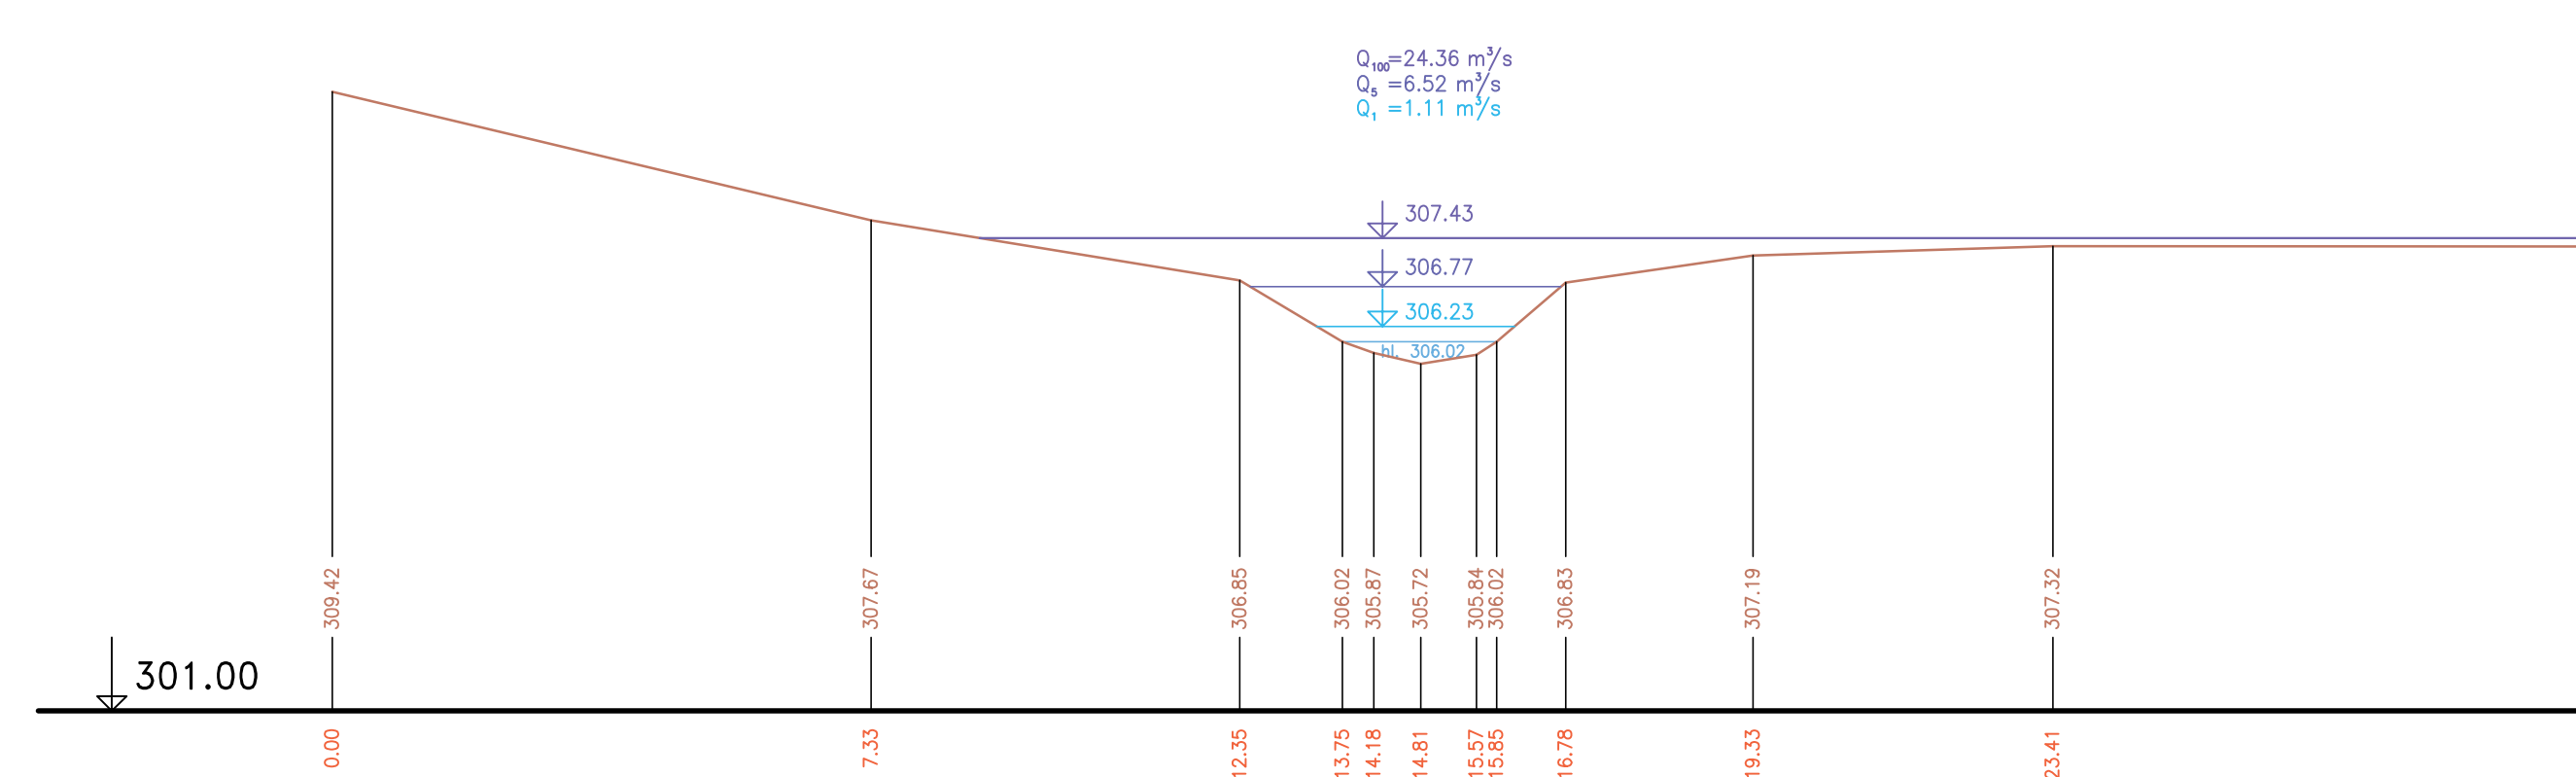

P 402 km 27.95597

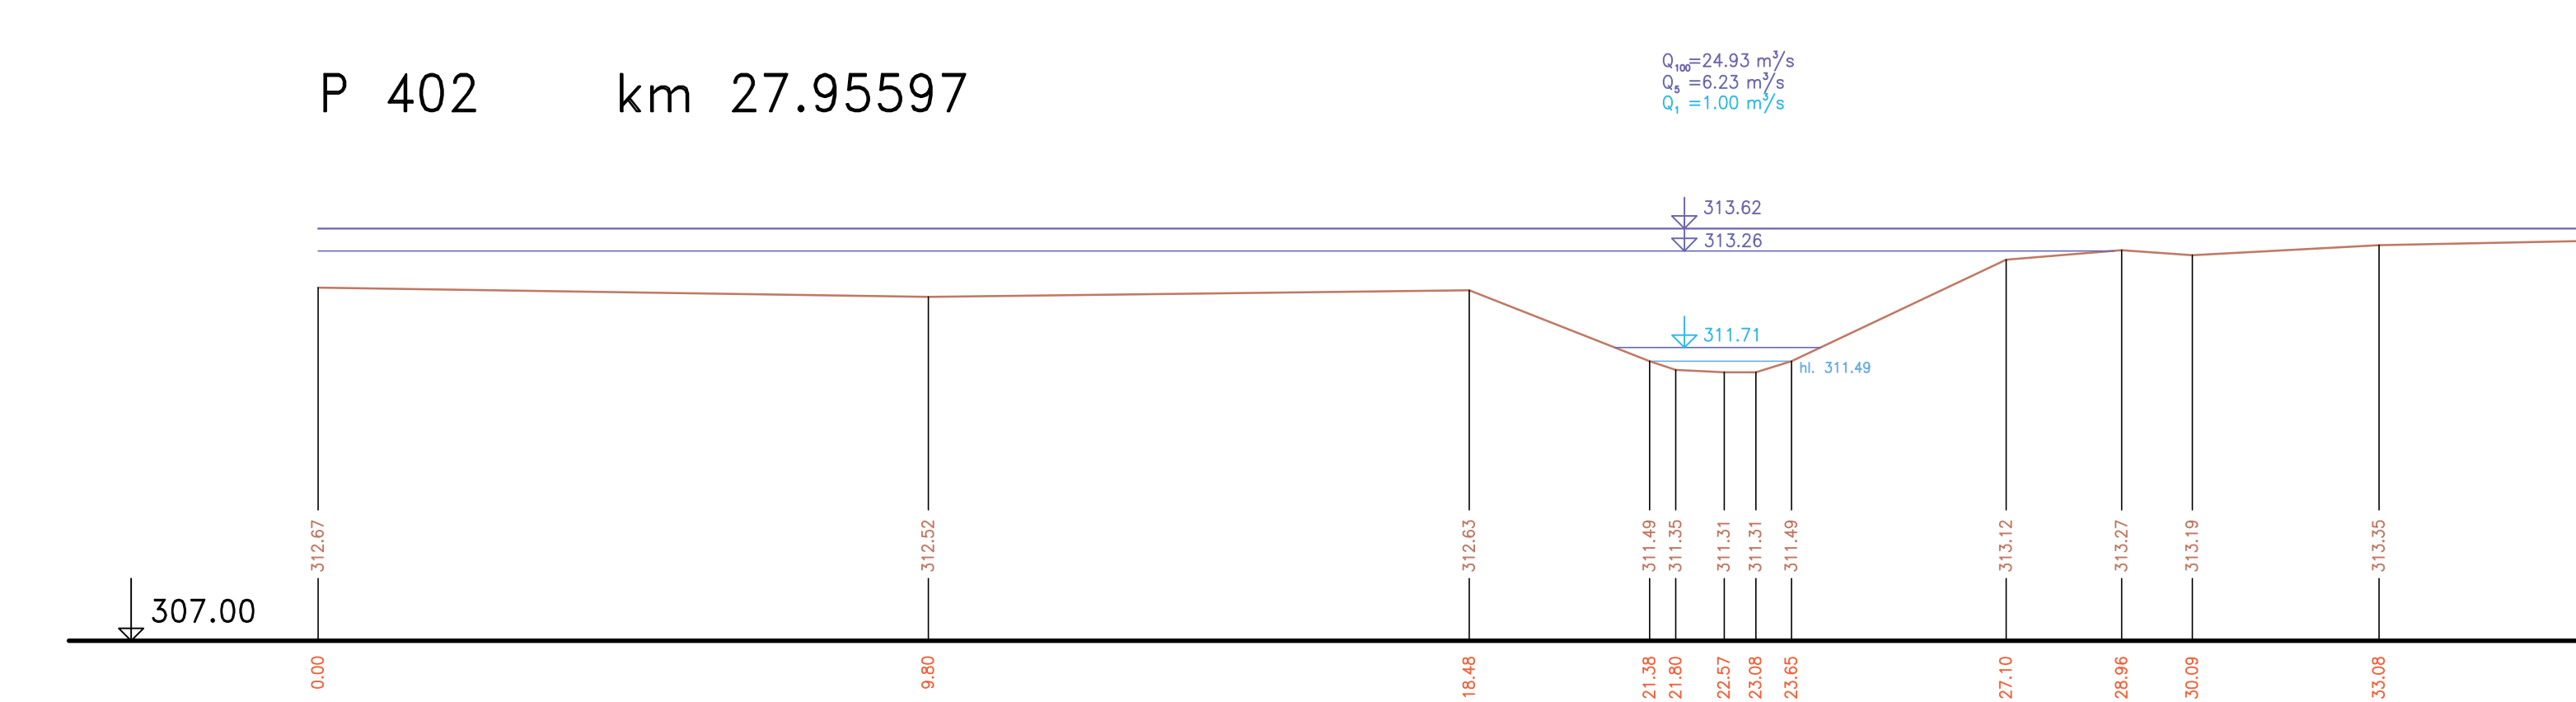

Řezy č. 384, 386, 389, 393, 398, 402
 Výškový systém Balt p. v.

ZMĚNA 01 - 09.2004

Název akce :	Generel Rokytky - I. etapa	
Název přílohy :	Charakteristické příčné řezy - část 8	Číslo přílohy : 6.8
Měřítko :	1:100/100	