




P 335 km 24.28223

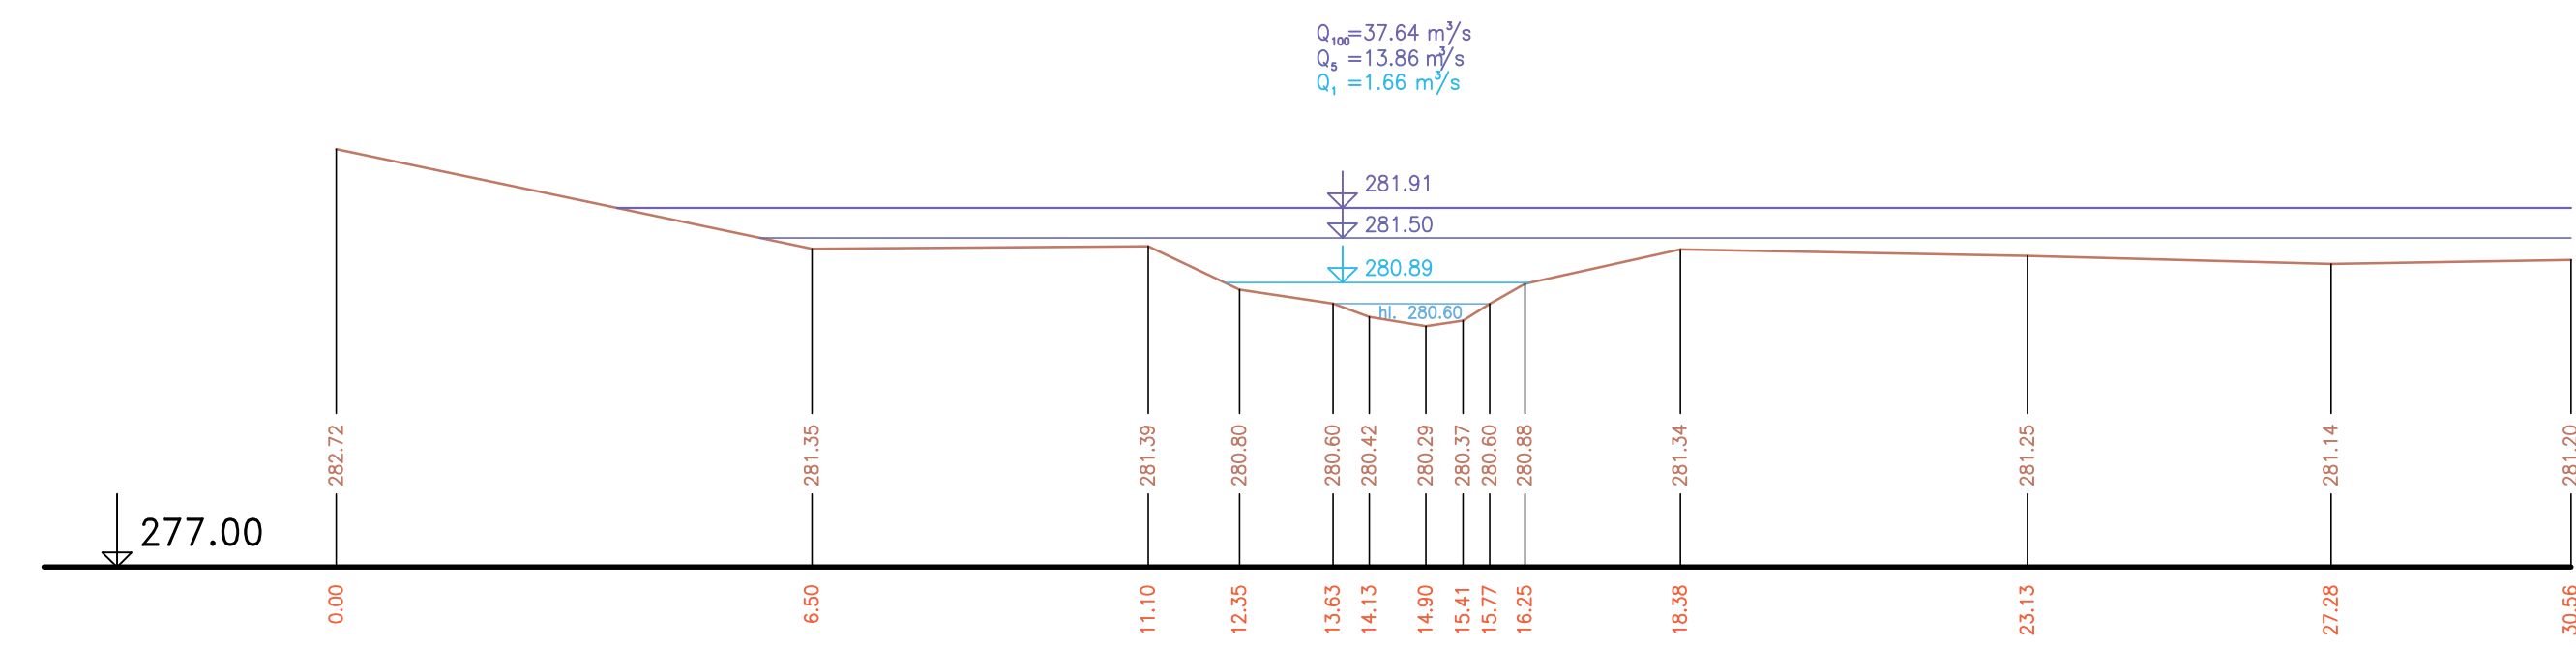


P 340 km 24.81612

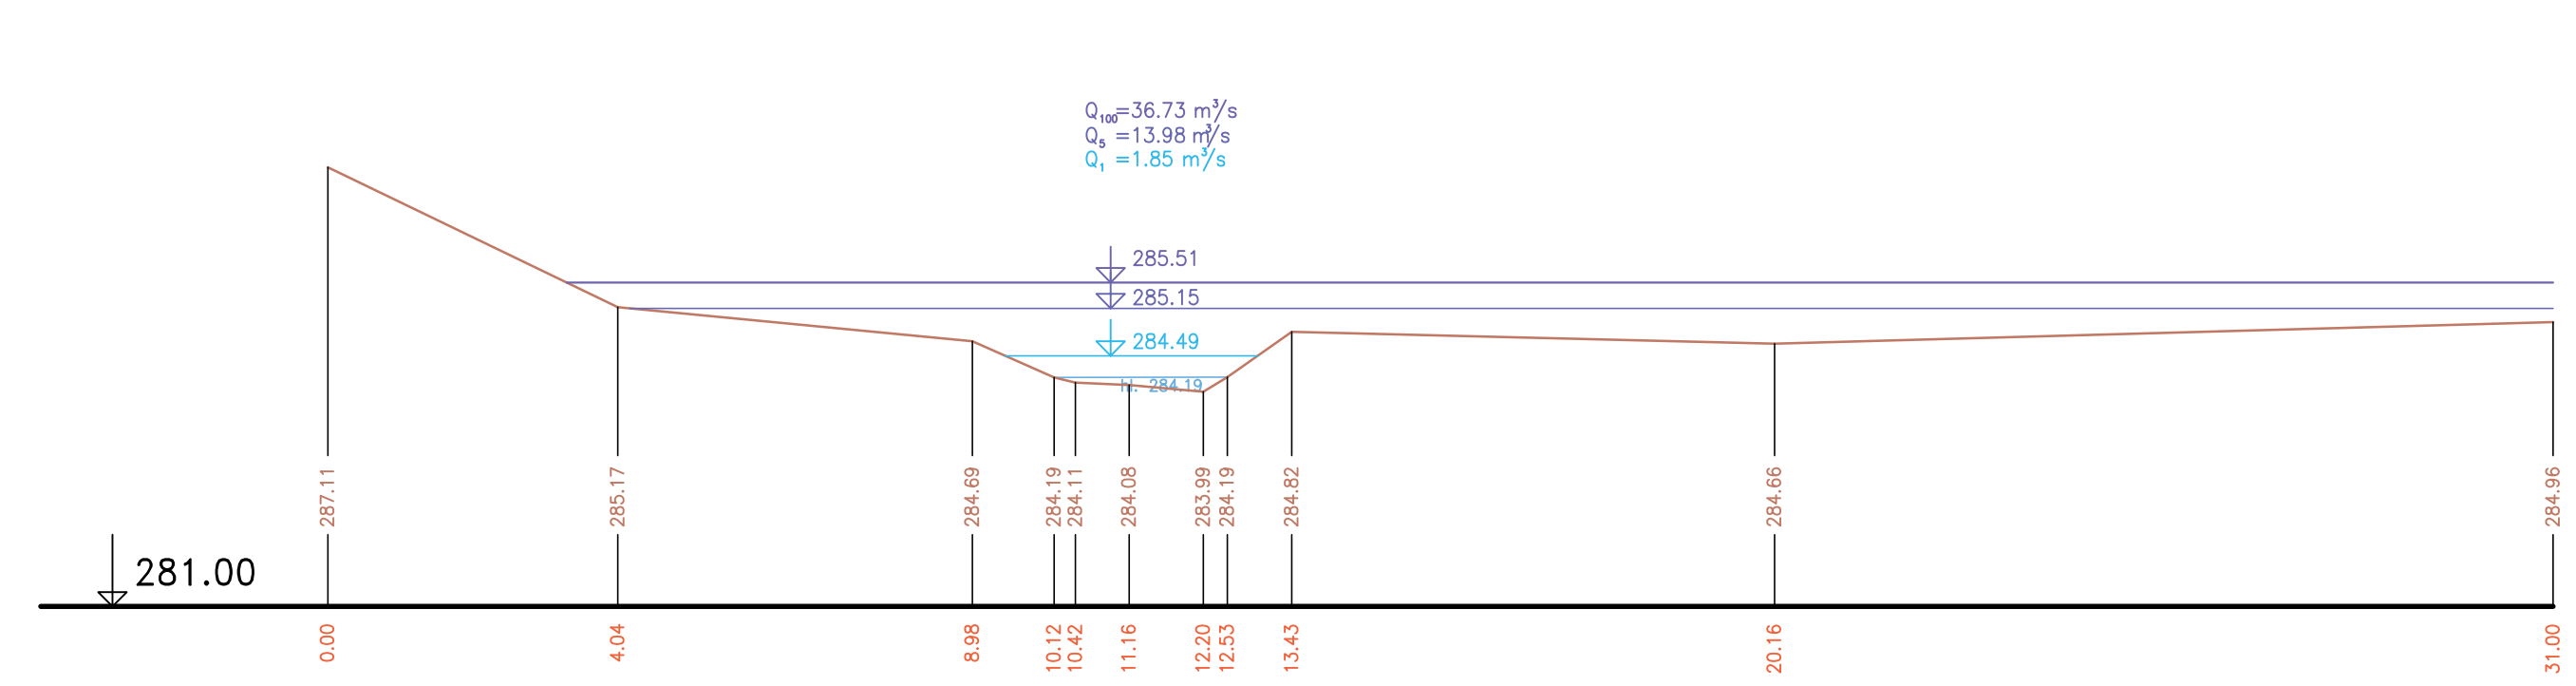


P 347 km 25.06607

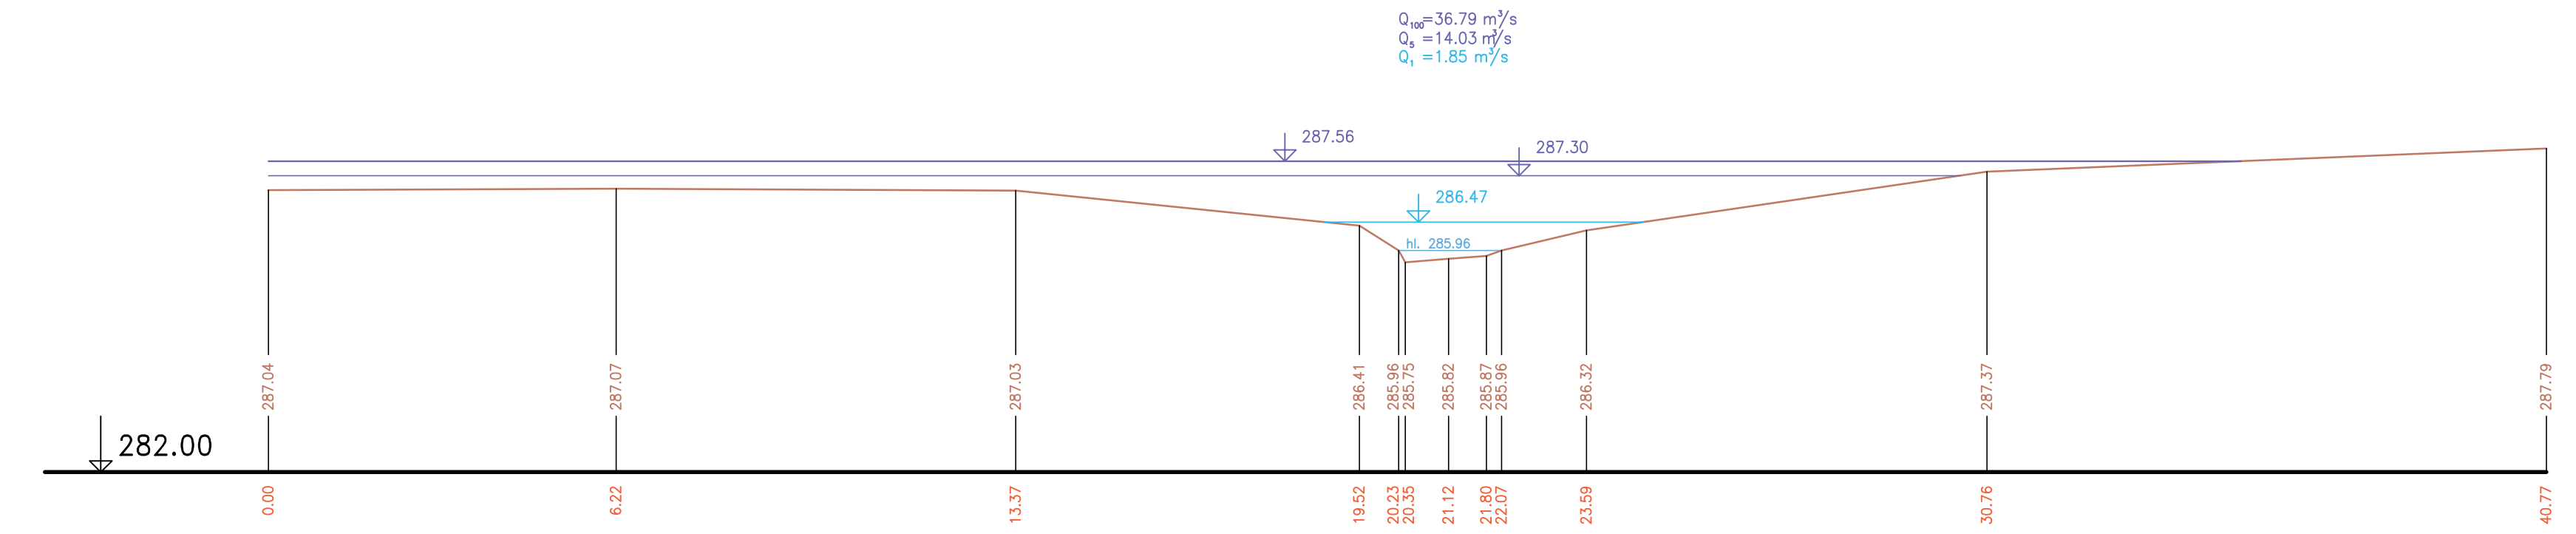


P 337 km 24.64175

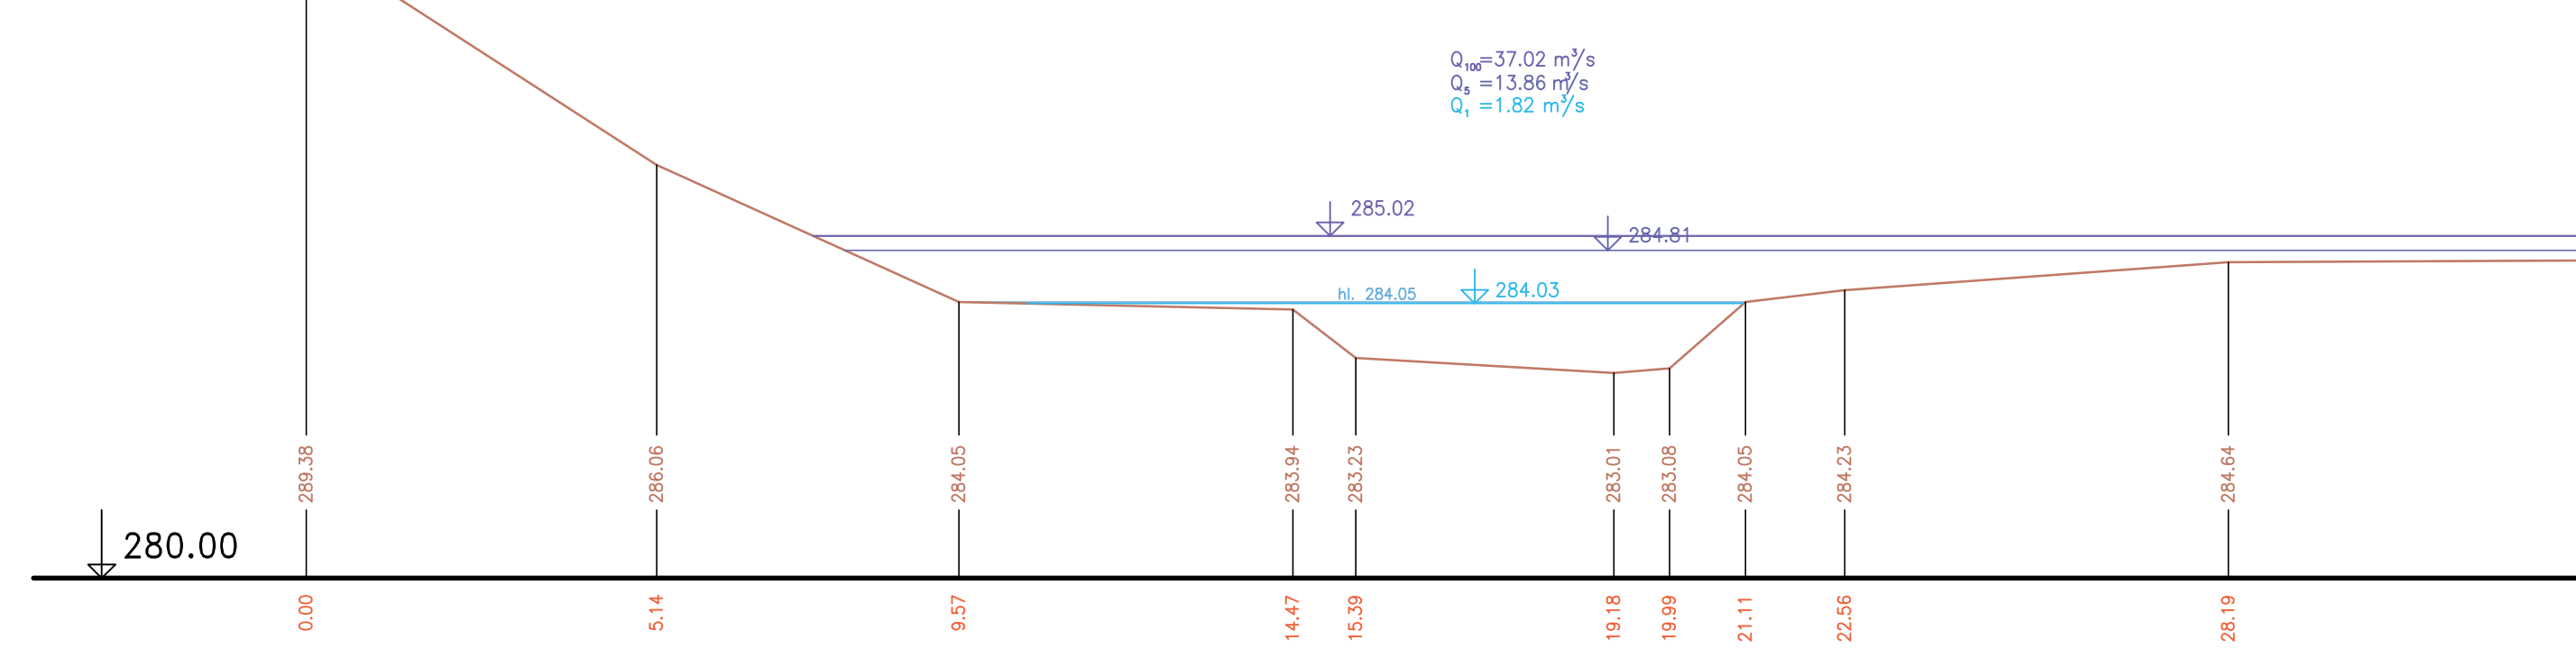

P 343 km 24.90376

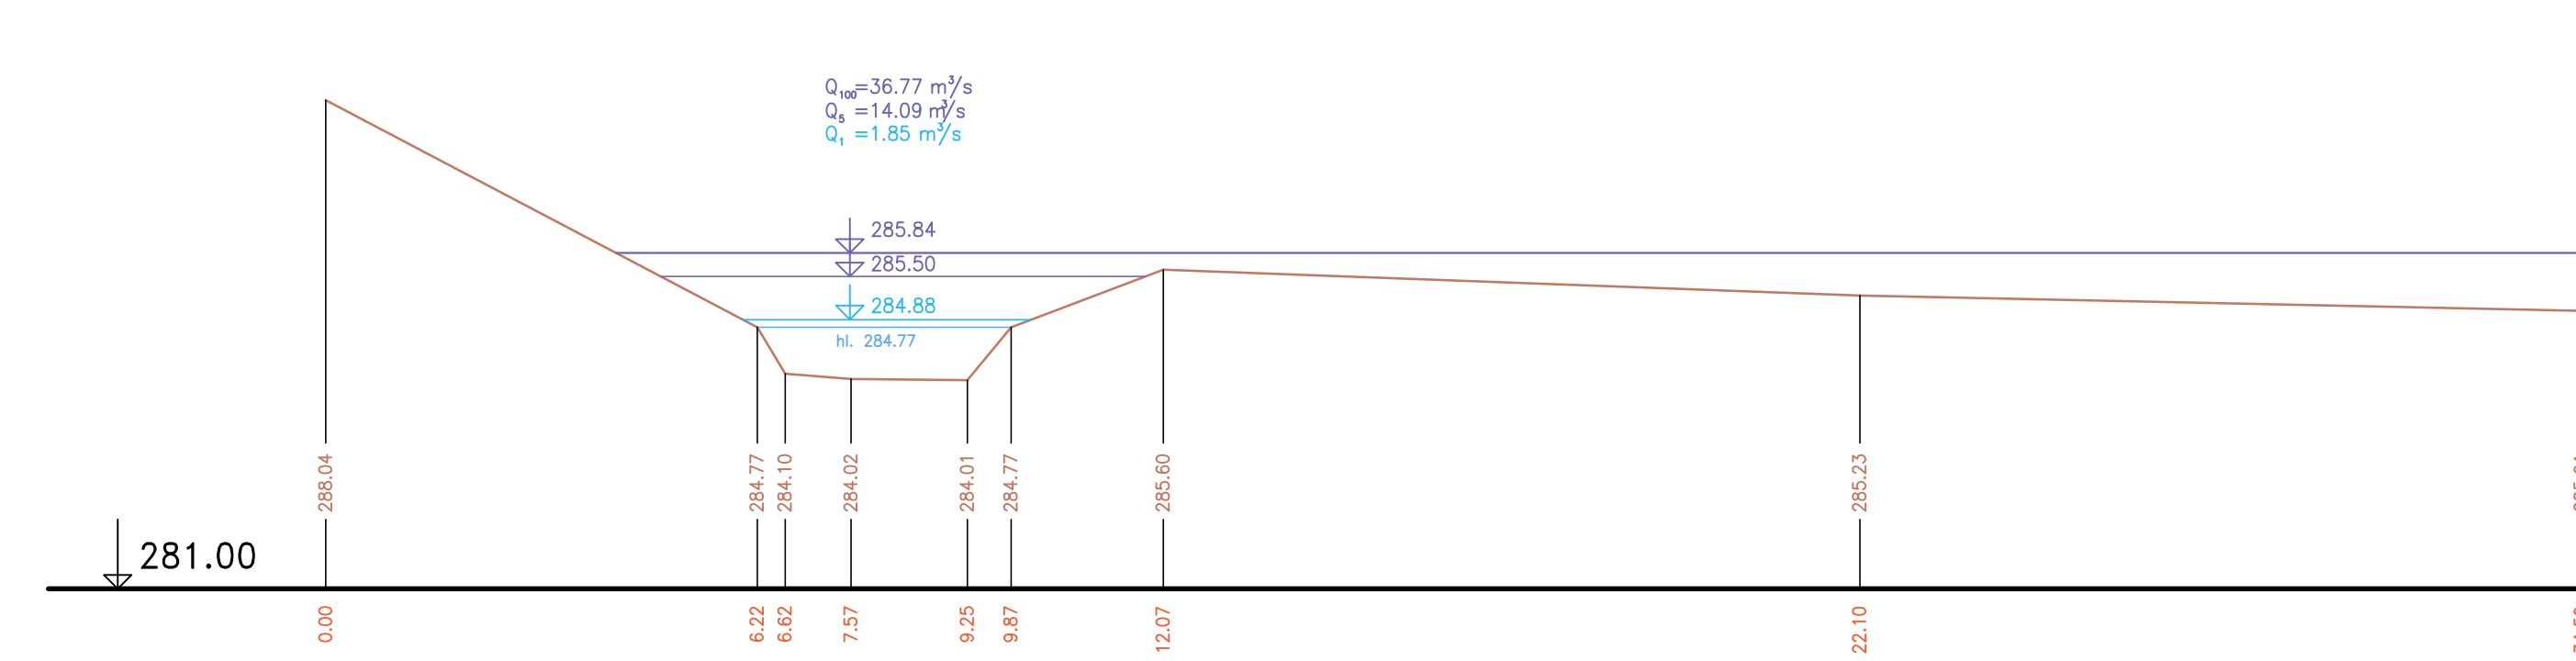

P 354 km 25.42261

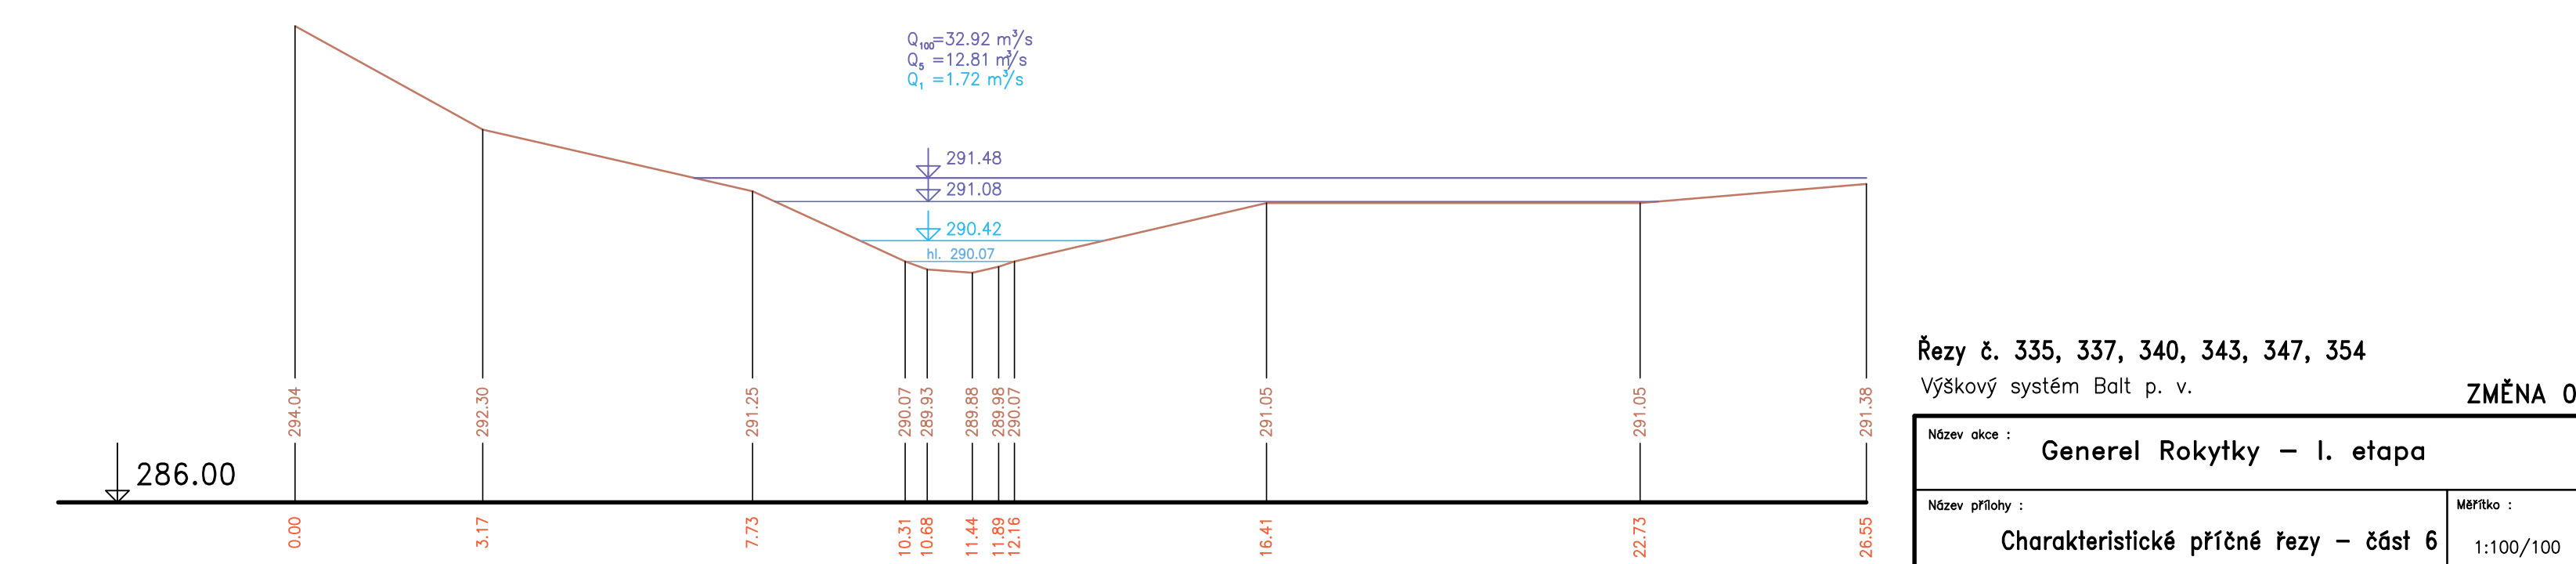

Řezy č. 335, 337, 340, 343, 347, 354  
 Výškový systém Balt p. v. ZMĚNA 01 - 09.2004

Název akce :	Generel Rokytky - I. etapa	
Název přílohy :	Charakteristické příčné řezy - část 6	Mřížka : 1:100/100
Číslo přílohy :	6.6	