




U 20 km 18.22882

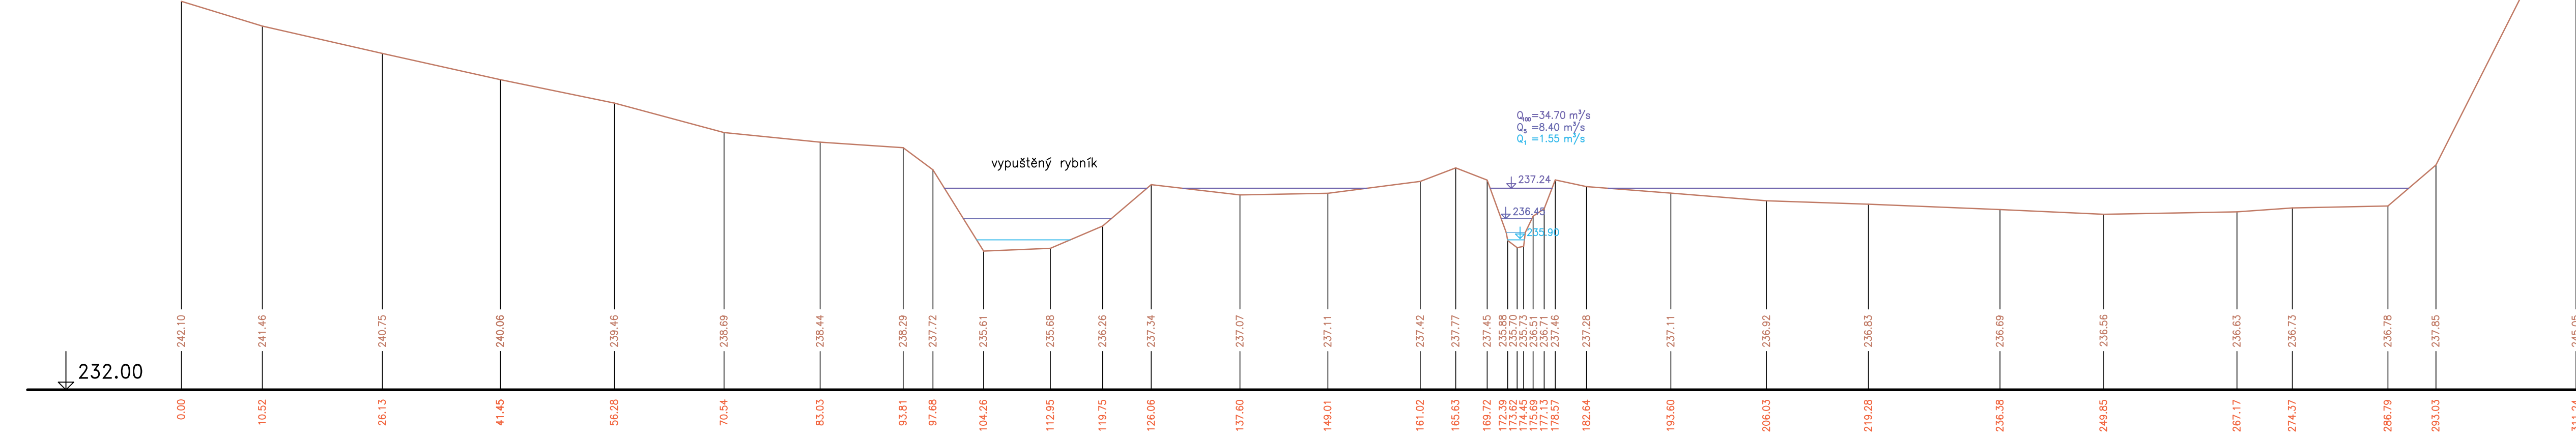

U 21 km 18.34736

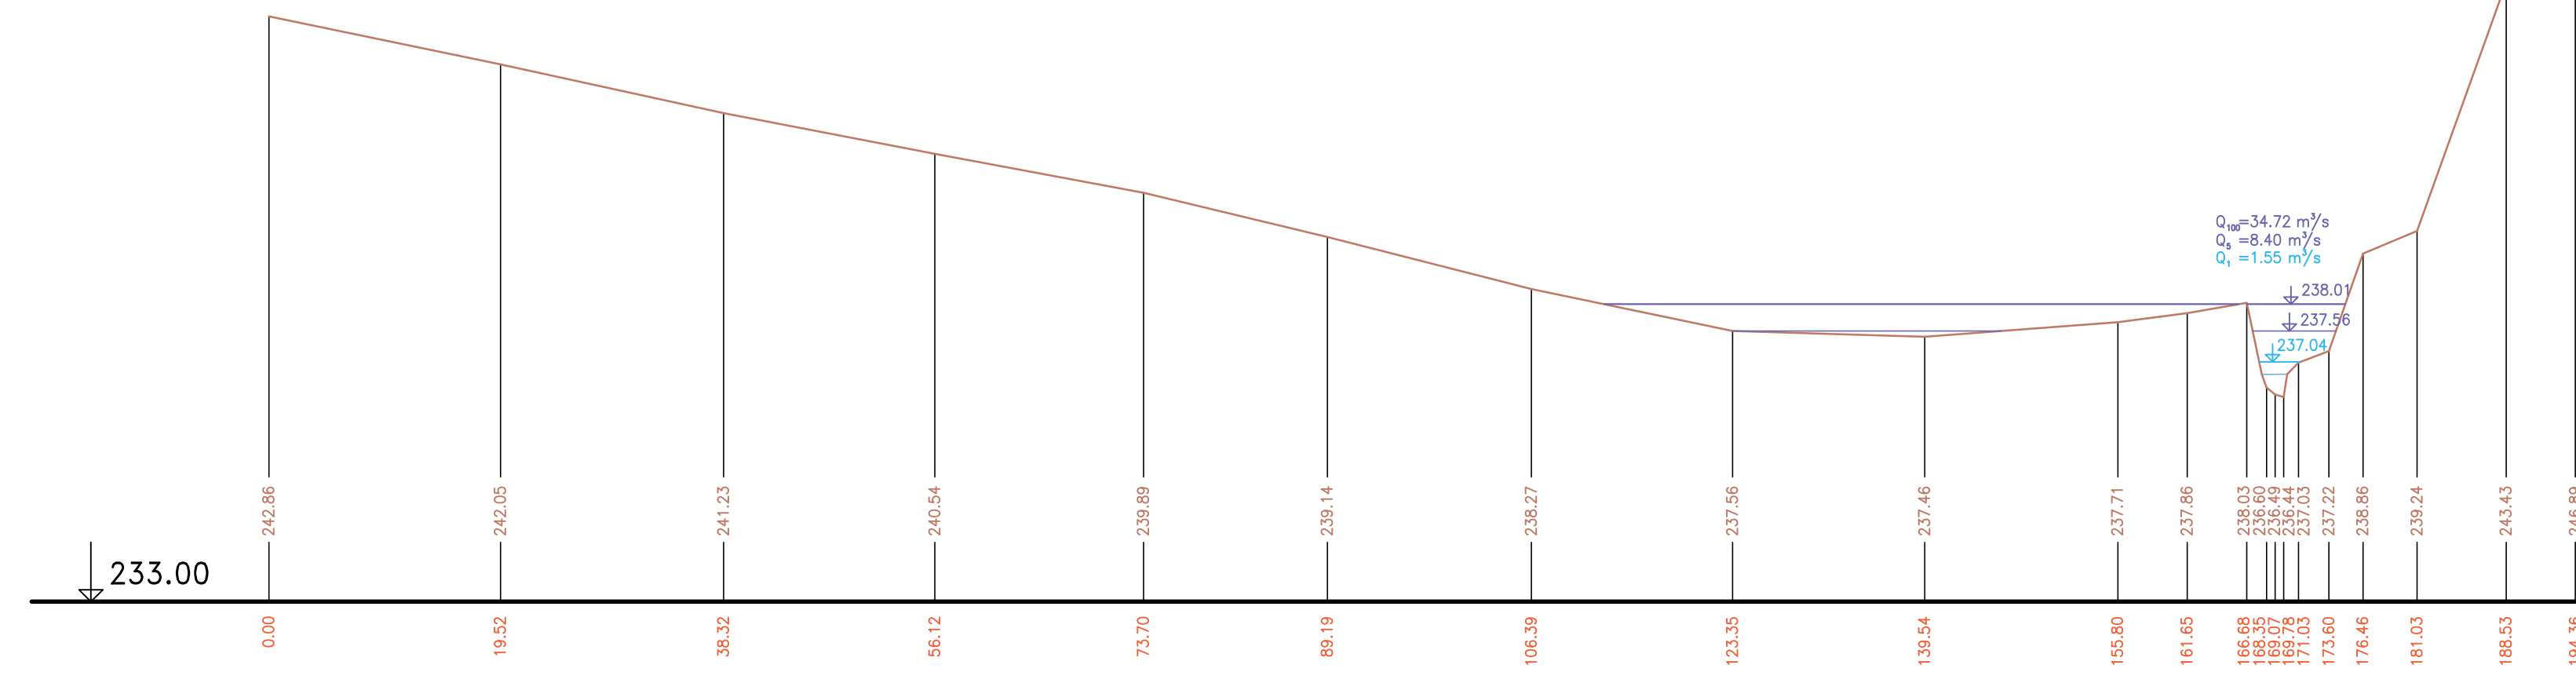

U 19 km 17.77770

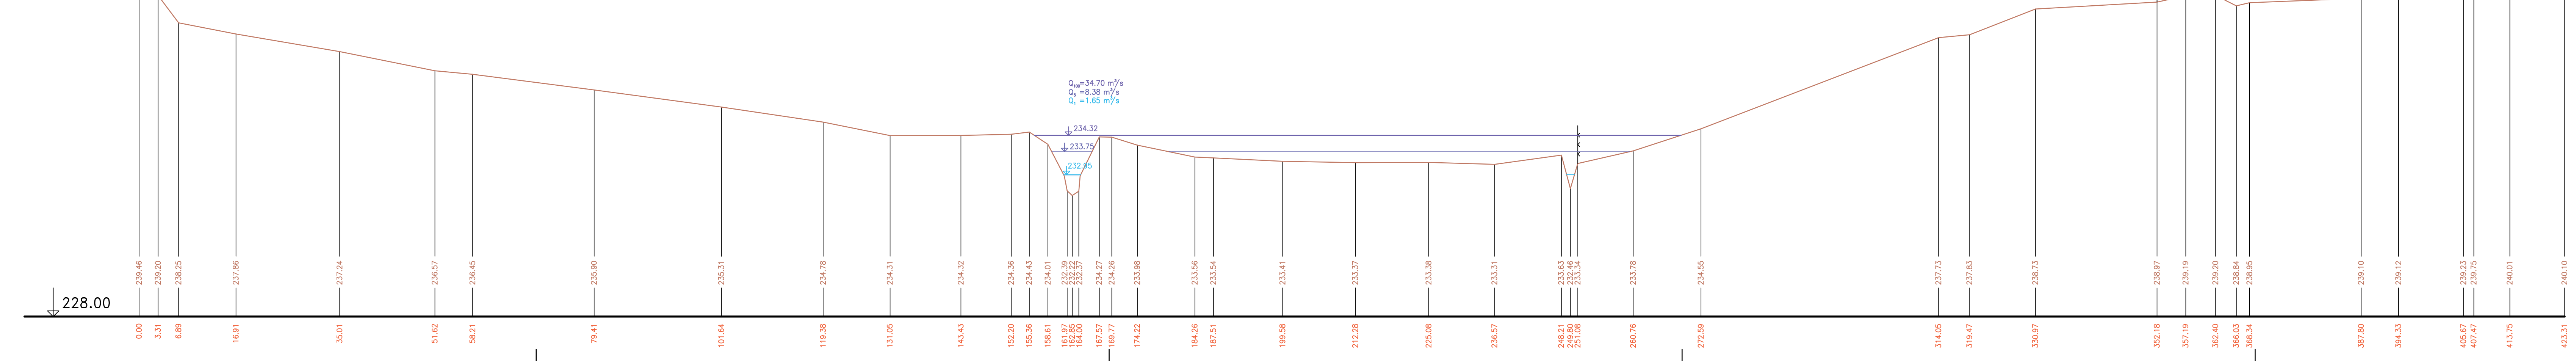

Výškový systém Balt p. v. ZMĚNA 01 - 09.2004

Název akce :	Generel Rokytky - I. etapa	
Název přílohy :	Údolní řezy - část 2	Měřítko : 1:500/100
		Číslo přílohy : 7.2