



ŘEZY V OBJEKTECH
ROKYTKA
MĚŘ.: 1:100/1:100
14. ČÁST


055 km 10.22264
Železniční betonový most

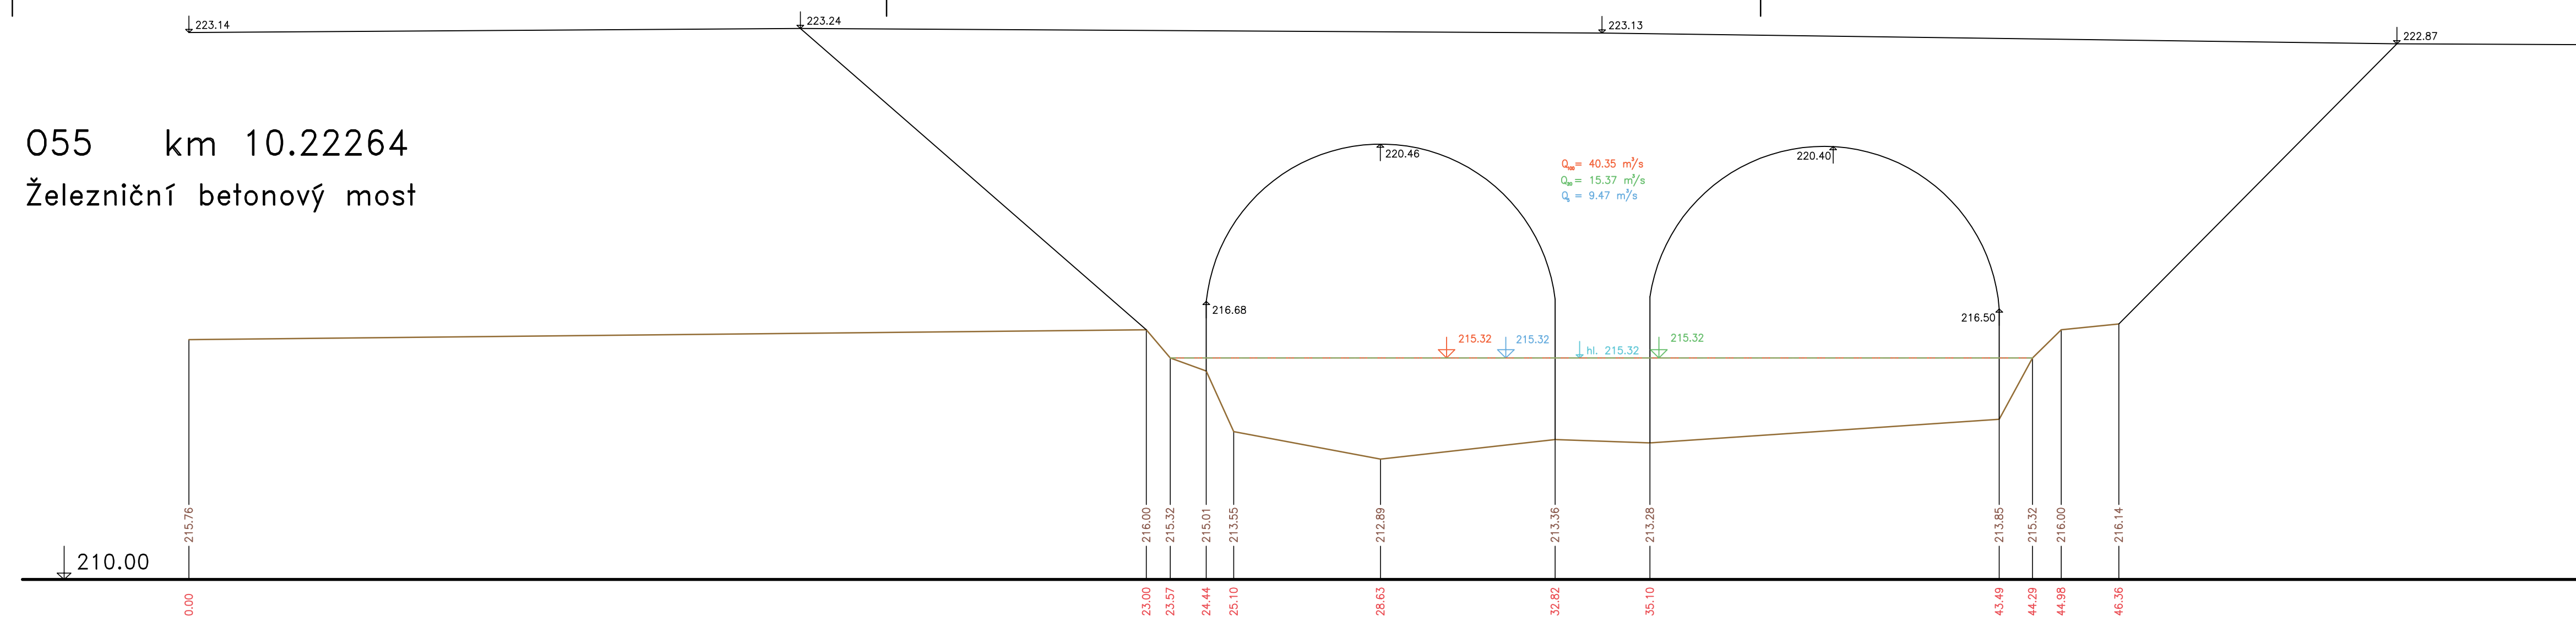


056 km 11.08900
Produktovod ø380

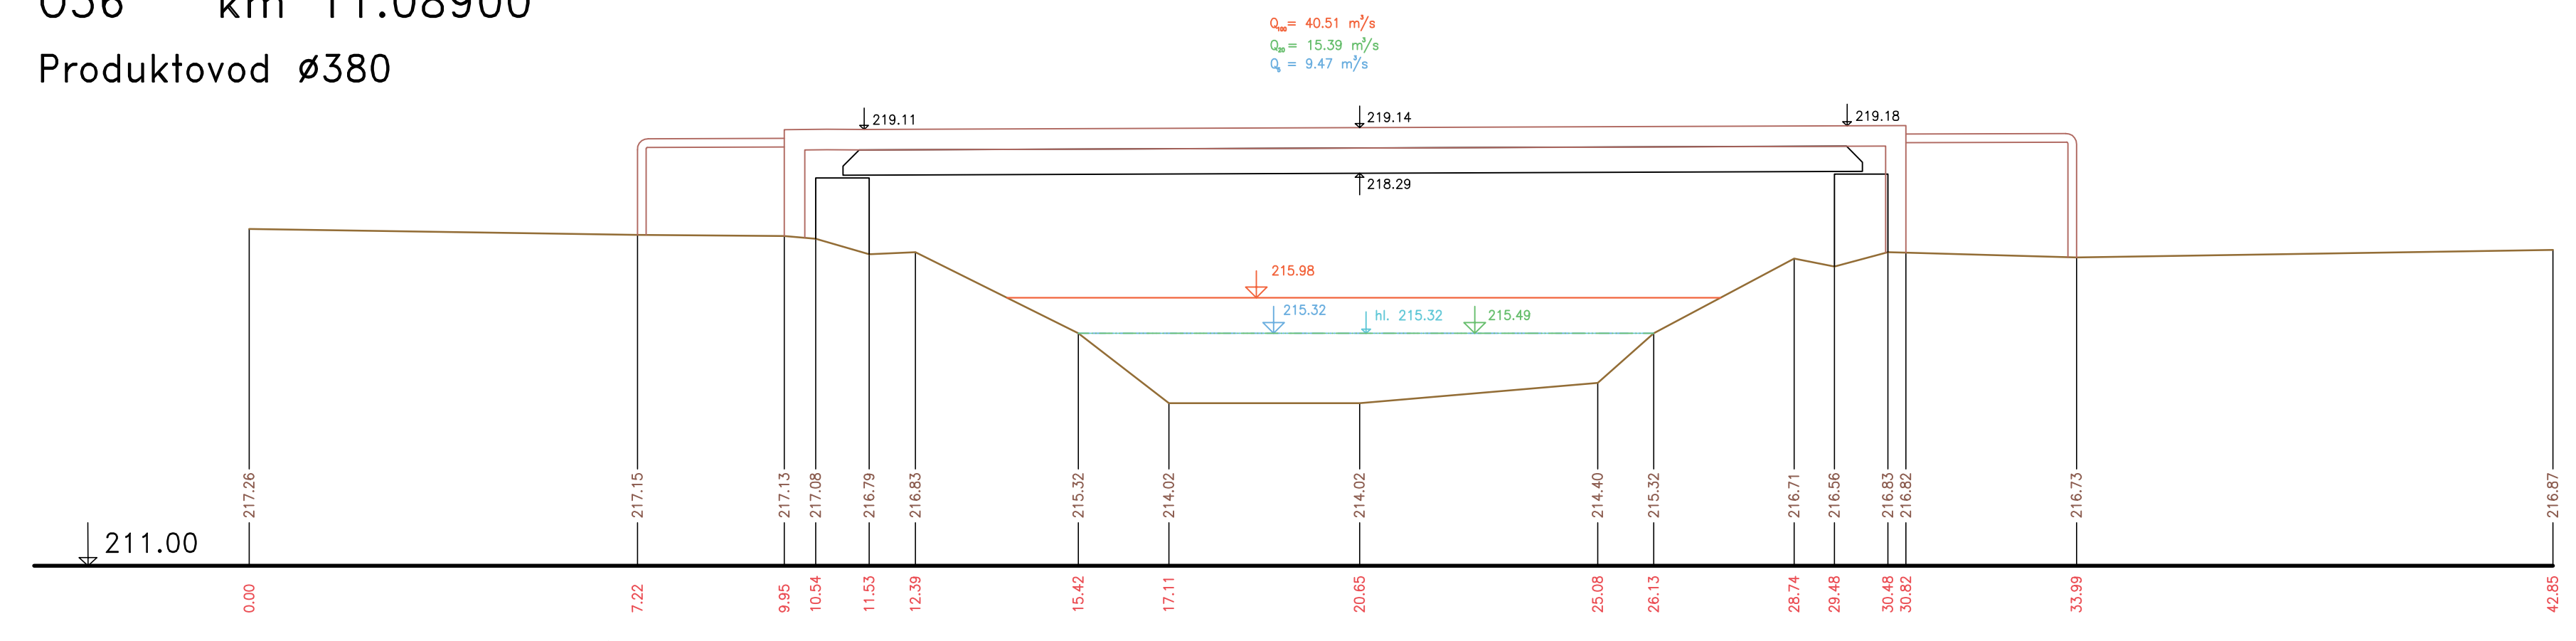


057 km 11.12568
Silniční betonový most

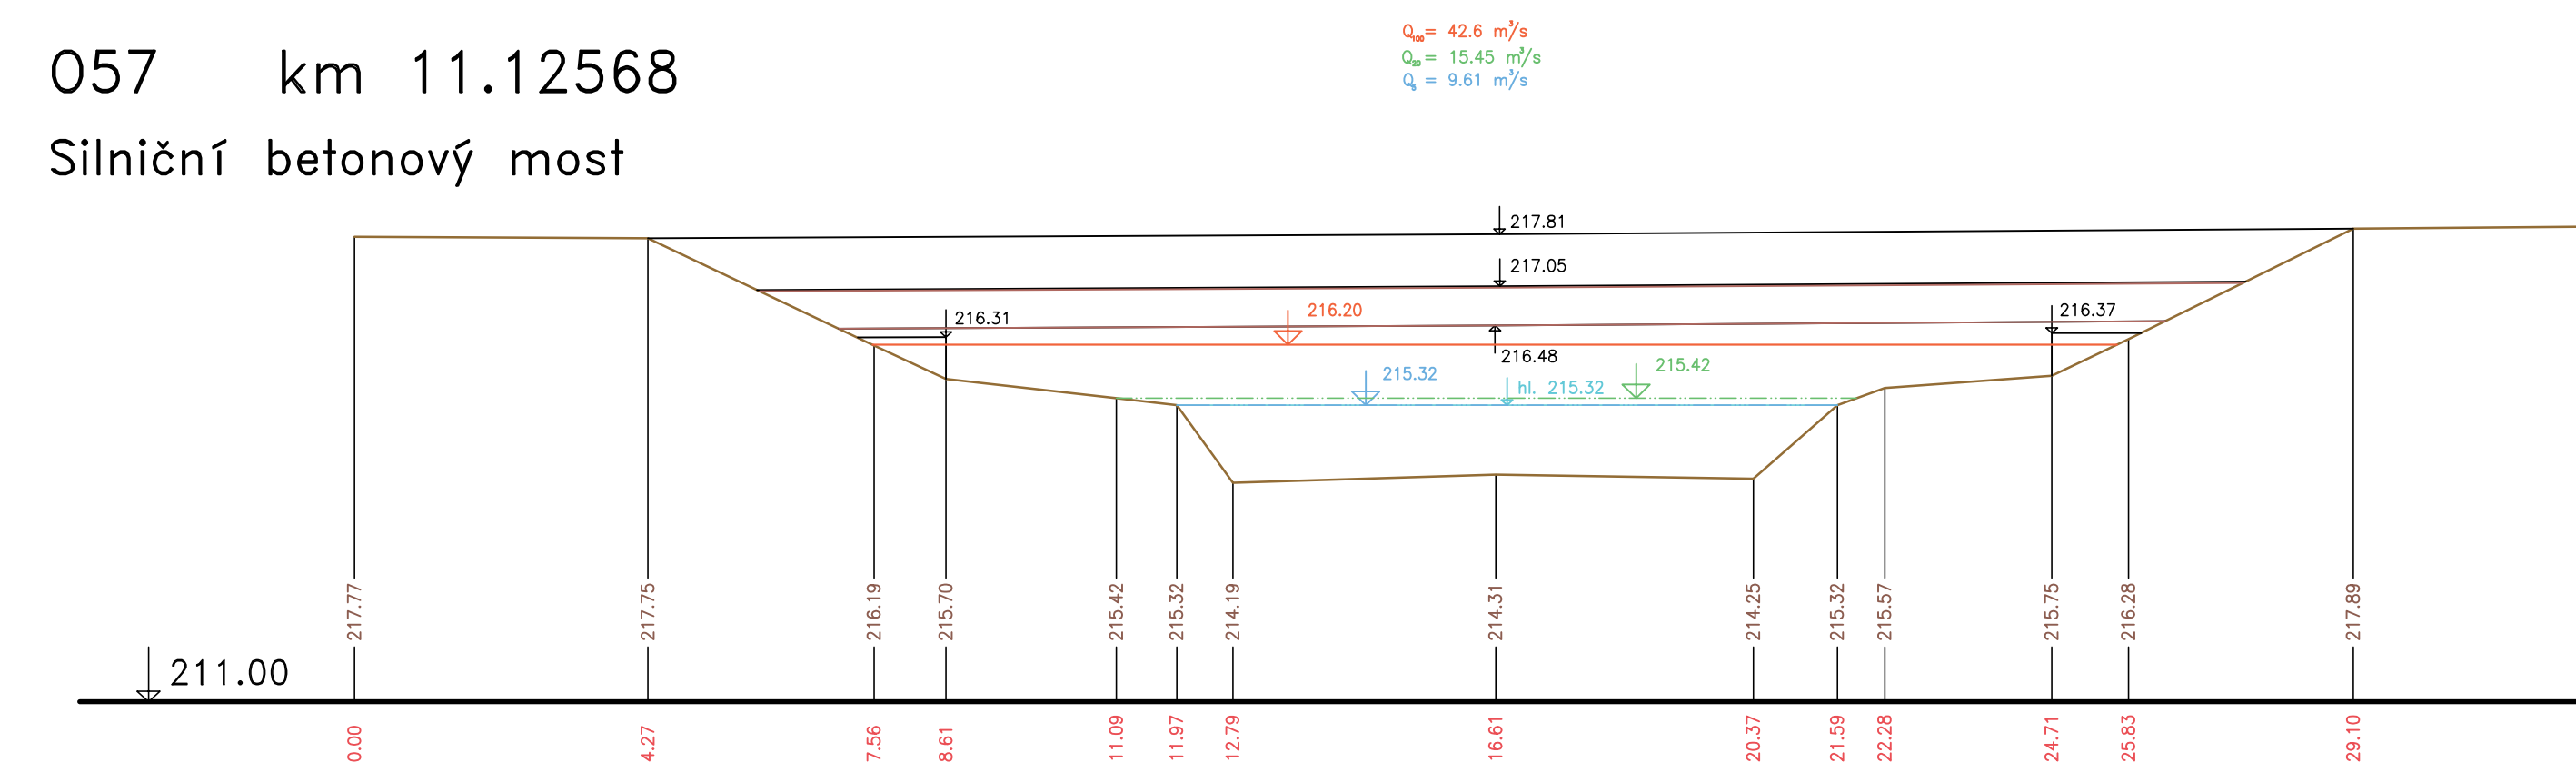

058 km 11.69448 M 1:200/200

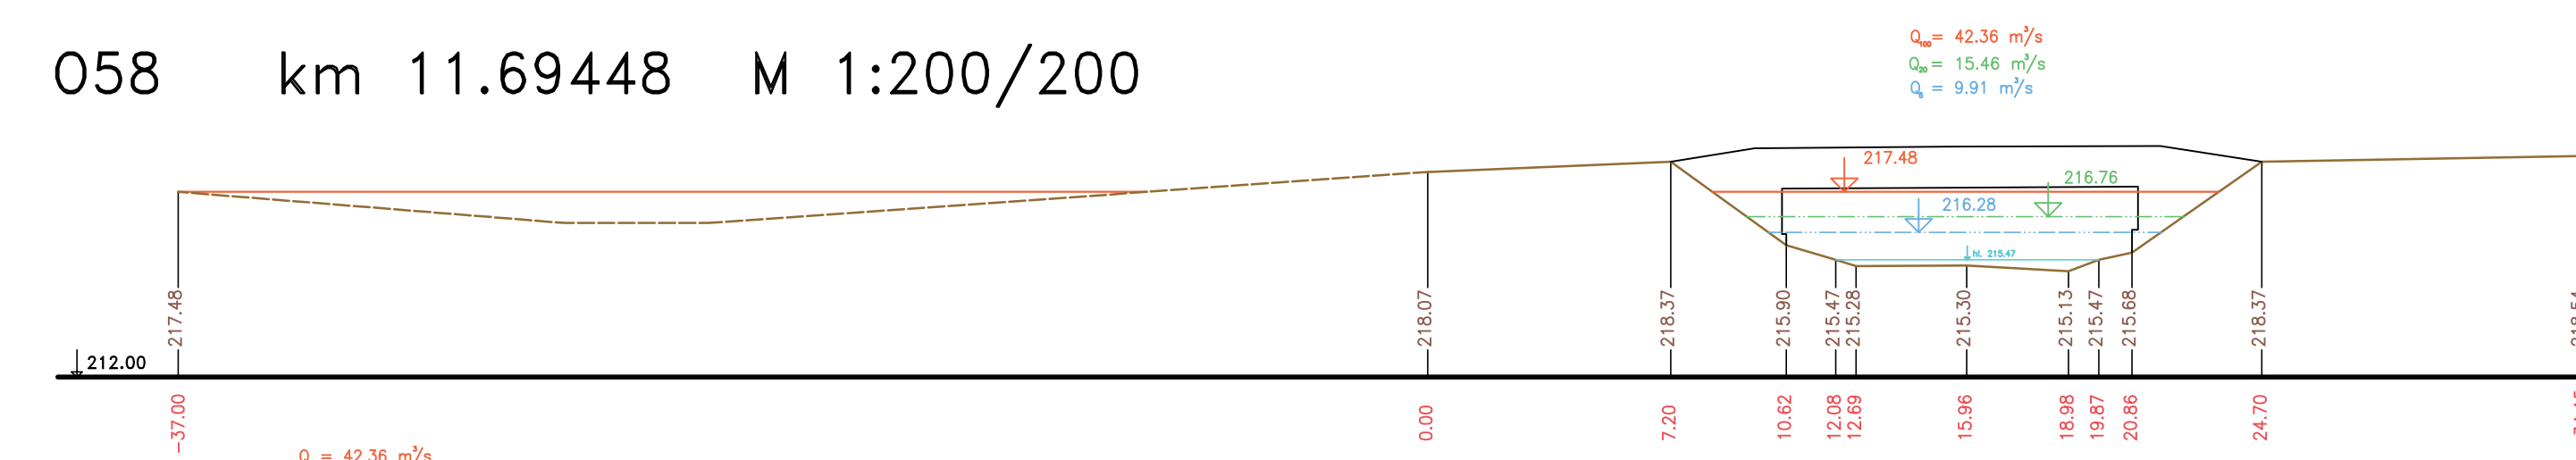

058 km 11.69448
Silniční betonový most

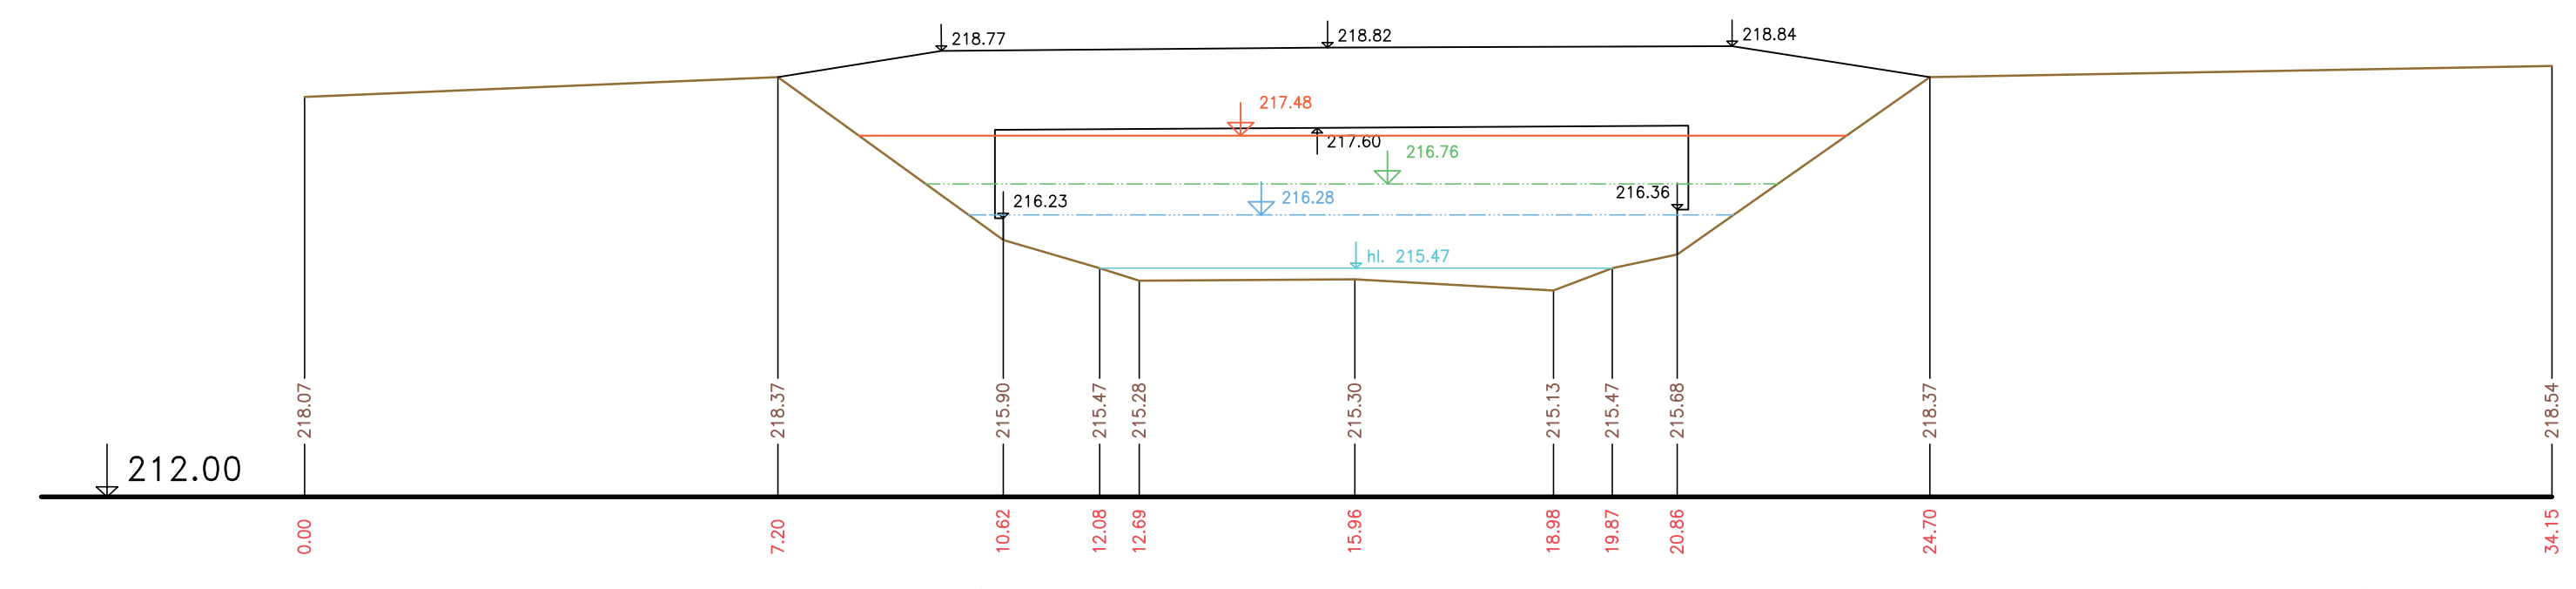

— Terén (zaměření)
- - - Terén (vynesení ze situace)

Výškový systém Balt p.v.

Název akce:	GENEREL TOKU ROKYTKA - II. etapa	
Název přílohy:	Příčné řezy v objektech - Rokytky	Mřížko: 1 : 100/100
	14. část O55 - O58	Číslo přílohy: 3.1.4.14