



ŘEZY V OBJEKTECH
ROKYTKA
MĚŘ.: 1:100/1:100
11 .ČÁST


O41 km 6.63064
Vysoký železniční most

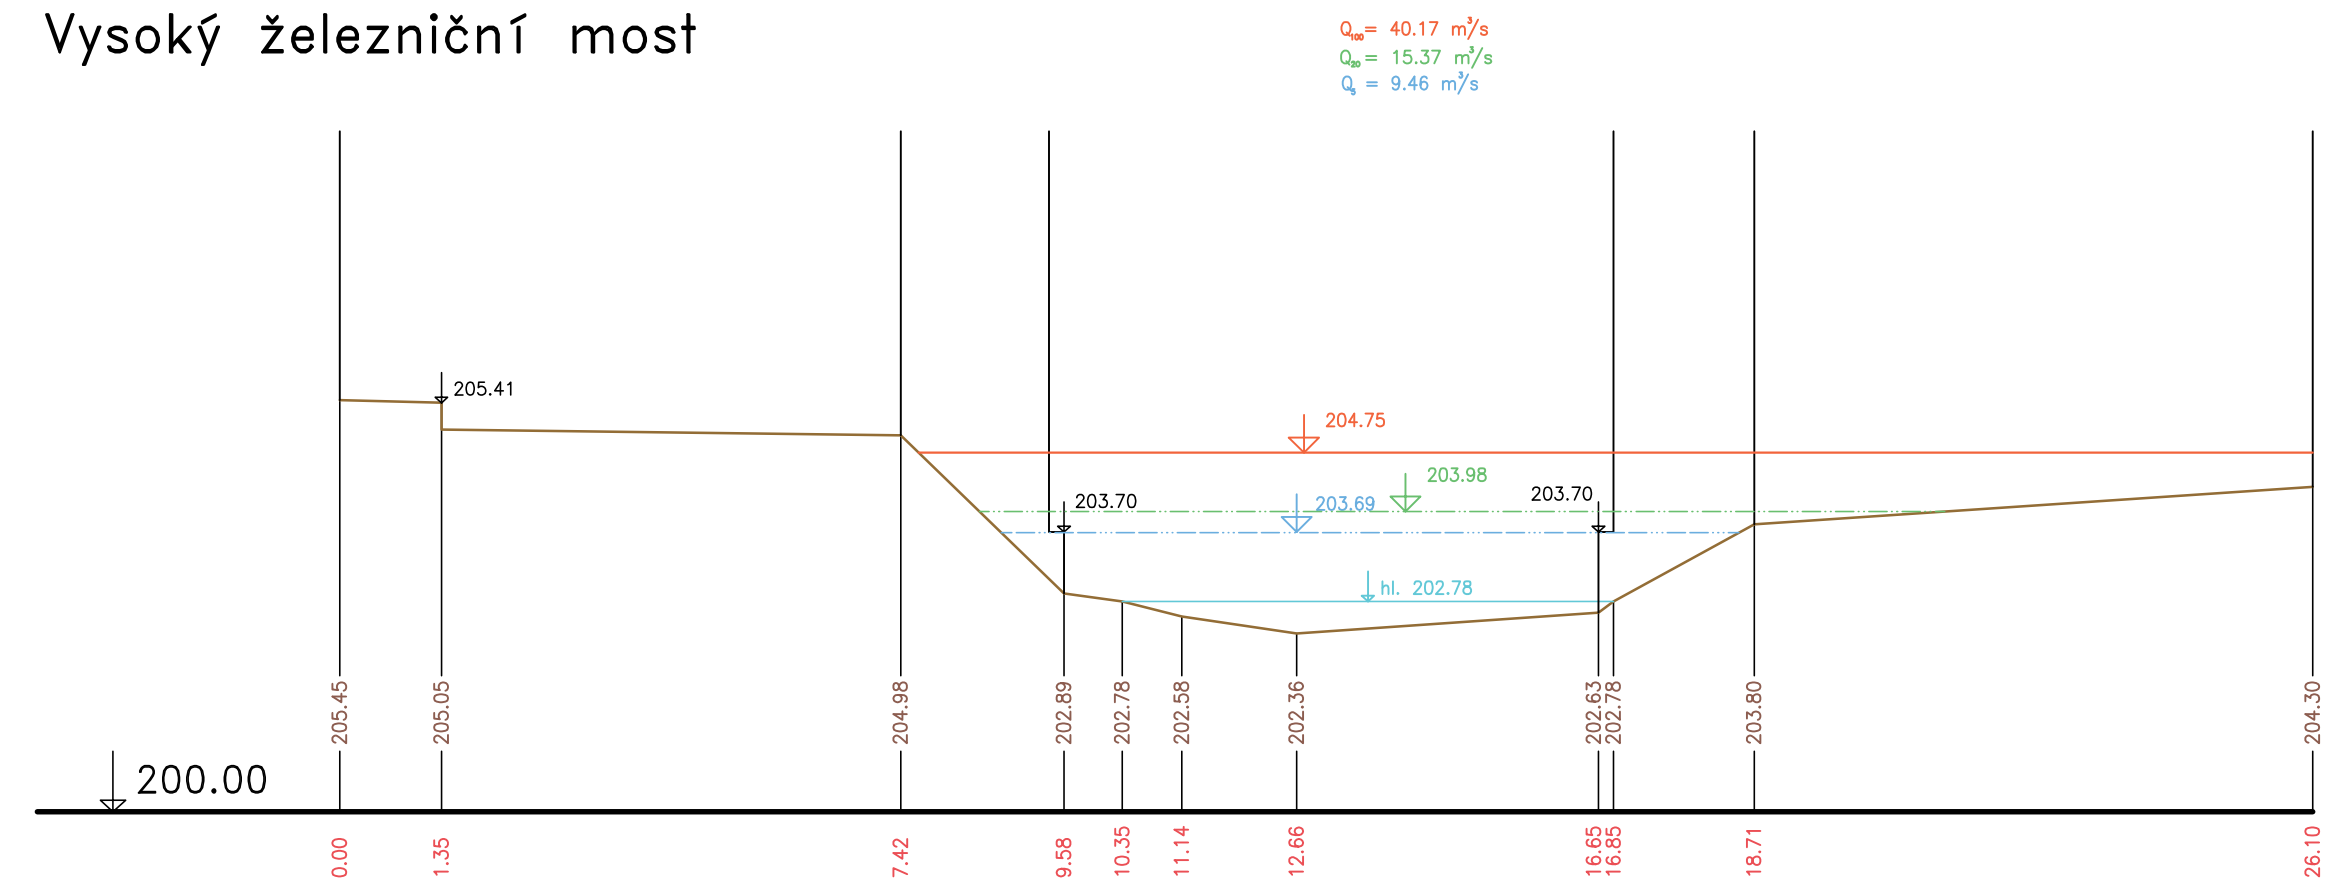


O43 km 7.70353
Betónový silniční most

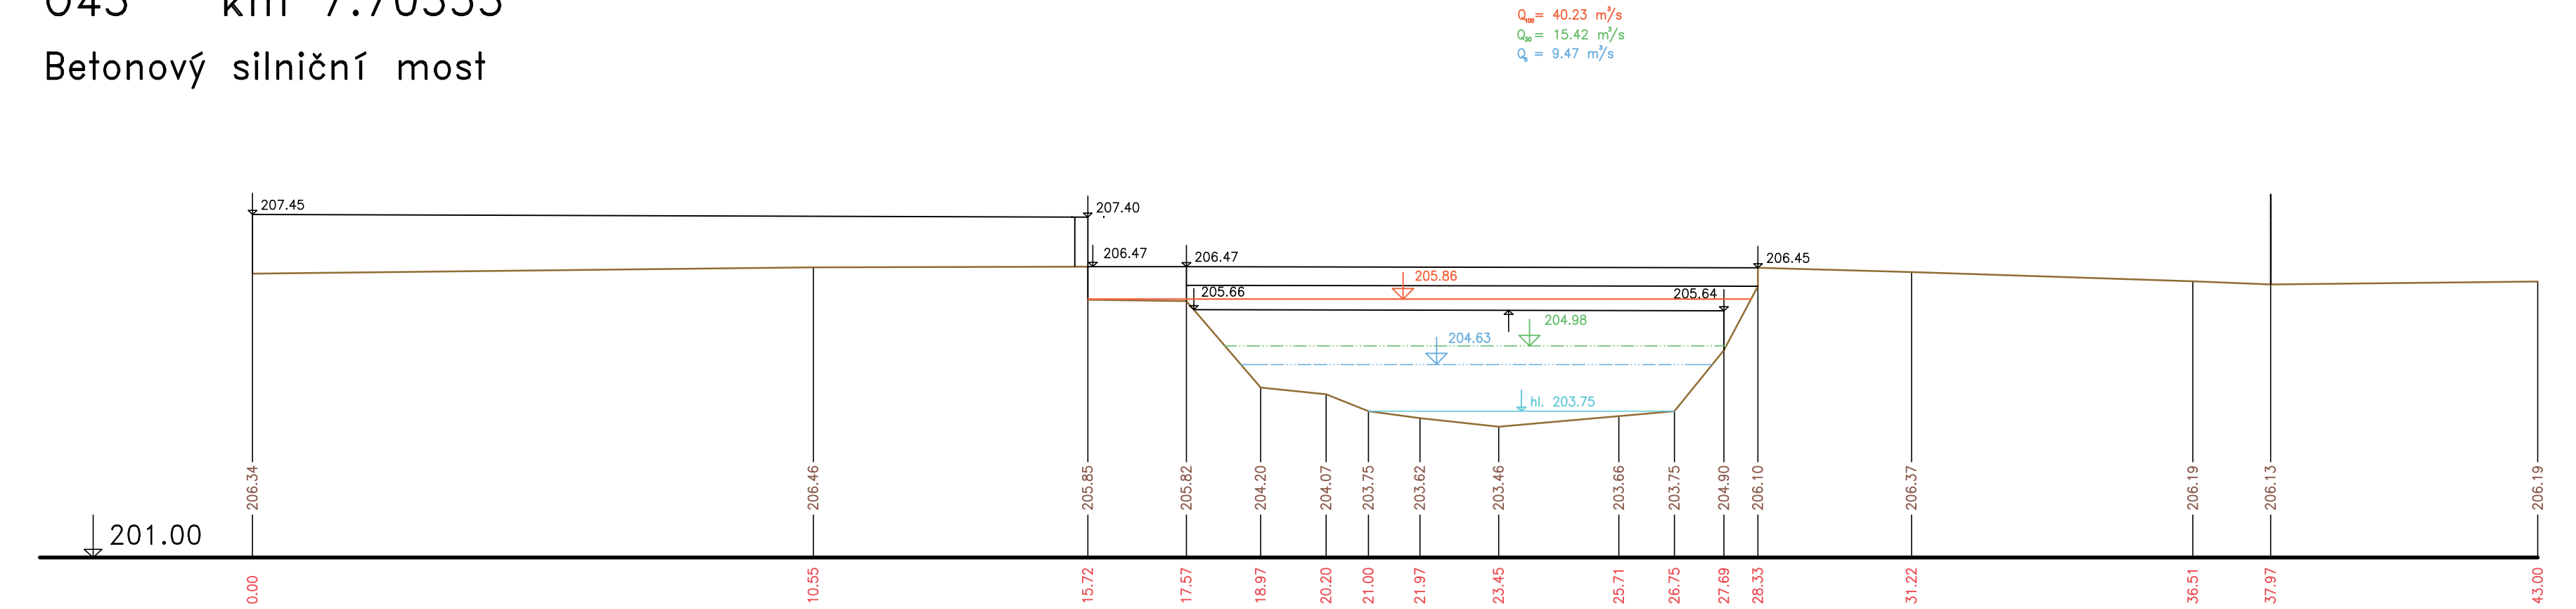


O42 km 7.40608
Ocelová lávka pro pěší šikmá kolmá šířka 14.54

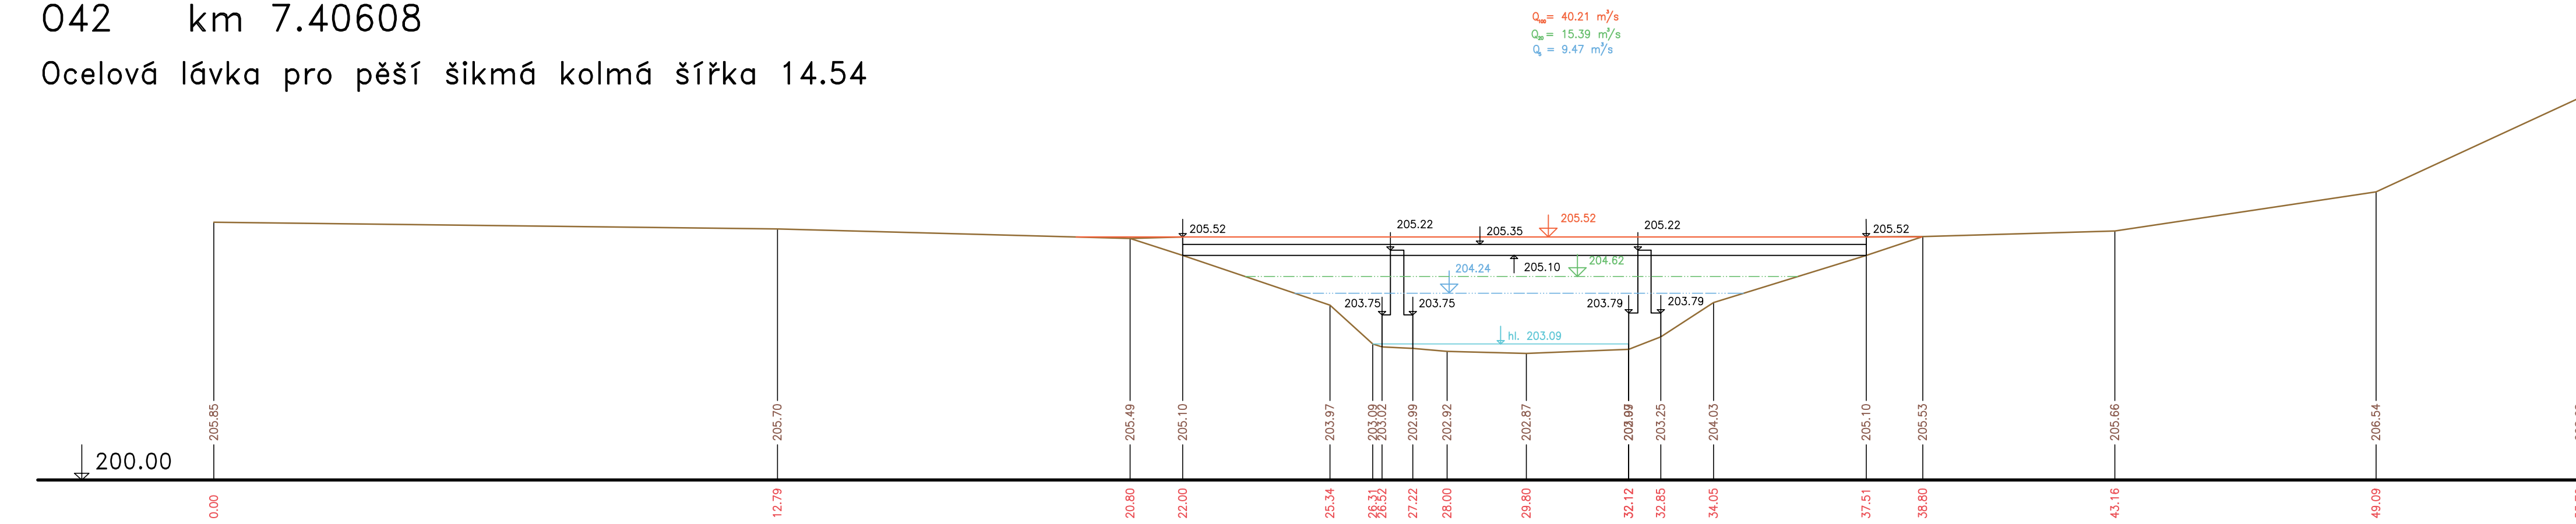

O44 km 8.26372
Betónový cestní mostek

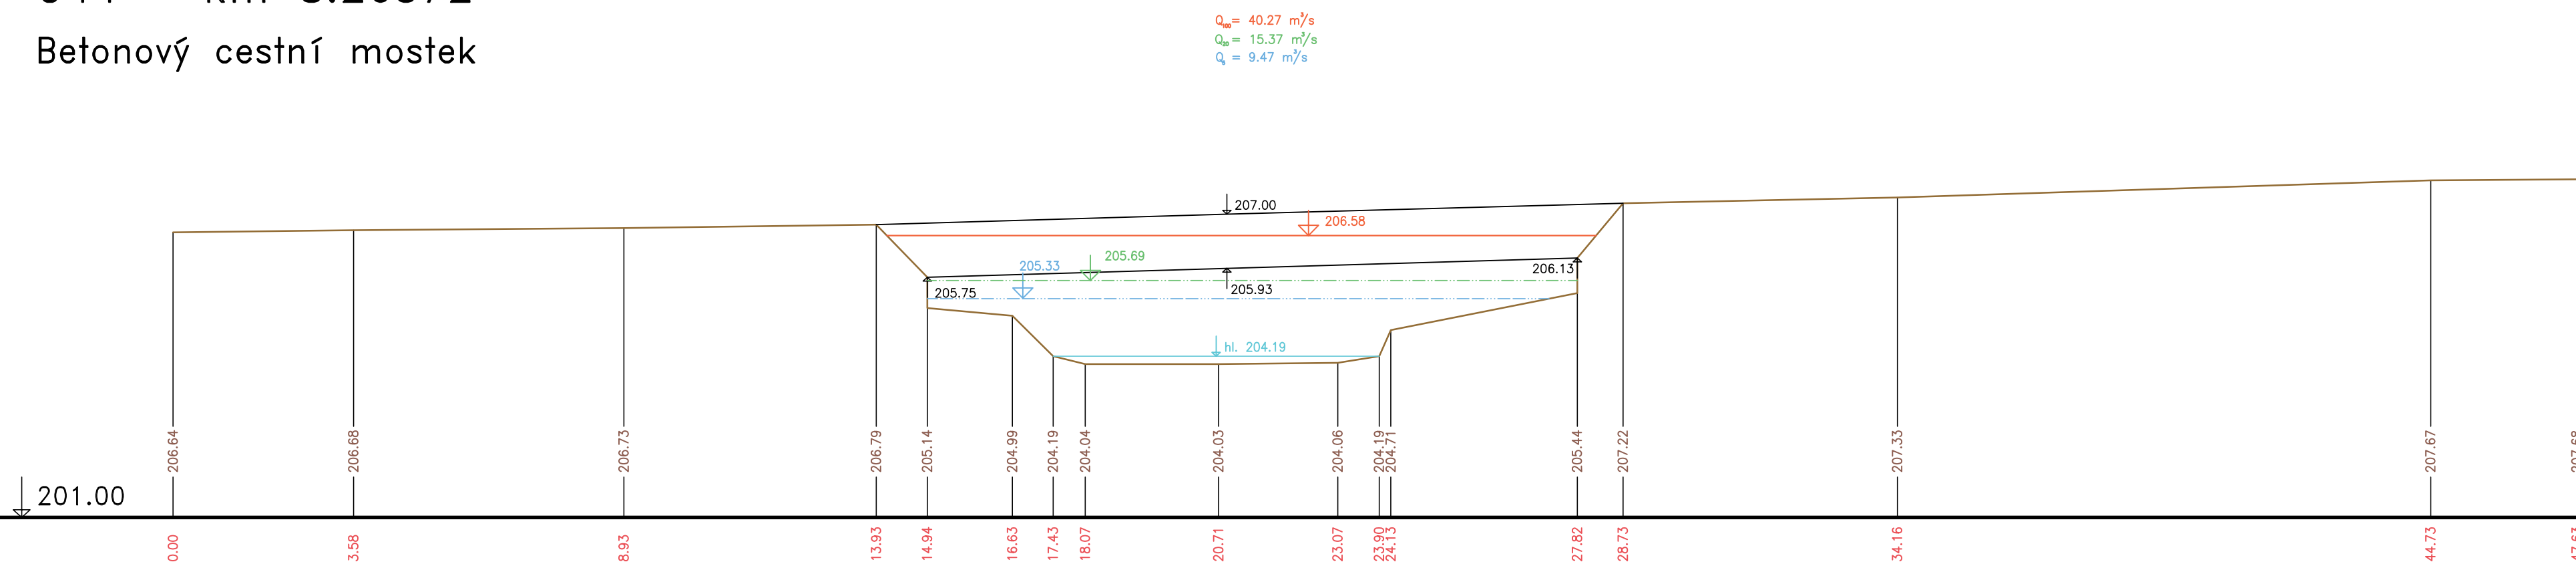

Výškový systém Balt p.v.

Název akce : GENEREL TOKU ROKYTKA - II. etapa	
Název přílohy : Příčné řezy v objektech - Rokytká	Mřížko : 1 : 100/100
11. část O41 - O44	Číslo přílohy : 3.1.4.11