



ŘEZY V OBJEKTECH
ROKYTKA
MĚŘ.: 1:100/1:100
6. ČÁST


021 km 2.57196
Silniční betonový most – šikmý (kolmá šířka = 9.40 m)

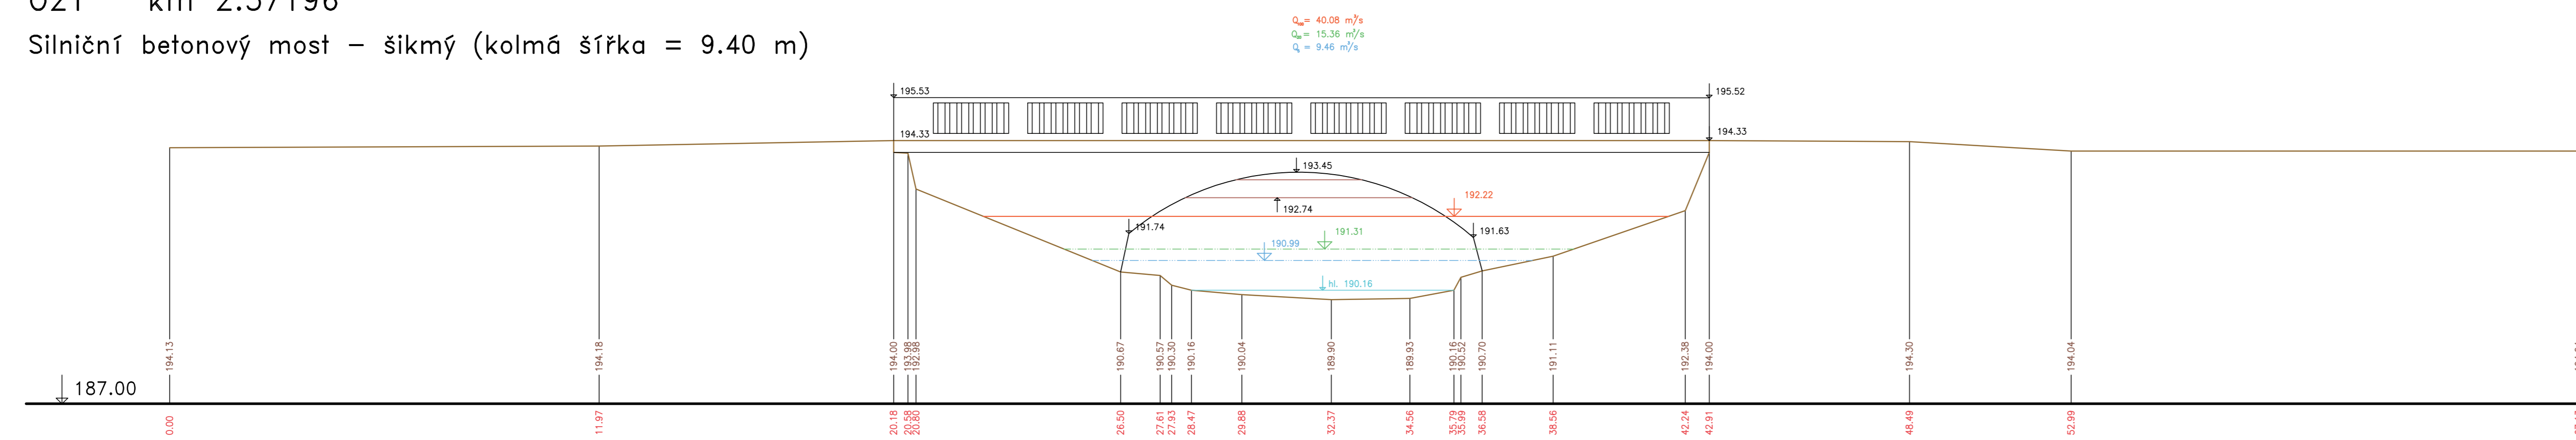


023 km 2.80932
Produktovod 2 x Ø500

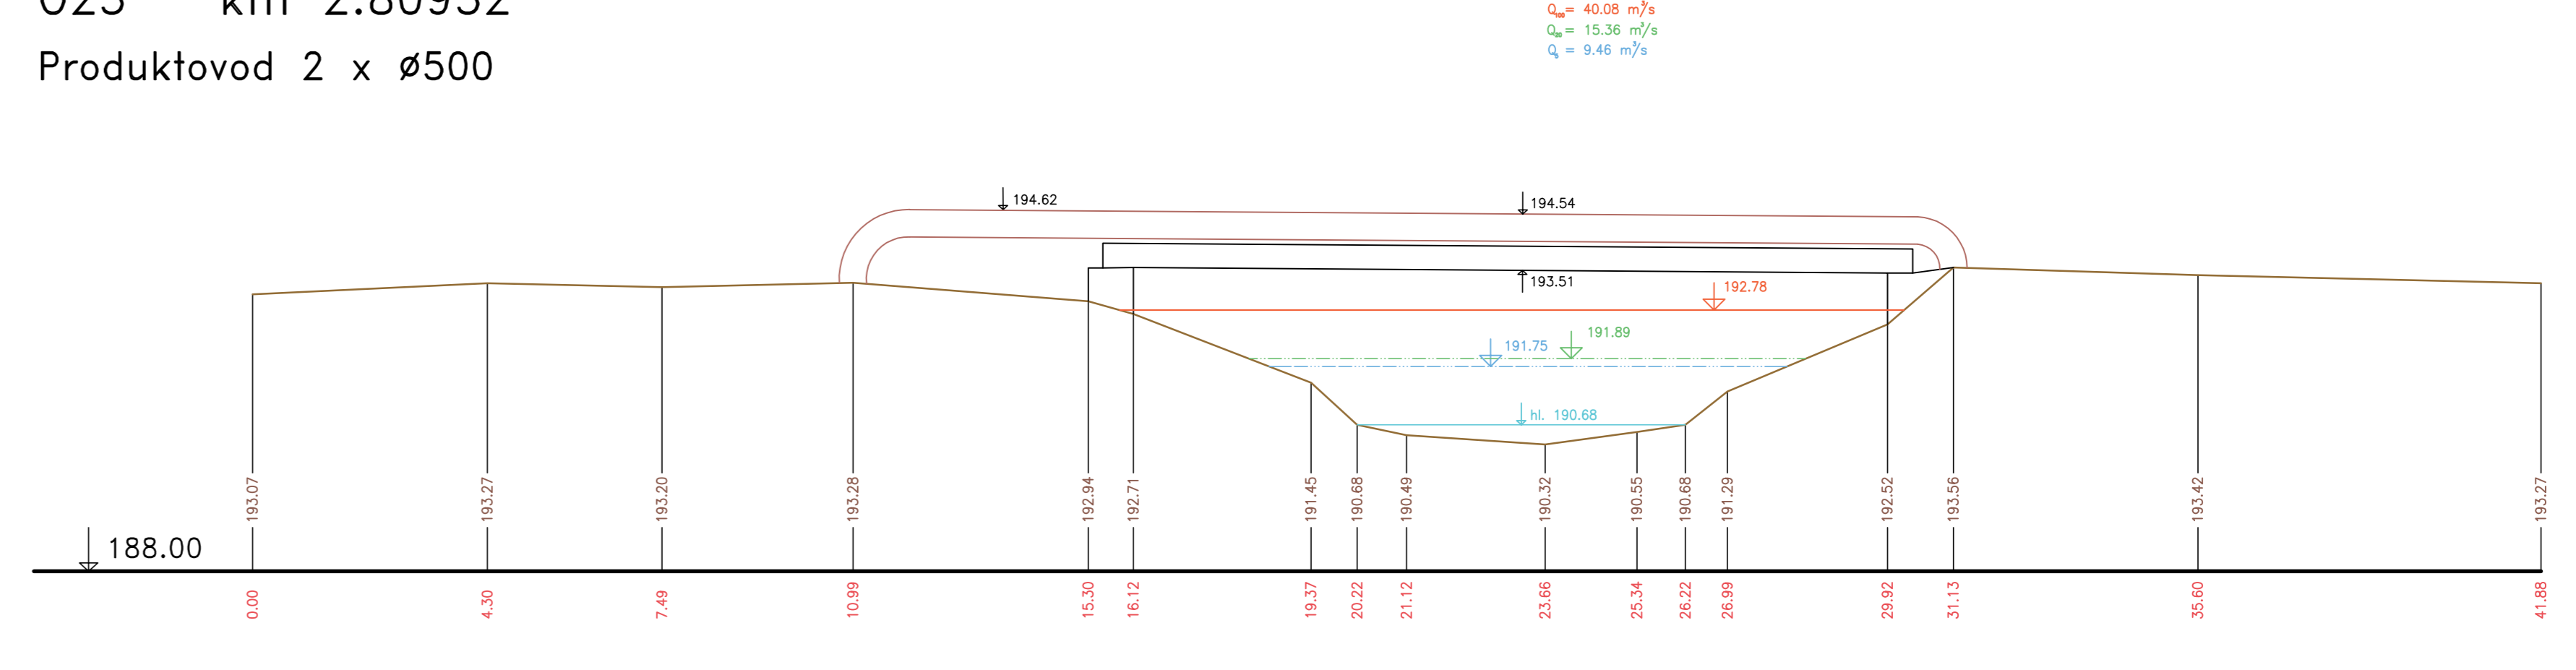

022 km 2.80447
Cestní dřevěný mostek

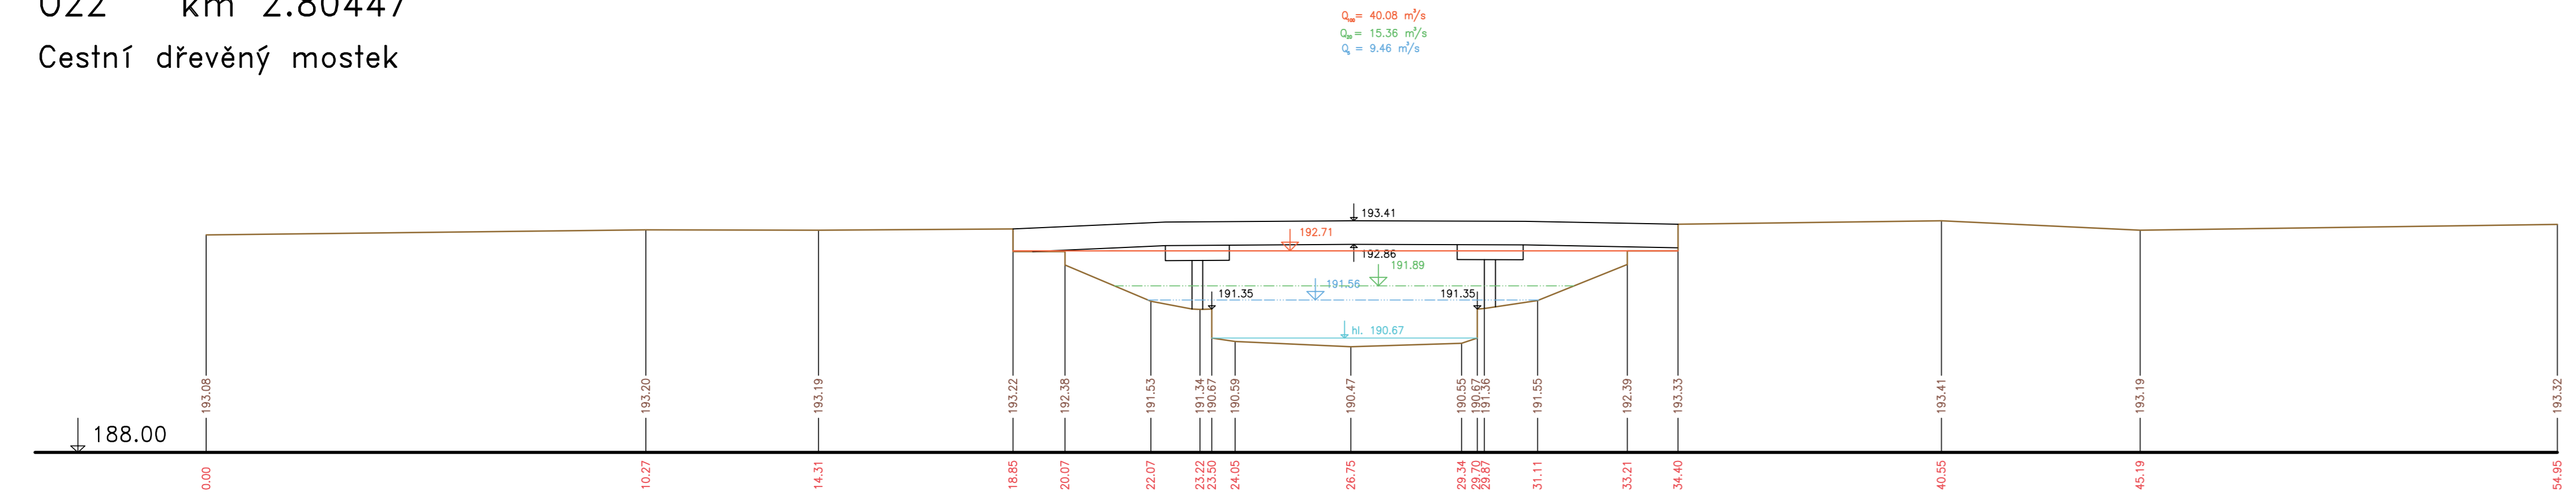

024 km 3.01064
Cestní betonový mostek

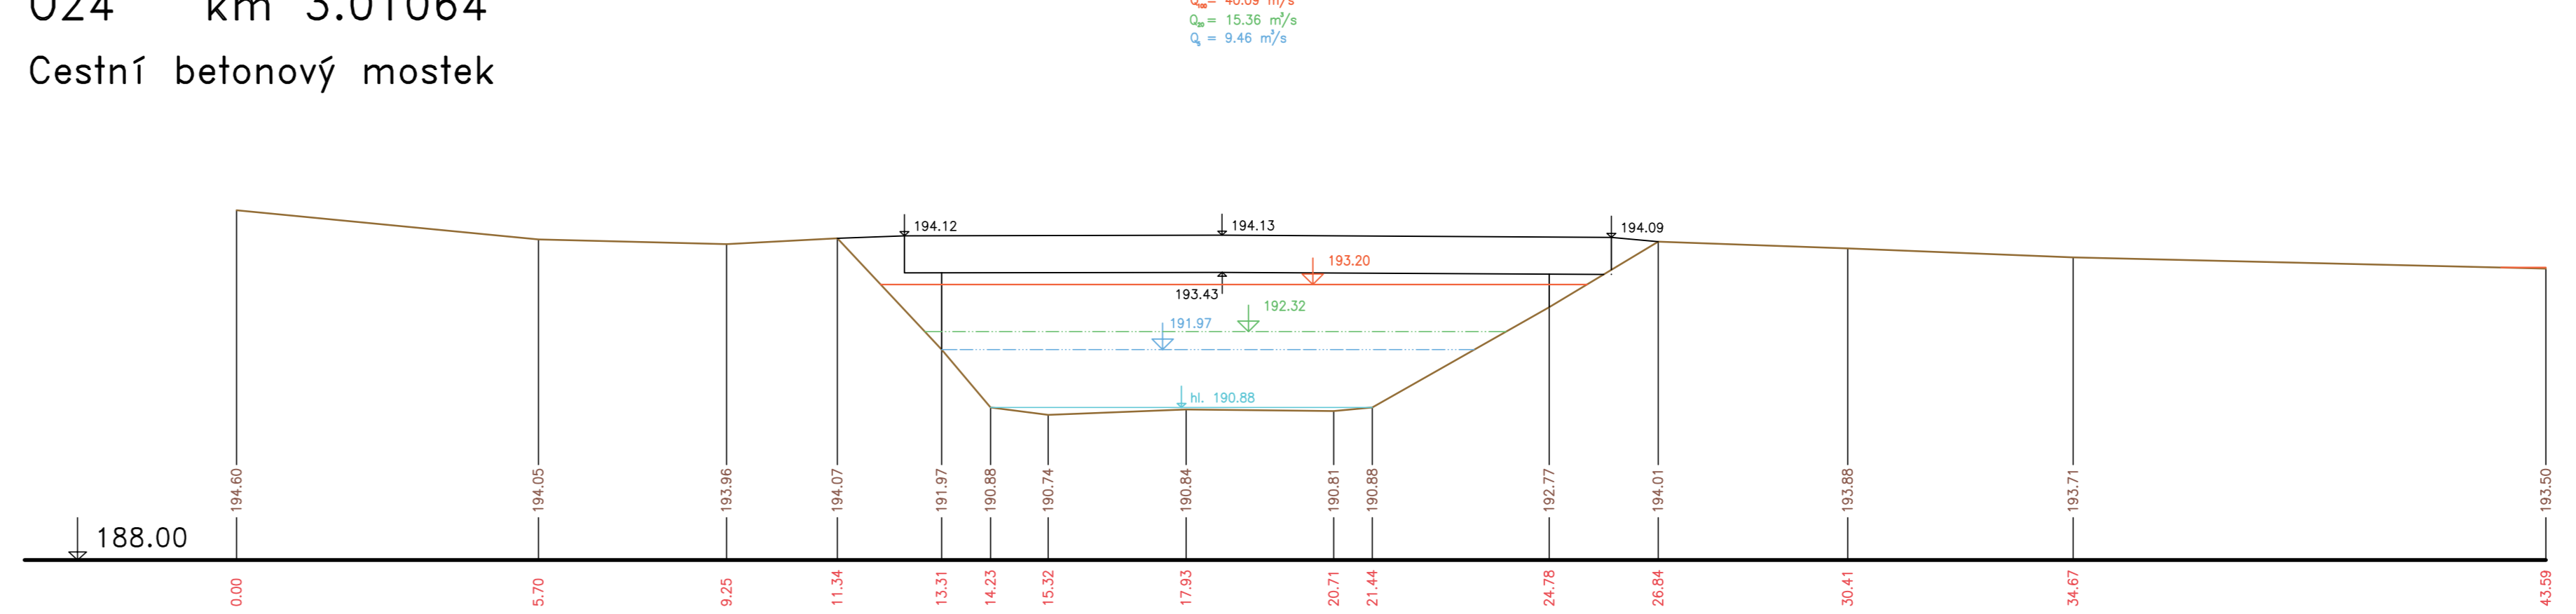

Výškový systém Balt p.v.

GENEREL TOKU ROKYTKA - II. etapa		
Název přílohy:		Měřítko:
Příčné řezy v objektech - Rokytka		1 : 100/100
Číslo přílohy:		3.1.4.6
6. část O21 - O24		