


ŘEZY V OBJEKTECH
ROKYTKA
MĚŘ.: 1:100/1:100
2. ČÁST


05 km 0.46833
Umělý stupeň

$Q_{0.0} = 40.03 \text{ m}^3/\text{s}$
 $Q_{0.5} = 15.36 \text{ m}^3/\text{s}$
 $Q = 9.46 \text{ m}^3/\text{s}$

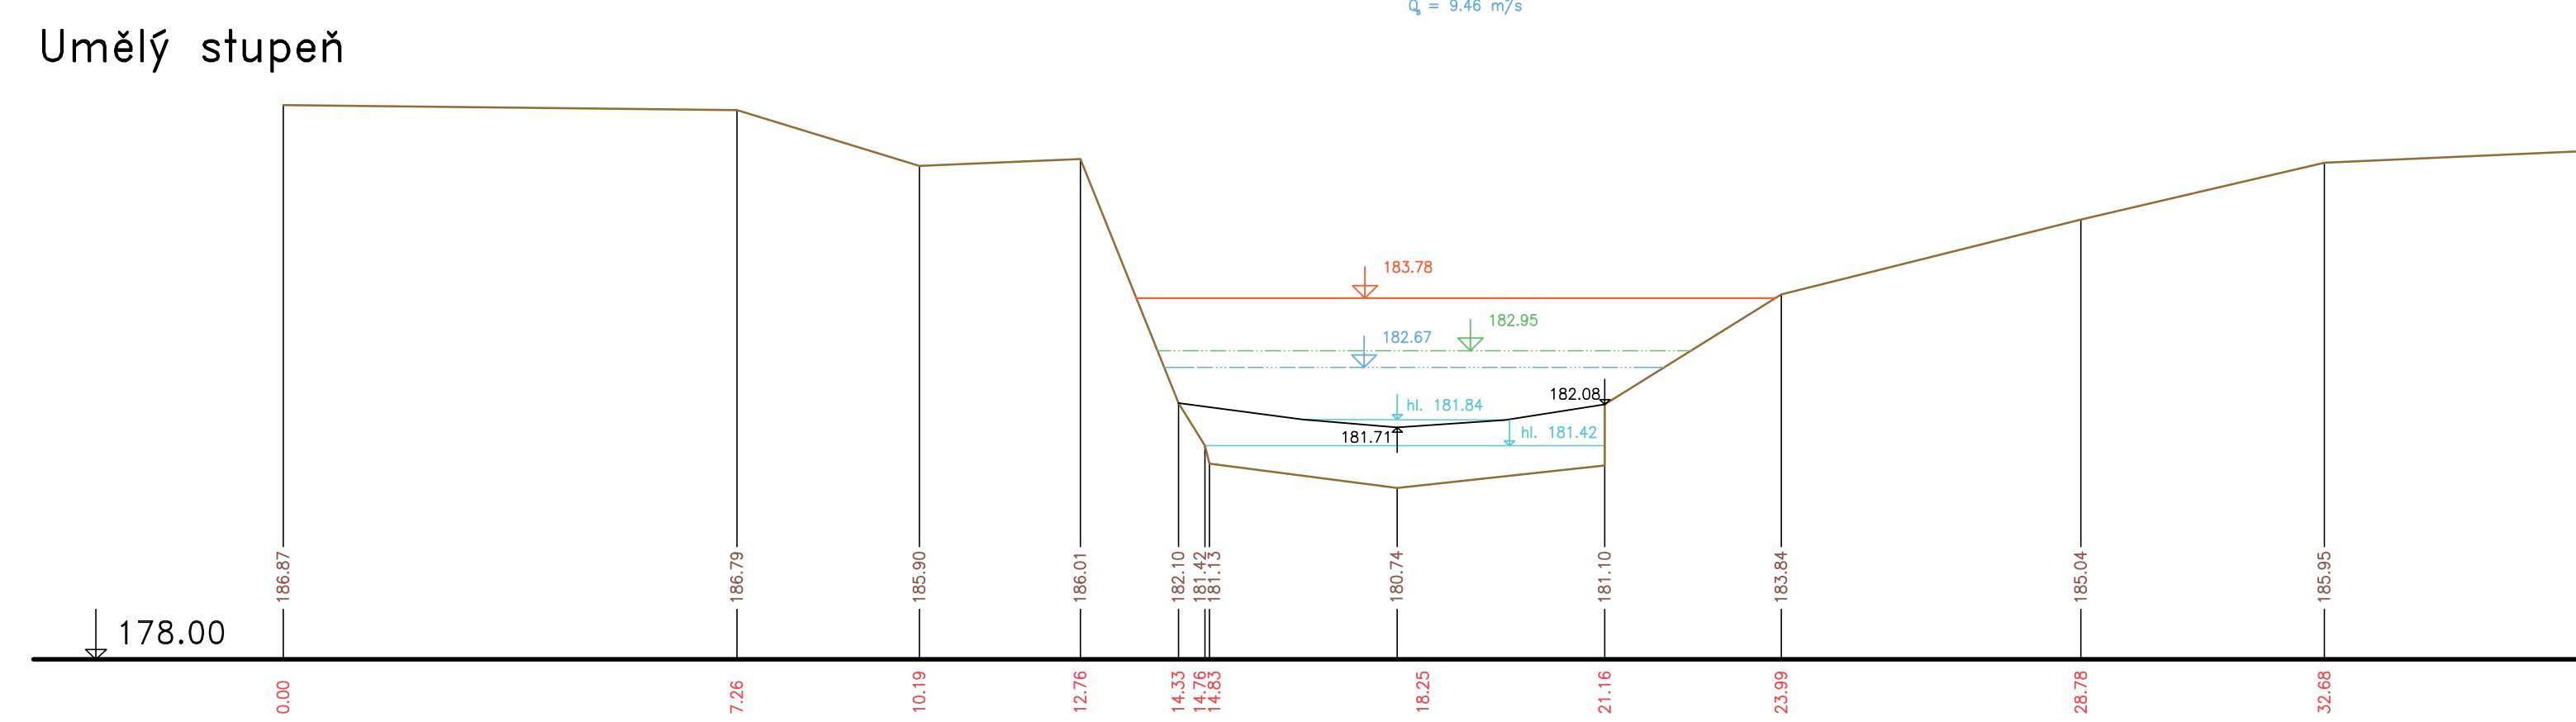


07 km 0.74239
Betonový stupeň

$Q_{0.0} = 40.04 \text{ m}^3/\text{s}$
 $Q_{0.5} = 15.36 \text{ m}^3/\text{s}$
 $Q = 9.45 \text{ m}^3/\text{s}$

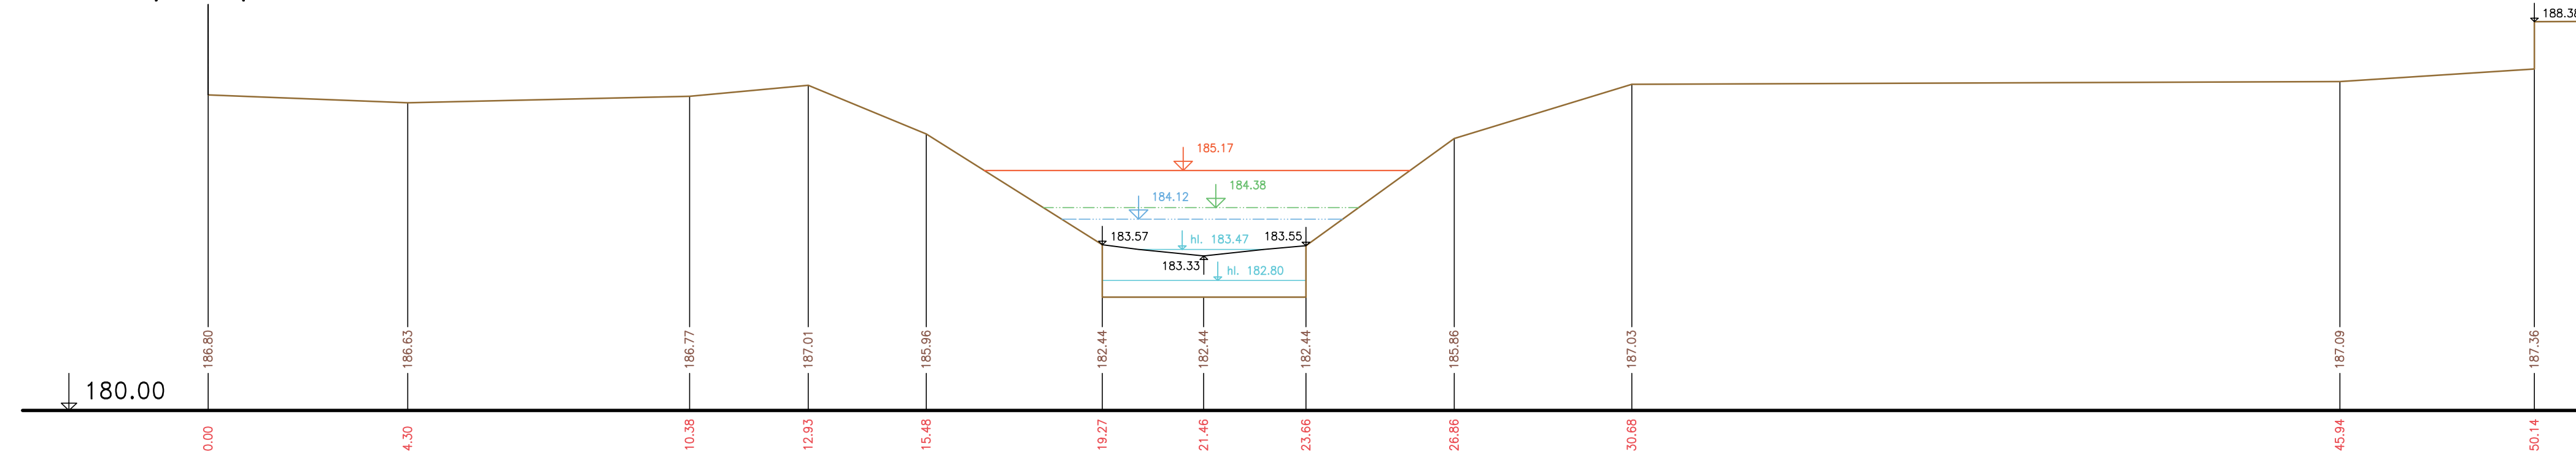


06 km 0.71160
Silniční betonový most

$Q_{0.0} = 40.04 \text{ m}^3/\text{s}$
 $Q_{0.5} = 15.36 \text{ m}^3/\text{s}$
 $Q = 9.45 \text{ m}^3/\text{s}$

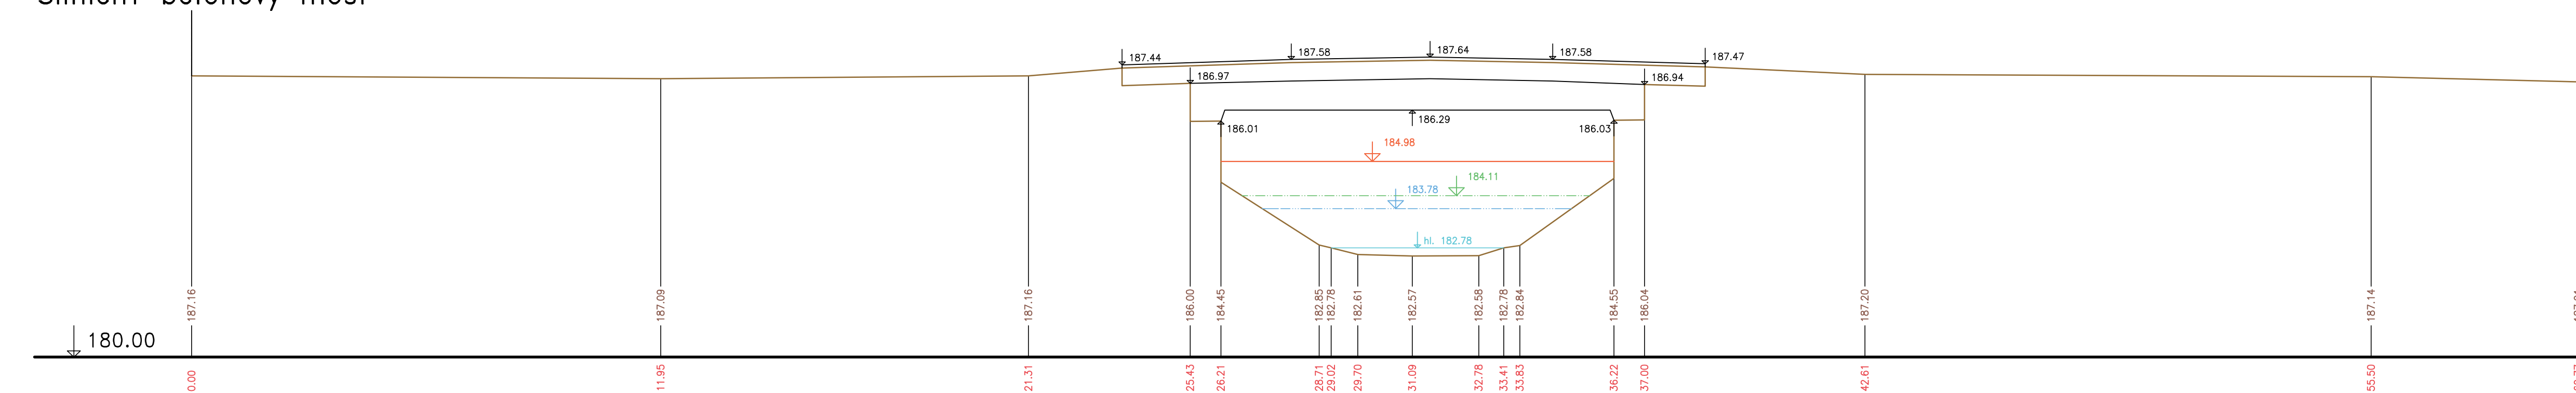

08 km 0.86276
Cestní betonový mostek

$Q_{0.0} = 40.04 \text{ m}^3/\text{s}$
 $Q_{0.5} = 15.36 \text{ m}^3/\text{s}$
 $Q = 9.45 \text{ m}^3/\text{s}$

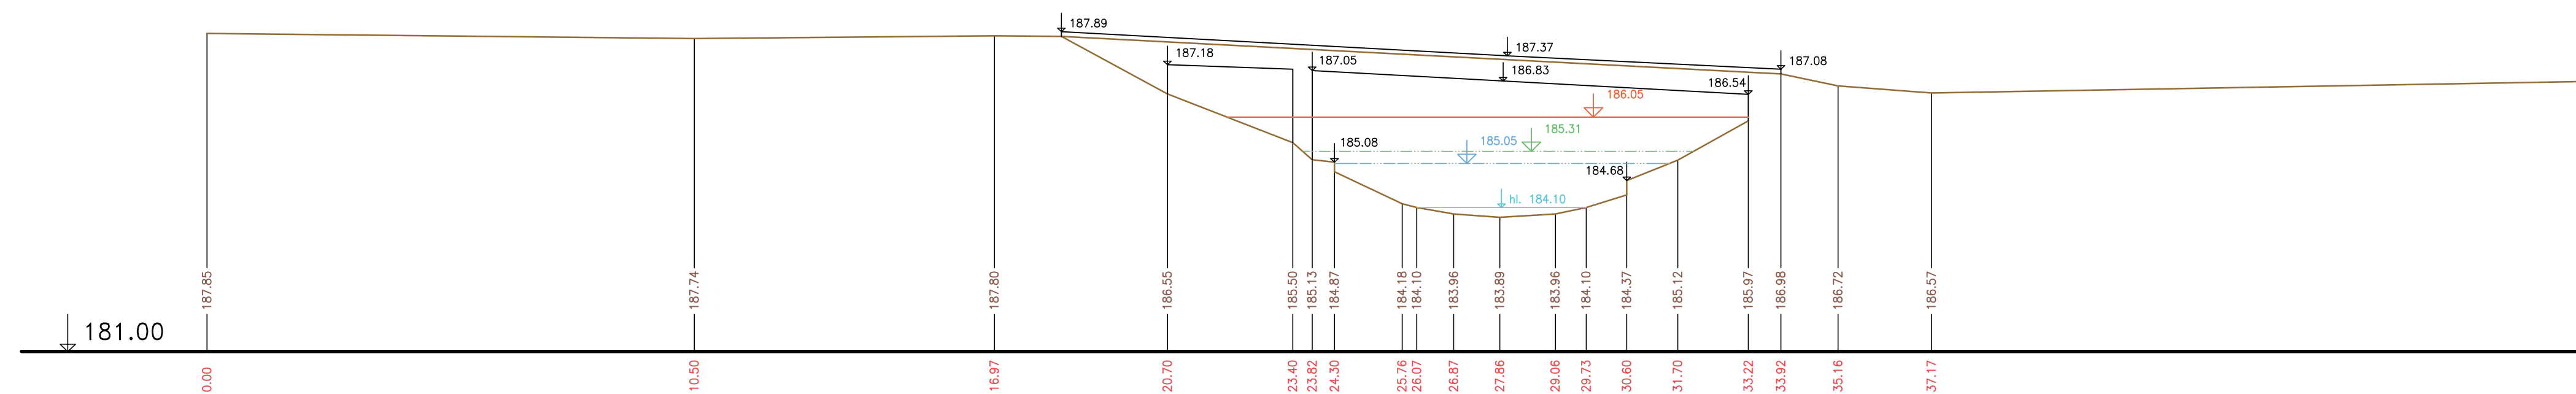

Výzkový systém Balti p.v.

Název akce: GENEREL TOKU ROKYTKA - II. etapa	
Název přílohy: Příčné řezy v objektech - Rokytká	Měřítko: 1: 100/100
2. část O5 - O8	Číslo přílohy: 3.1.4.2