



ÚDOLNÍ PROFILY  
ROKYTKA  
MĚŘ.: 1:500/1:100  
1. ČÁST

U1 km 0.43012

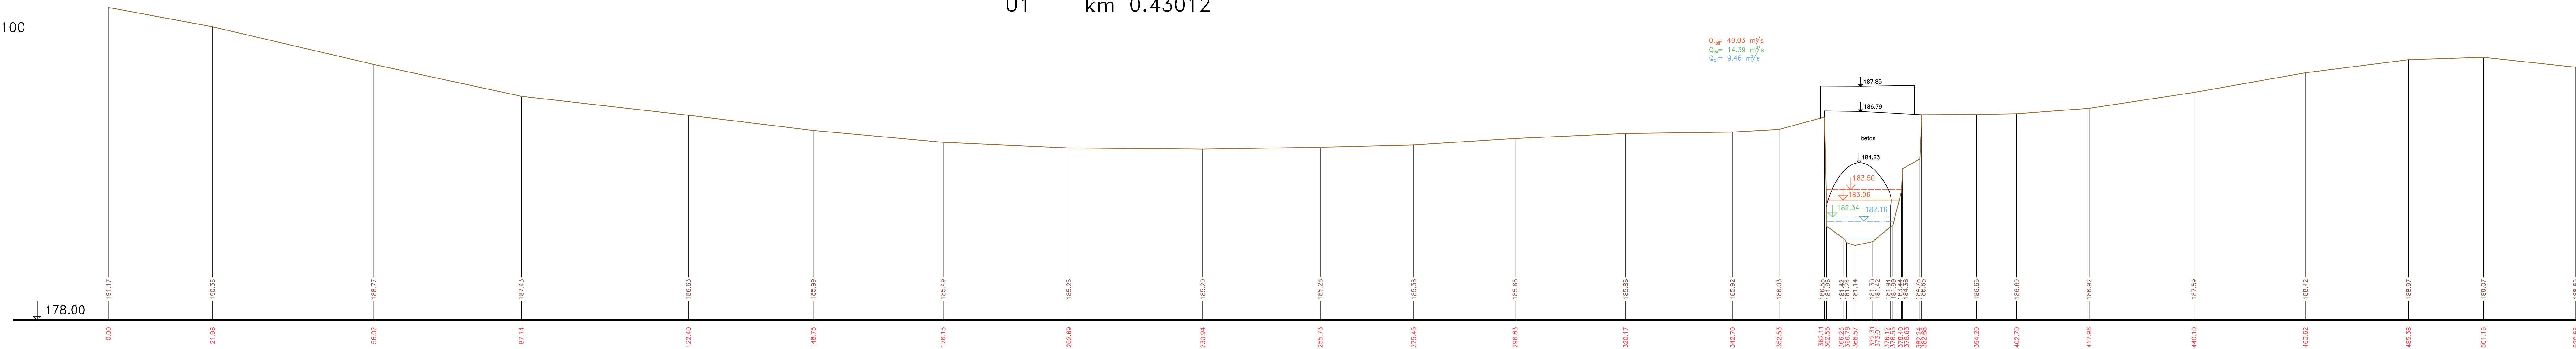

U2 km 2.14921

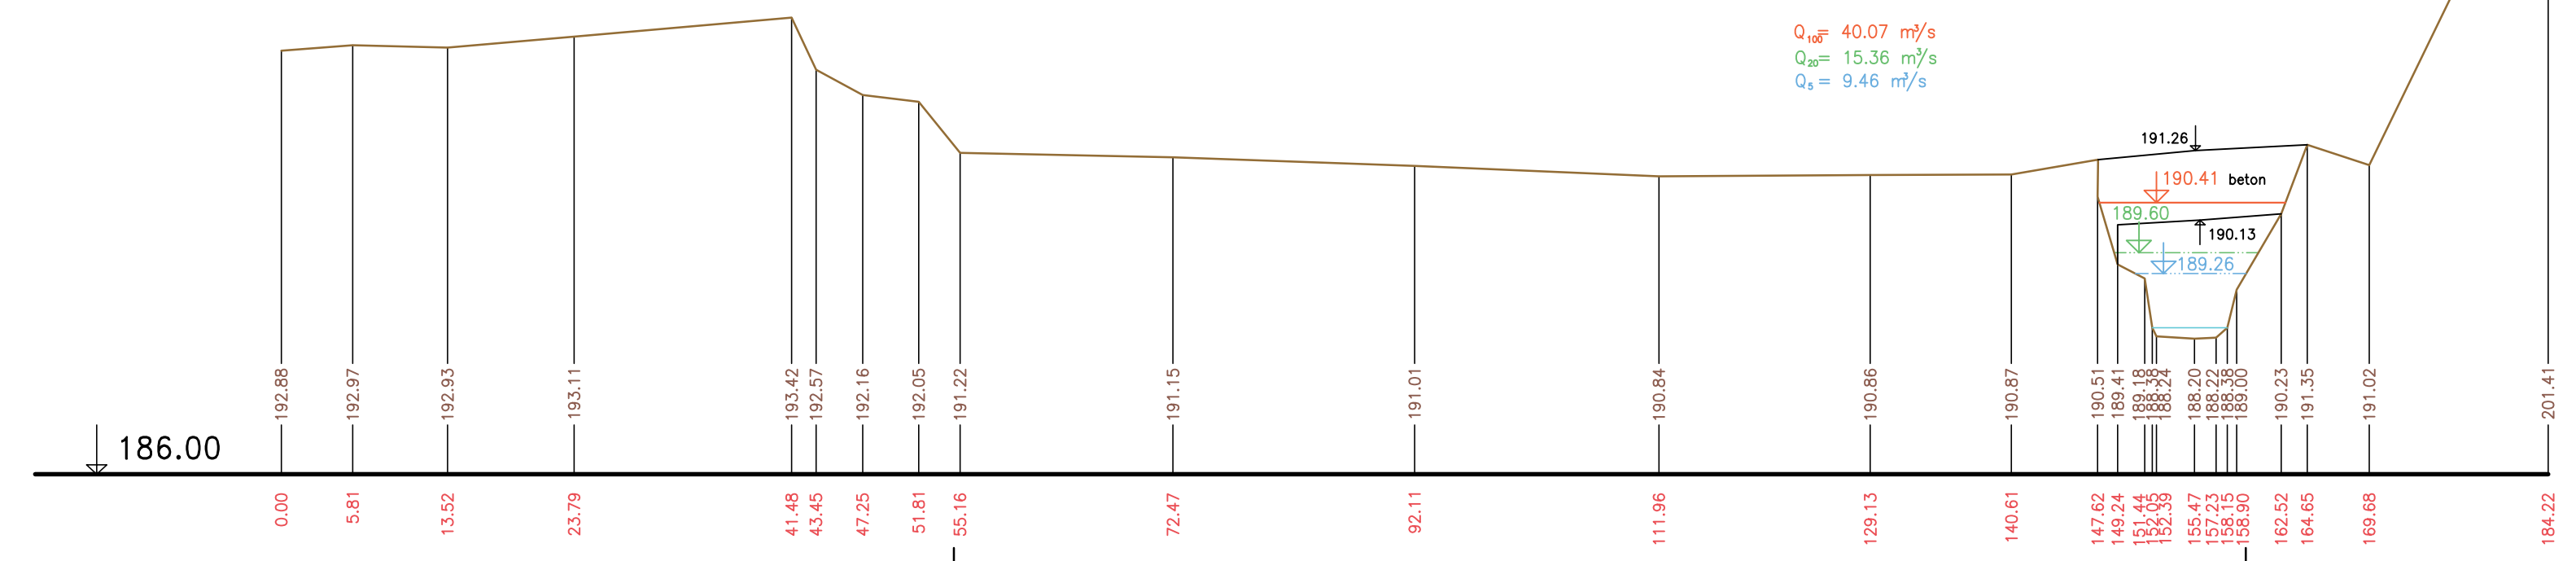

----- Hladina při max. využití retenčního prostoru přístavního bazénu

Výškový systém Balt p.v.

Název akce: <b>GENEREL TOKU ROKYTKA - II. etapa</b>		 Měřítko: <b>1 : 500/100</b>
Název přílohy: Údolní profily - Rokytka		
1. část U1 - U2		Číslo přílohy: <b>3.1.3.1</b>