PŘÍČNÉ PROFILY
BĚCHOVICKÝ POTOK
MĚŘ.: 1:100/1:100
12. ČÁST

P47 km 2.63709

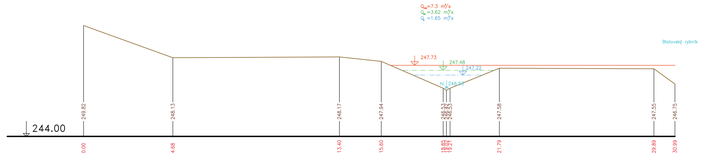

P47 km 2.63709 M 1:200/200

P48 km 2.81241

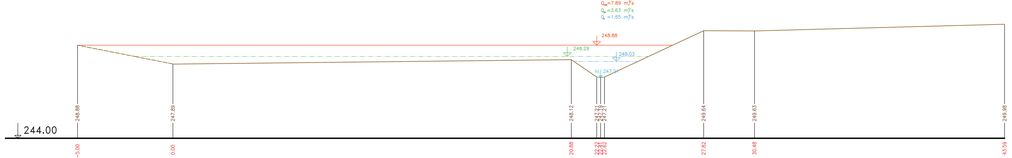

P49 km 2.86805

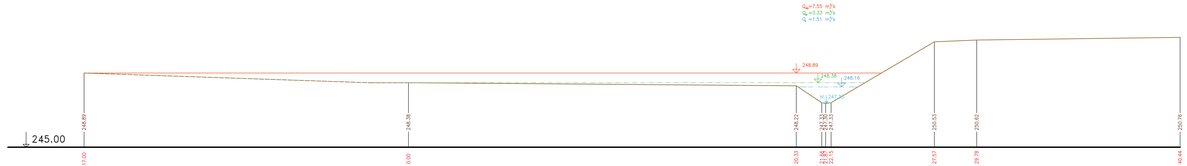

P50 km 2.91183

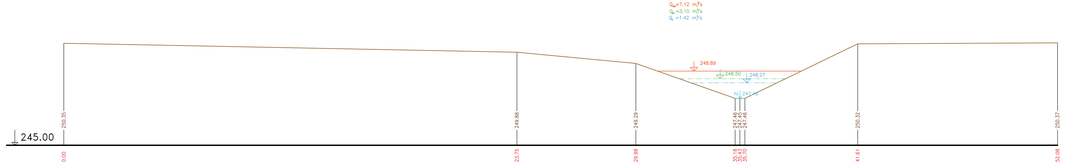

Terén (zaměření)
Terén (vynesení ze situace)

Výškový systém Bpv.

Název akce: **GENEREL TOKU ROKYTKA - II. etapa**	
Název přílohy: Příčné řezy korytem - Běchovický potok	Měřítko: 1 : 100/100
12. část P47 - P50	Číslo přílohy: **3.7.2.12**