



Příčný profil cestním mostkem 015

ř.km 3.56277

1:100

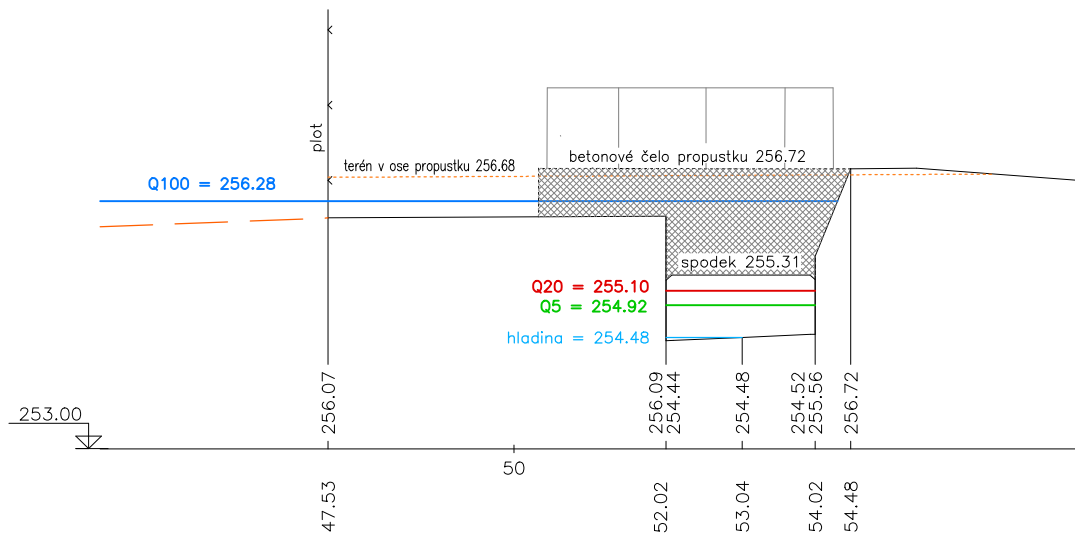


1:500

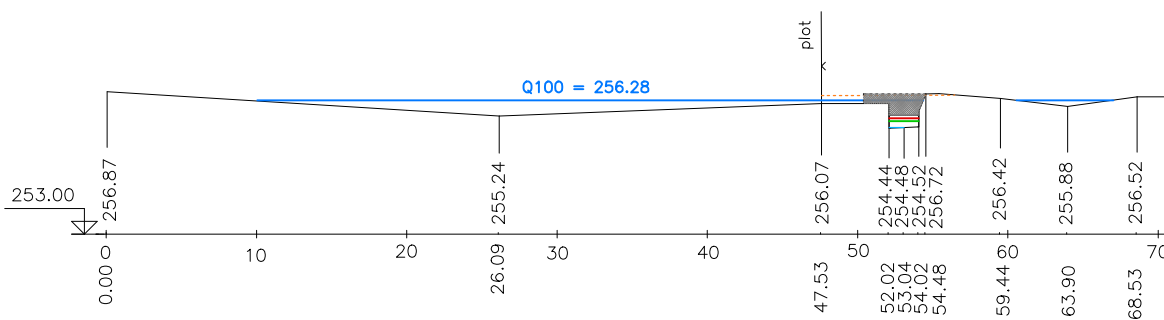


Ing. Martin Klainer		Příloha 6.2.1	
Výpočet záplavového území Běchovického potoka v ř.km 3.566–3.900			
Souřadnicový systém	S–JTSK	Stav ke dni	20.9.2015
Výškový systém	BpV	Měřítka	1 : 100


P61 ř. km 3.47525
1 : 100

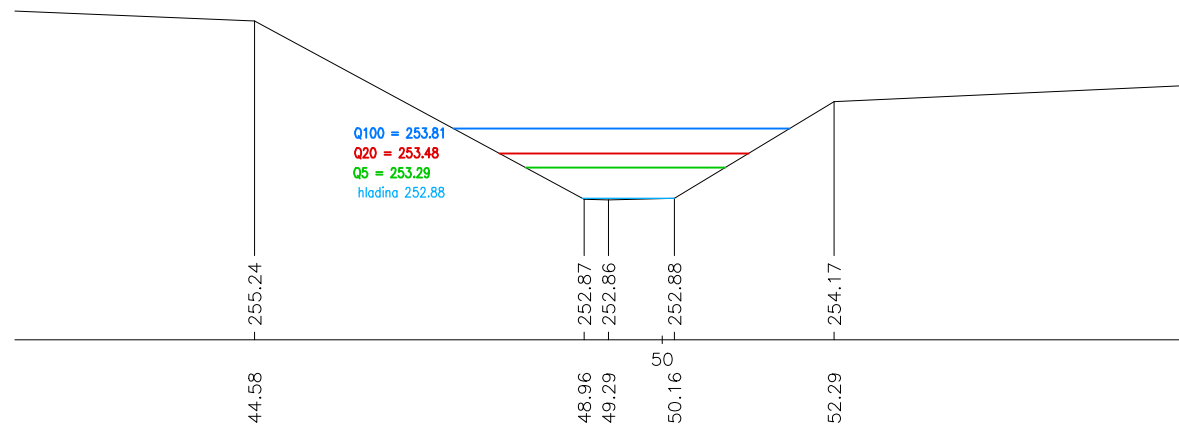


P62 ř. km 3.52056
1 : 100

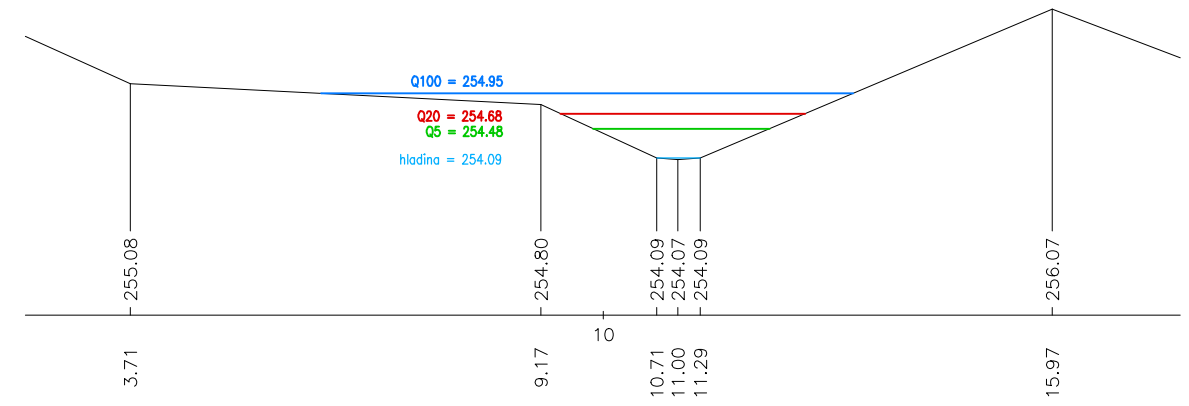

P61 ř. km 3.47525
1 : 500

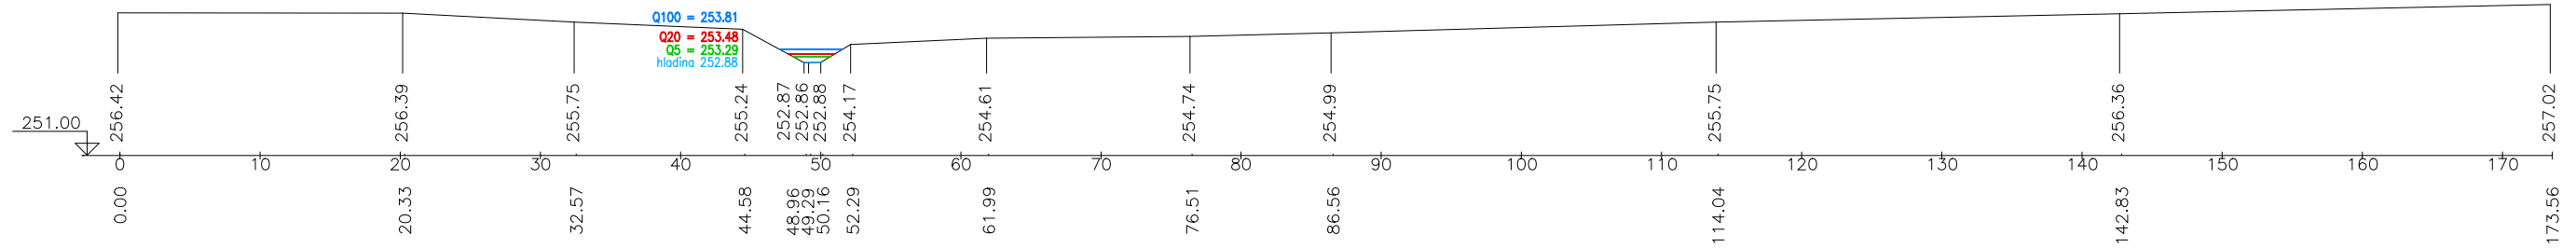


P62 ř. km 3.52056
1 : 200

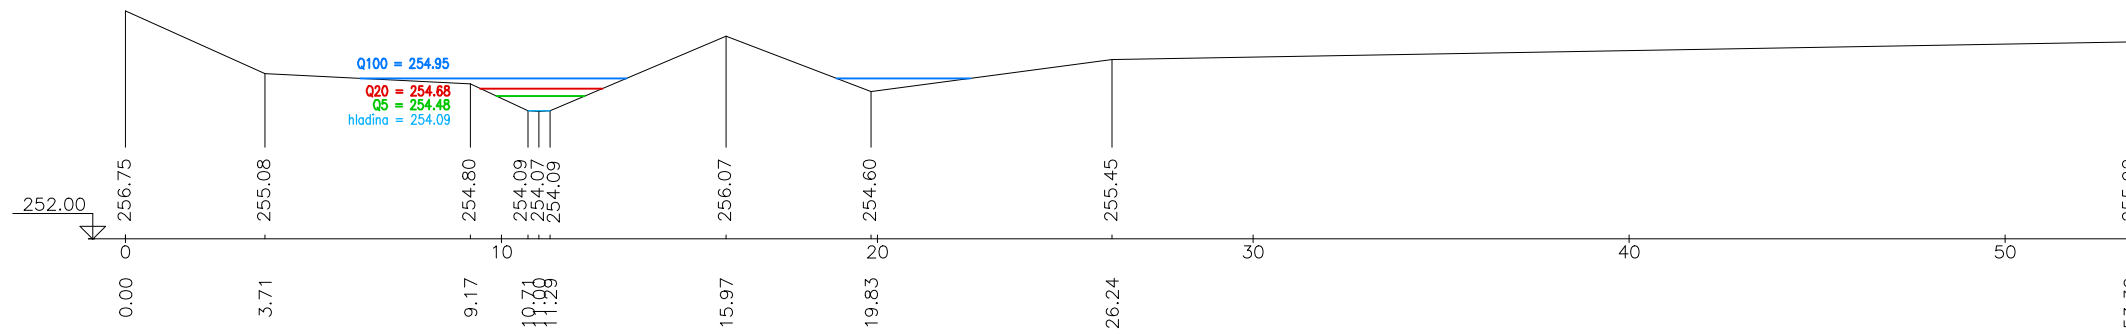


Ing. Martin Klainer	Příloha 6.2.2
Výpočet záplavového území Běchovického potoka v ř.km 3.566–3.900	
Souřadnicový systém S-JTSK	Stav ke dni 20.9.2015
Výškový systém BpV	Měřítko 1 : 100


P63 ř.km 3.57741
1 : 100

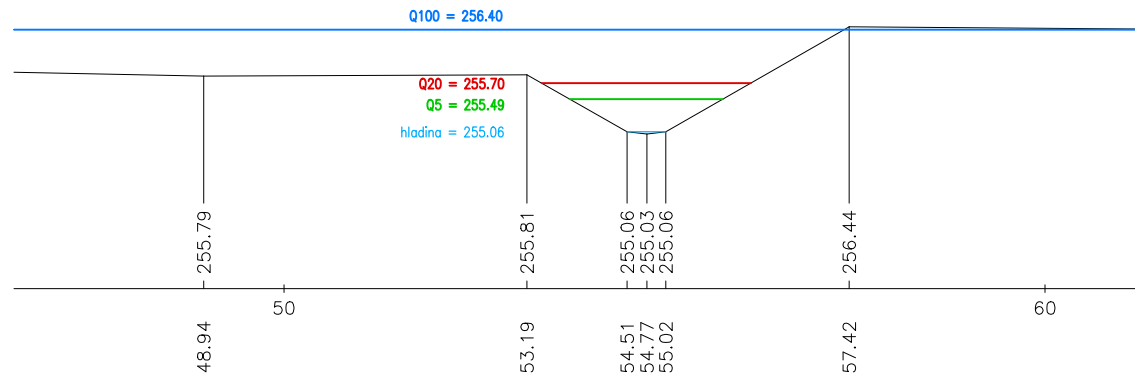


P64 ř.km 3.62013
1 : 100

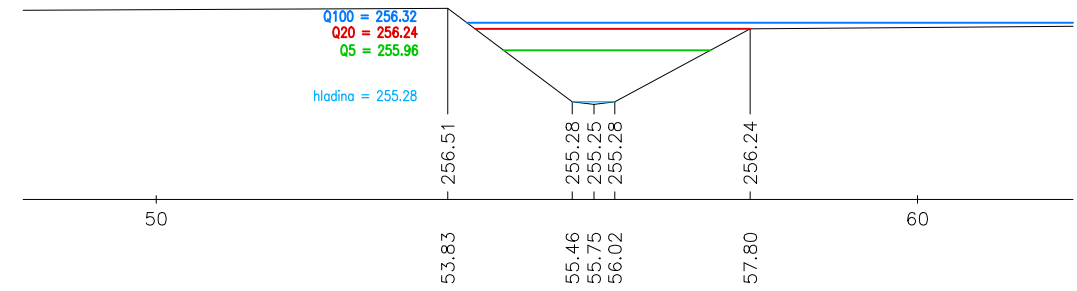

P63 ř.km 3.57741
1 : 500

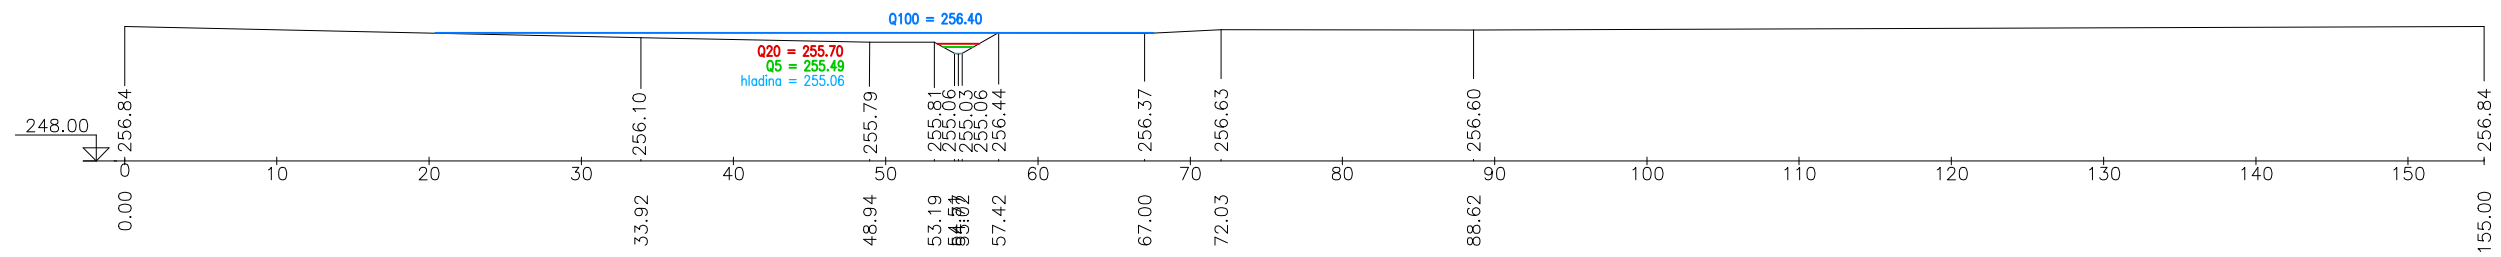


P64 ř.km 3.62013
1 : 500

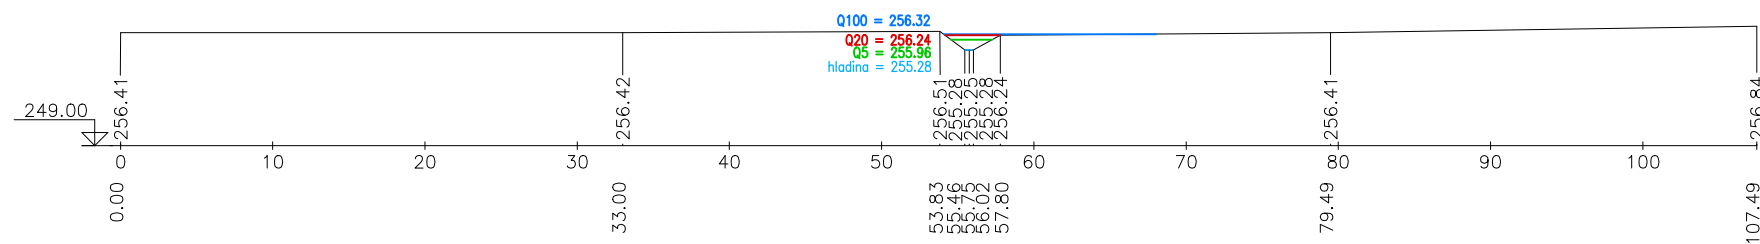


Ing. Martin Klainer	Příloha 6.2.3		
Výpočet záplavového území Běchovického potoka v ř.km 3.566–3.900			
Souřadnicový systém	S–JTSK	Stav ke dni	20.9.2015
Výškový systém	BpV	Měřítko	1 : 100


P65 ř. km 3.68257
1 : 100

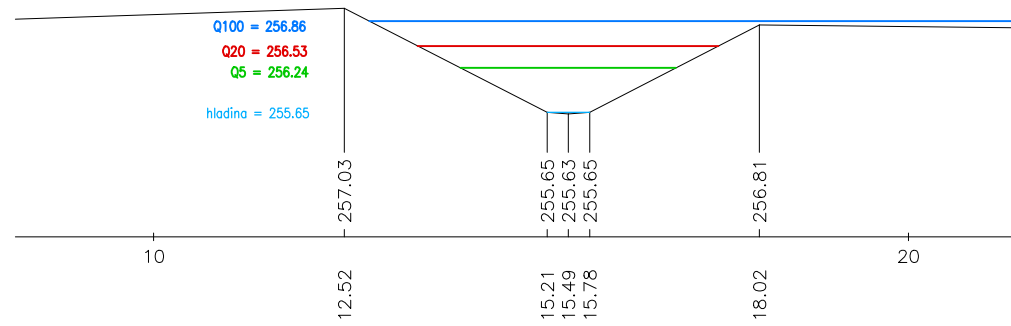


P66 ř. km 3.72821
1 : 100

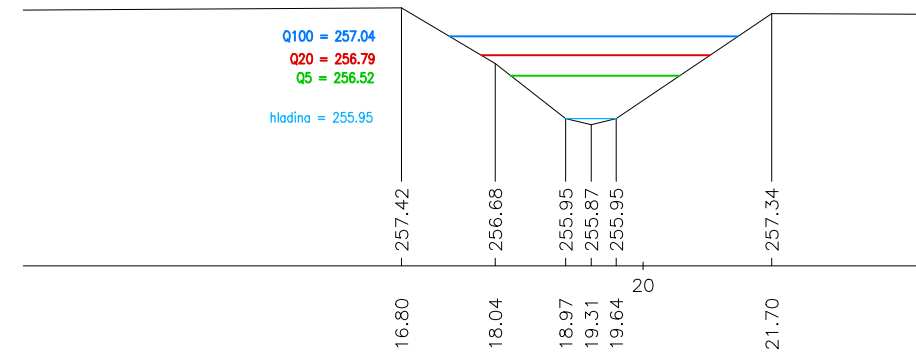

P65 ř. km 3.68257
1 : 200

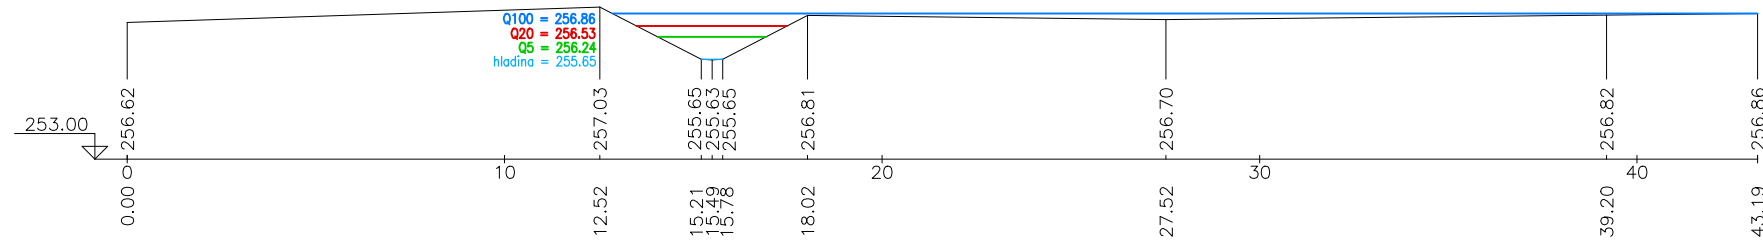


P66 ř. km 3.72821
1 : 200

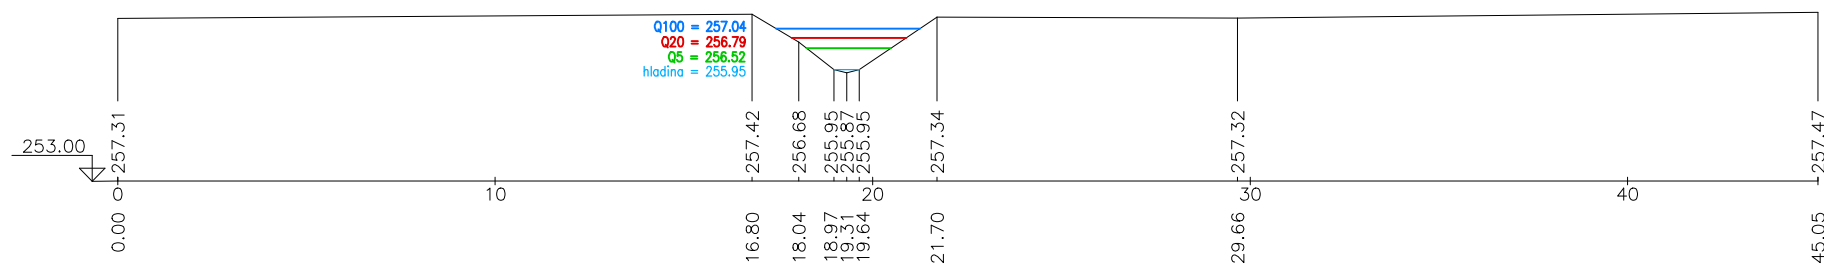


Ing. Martin Klainer	Příloha 6.2.4
Výpočet záplavového území Běchovického potoka v ř.km 3.566–3.900	
Souřadnicový systém S-JTSK	Stav ke dni 20.9.2015
Výškový systém BpV	Měřítko 1 : 100


O16 ř. km 3.79486
cestní propust DN1000
1 : 100

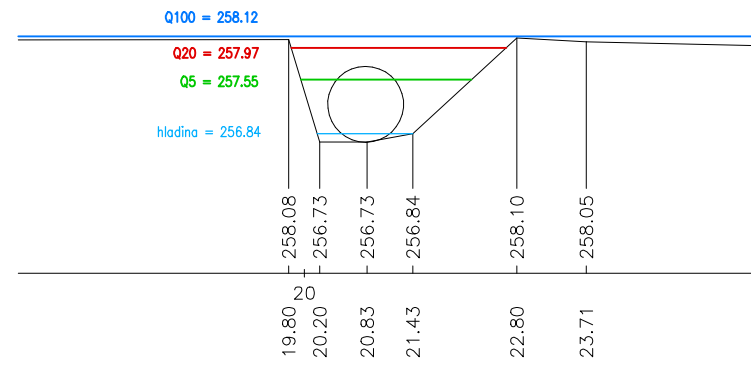


P67 ř. km 3.83796
1 : 100

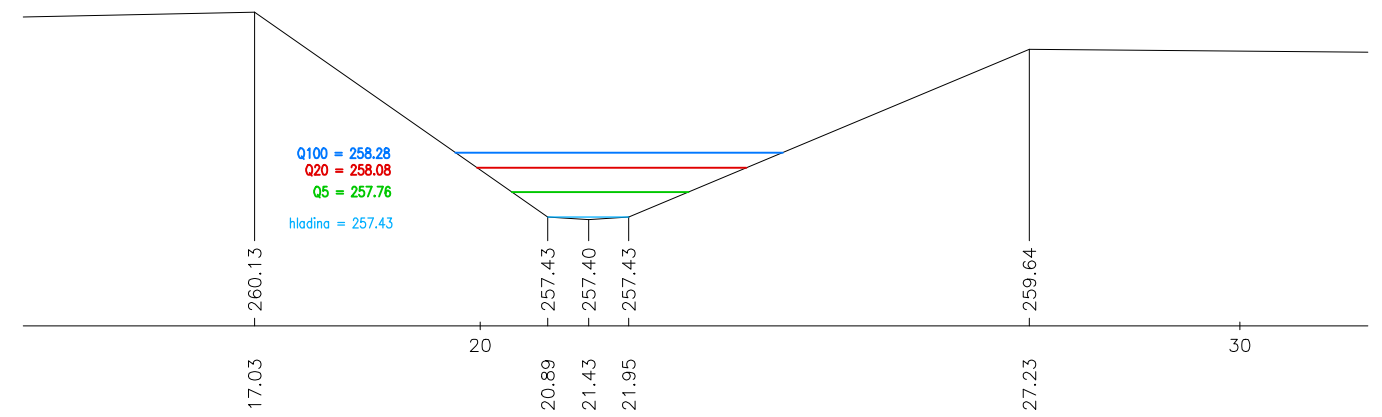

O16 ř. km 3.79486
1 : 200

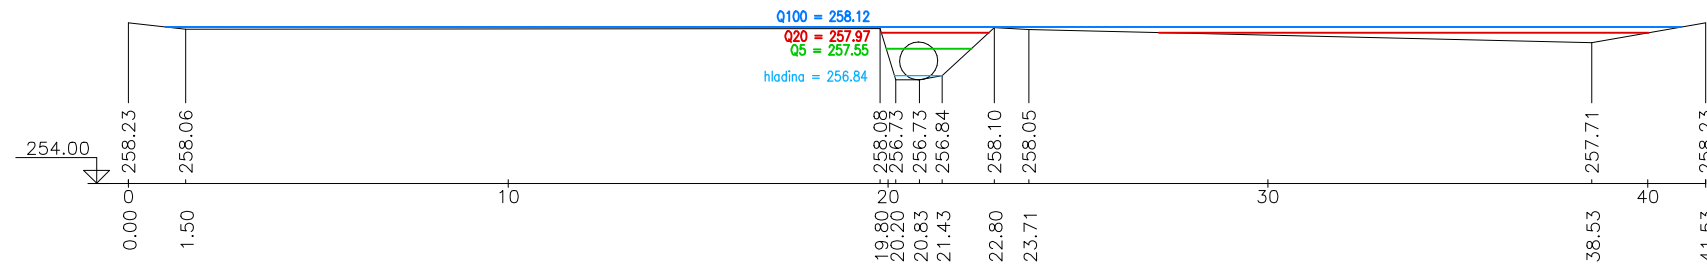


P67 ř. km 3.83796 1 : 200

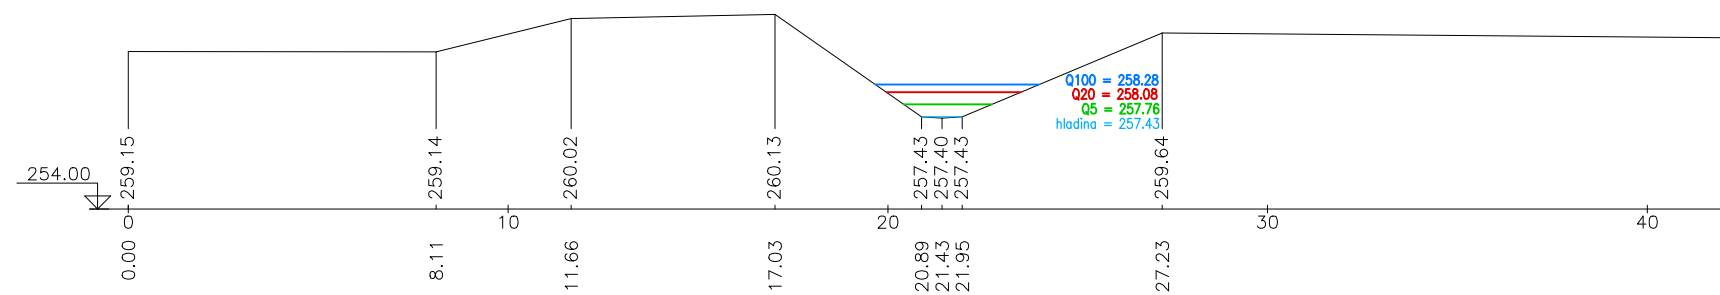


Ing. Martin Klainer	Příloha 6.2.5	
Výpočet záplavového území Běchovického potoka v ř.km 3.566–3.900		
Souřadnicový systém	S–JTSK	Stav ke dni 20.9.2015
Výškový systém	BpV	Měřítko 1 : 100

P68 ř. km 3.88336
1 : 100

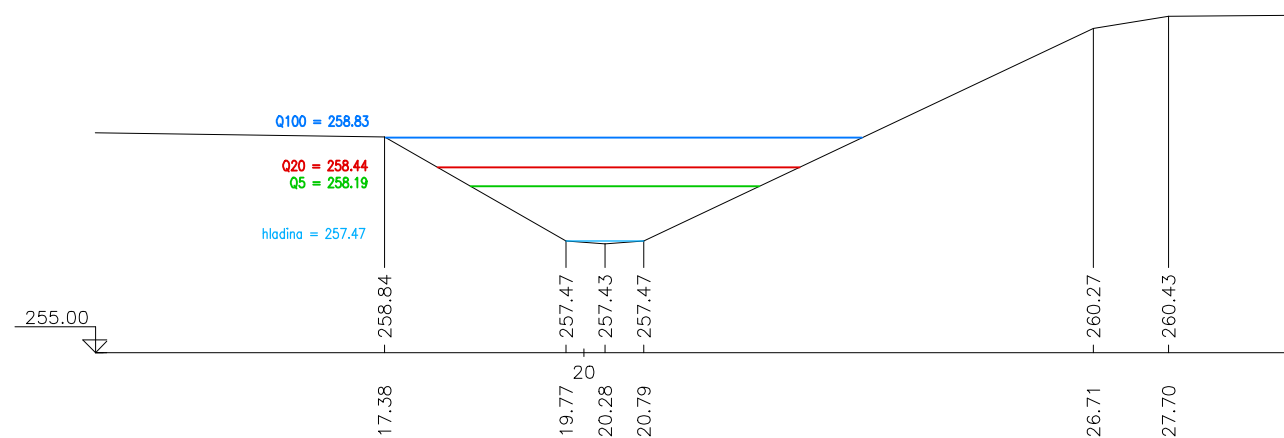

P68 ř. km 3.88336
1 : 200

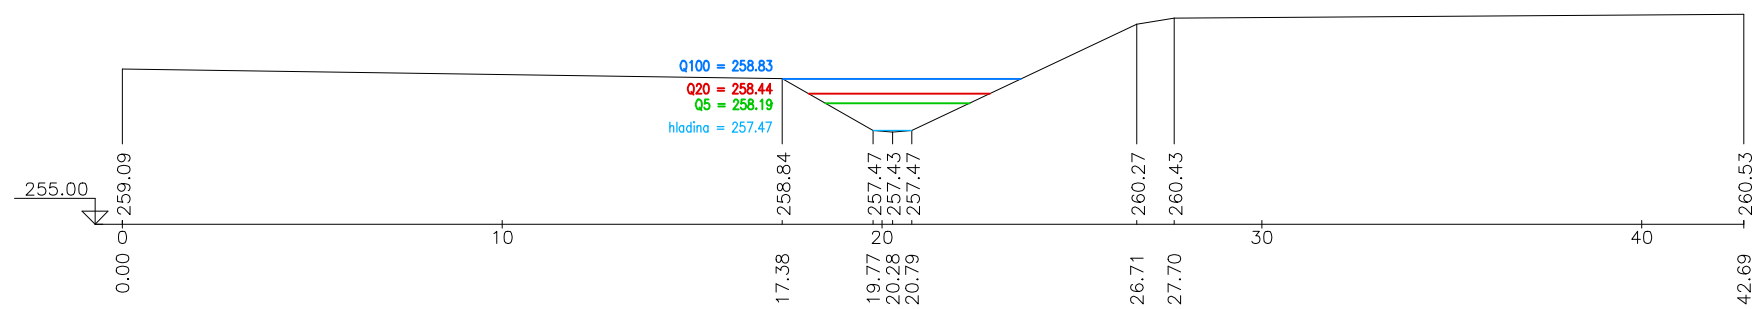

Ing. Martin Klainer	Příloha 6.2.6	
Výpočet záplavového území Běchovického potoka v ř.km 3.566–3.900		
Souřadnicový systém	S–JTSK	Stav ke dni 20.9.2015
Výškový systém	BpV	Měřítko 1 : 100